


RED DE ABASTECIMIENTO DE AGUA

- CONDUCCION GENERAL DE ALIMENTACION EXISTENTE ———
- CONDUCCION GENERAL DE ALIMENTACION PROPUESTA POR POTAM - - - - -
- RED DE TUBERIAS DE DISTRIBUCION EXISTENTES ———
- RED DE TUBERIAS DE DISTRIBUCION EXISTENTES (Bombeo) ———
- RED PROYECTADA PEIB ANTERIOR - - - - -
- RED DE DISTRIBUCION PROYECTADA ———
- DEPOSITO EXISTENTE ■
- DEPOSITO PROYECTADO ■
- ESTACION DE BOMBEO EXISTENTE ●
- ETAP ■

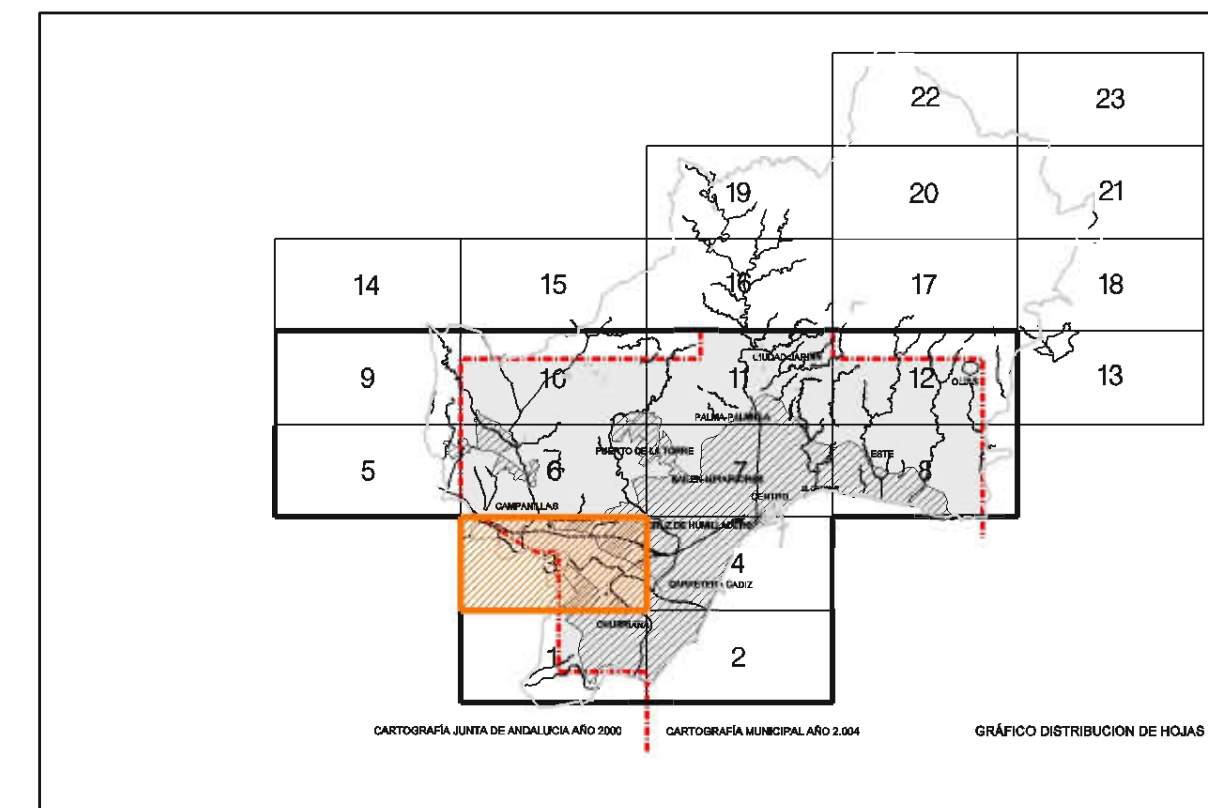

**Ayuntamiento de Málaga**

Documento de Aprobación Provisional

**PLAN GENERAL DE ORDENACIÓN URBANÍSTICA**

**Planos de Ordenación General**

<b>Ordenación General</b>	FECHA JUNIO 2010	<b>P.2</b>
<b>Infraestructuras Básicas</b> <b>P.2.8.1 Abastecimiento de agua</b>	ESCALA 1 / 10.000	HOJA 03/12

REDACCIÓN gerencia municipal de urbanismo, obras e infraestructuras