




RED DE ABASTECIMIENTO DE AGUA

- CONDUCCION GENERAL DE ALIMENTACION EXISTENTE — —
- CONDUCCION GENERAL DE ALIMENTACION PROPUESTA POR POTAM — - - - - -
- RED DE TUBERIAS DE DISTRIBUCION EXISTENTES — —
- RED DE TUBERIAS DE DISTRIBUCION EXISTENTES (Bombeo) — —
- RED PROYECTADA PEIB ANTERIOR — - - - - -
- RED DE DISTRIBUCION PROYECTADA — —
- DEPOSITO EXISTENTE — ■
- DEPOSITO PROYECTADO — ■
- ESTACION DE BOMBEO EXISTENTE — ●
- ETAP — ◼

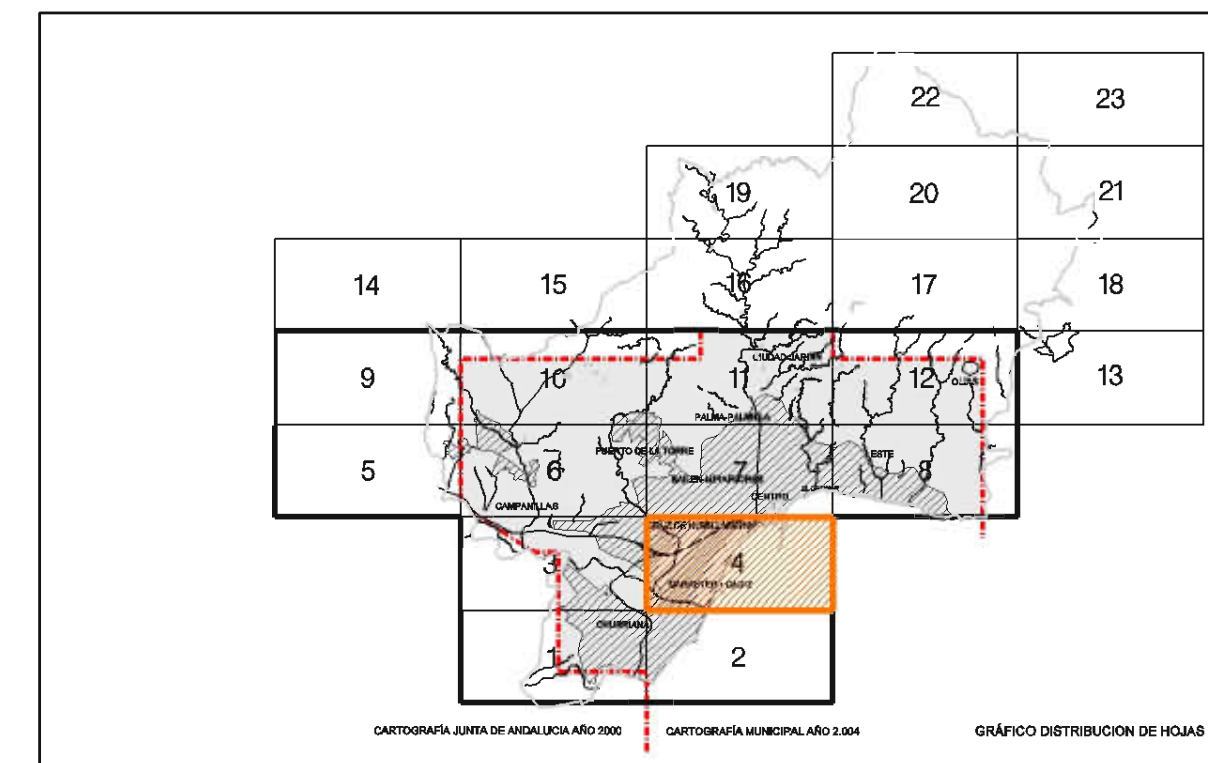



Ayuntamiento de Málaga

Documento de Aprobación Provisional

PLAN GENERAL DE ORDENACIÓN URBANÍSTICA

Planos de Ordenación General

Ordenación General	FECHA JUNIO 2010	P.2
Infraestructuras Básicas P.2.8.1 Abastecimiento de agua	ESCALA 1 / 10.000	

REDACCIÓN



gerencia municipal de urbanismo, obras e infraestructuras