


RED DE ABASTECIMIENTO DE AGUA

- CONDUCCION GENERAL DE ALIMENTACION EXISTENTE ———
- CONDUCCION GENERAL DE ALIMENTACION PROPUESTA POR POTAM - - - - -
- RED DE TUBERIAS DE DISTRIBUCION EXISTENTES ———
- RED DE TUBERIAS DE DISTRIBUCION EXISTENTES (Bombeo) ———
- RED PROYECTADA PEIB ANTERIOR - - - - -
- RED DE DISTRIBUCION PROYECTADA ———
- DEPOSITO EXISTENTE ■
- DEPOSITO PROYECTADO ■
- ESTACION DE BOMBEO EXISTENTE ●
- ETAP ◼

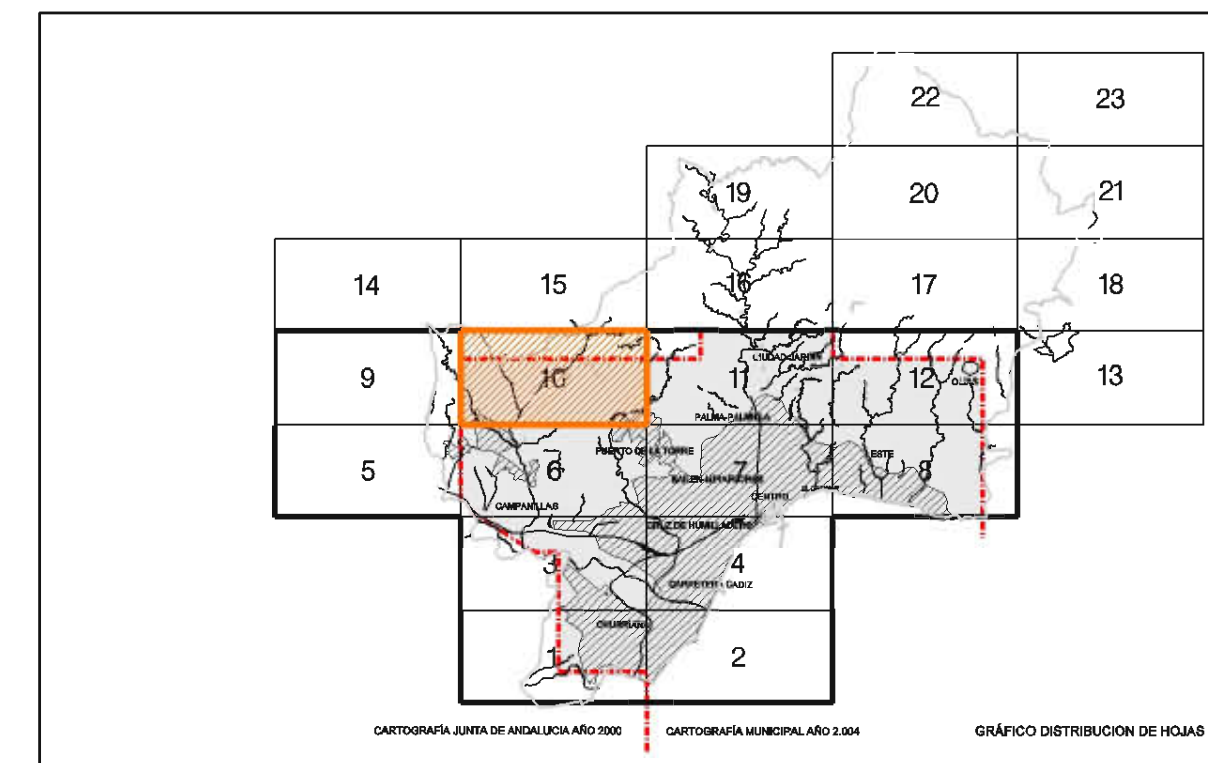

Ayuntamiento de Málaga

Documento de Aprobación Provisional

PLAN GENERAL DE ORDENACIÓN URBANÍSTICA

Planos de Ordenación General

Ordenación General	FECHA JUNIO 2010	P.2
Infraestructuras Básicas P.2.8.1 Abastecimiento de agua	ESCALA 1 / 10.000	

REDACCIÓN gerencia municipal de urbanismo, obras e infraestructuras