



RED DE ABASTECIMIENTO DE AGUA

- CONDUCCION GENERAL DE ALIMENTACION EXISTENTE ——— ———
- CONDUCCION GENERAL DE ALIMENTACION PROPUESTA POR POTAM ——— - - - - -
- RED DE TUBERIAS DE DISTRIBUCION EXISTENTES ——— ———
- RED DE TUBERIAS DE DISTRIBUCION EXISTENTES (Bombeo) ——— ———
- RED PROYECTADA PEIB ANTERIOR ——— - - - - -
- RED DE DISTRIBUCION PROYECTADA ——— ———
- DEPOSITO EXISTENTE ■ ■
- DEPOSITO PROYECTADO ■ ■
- ESTACION DE BOMBEO EXISTENTE ● ●
- ETAP ■ ■



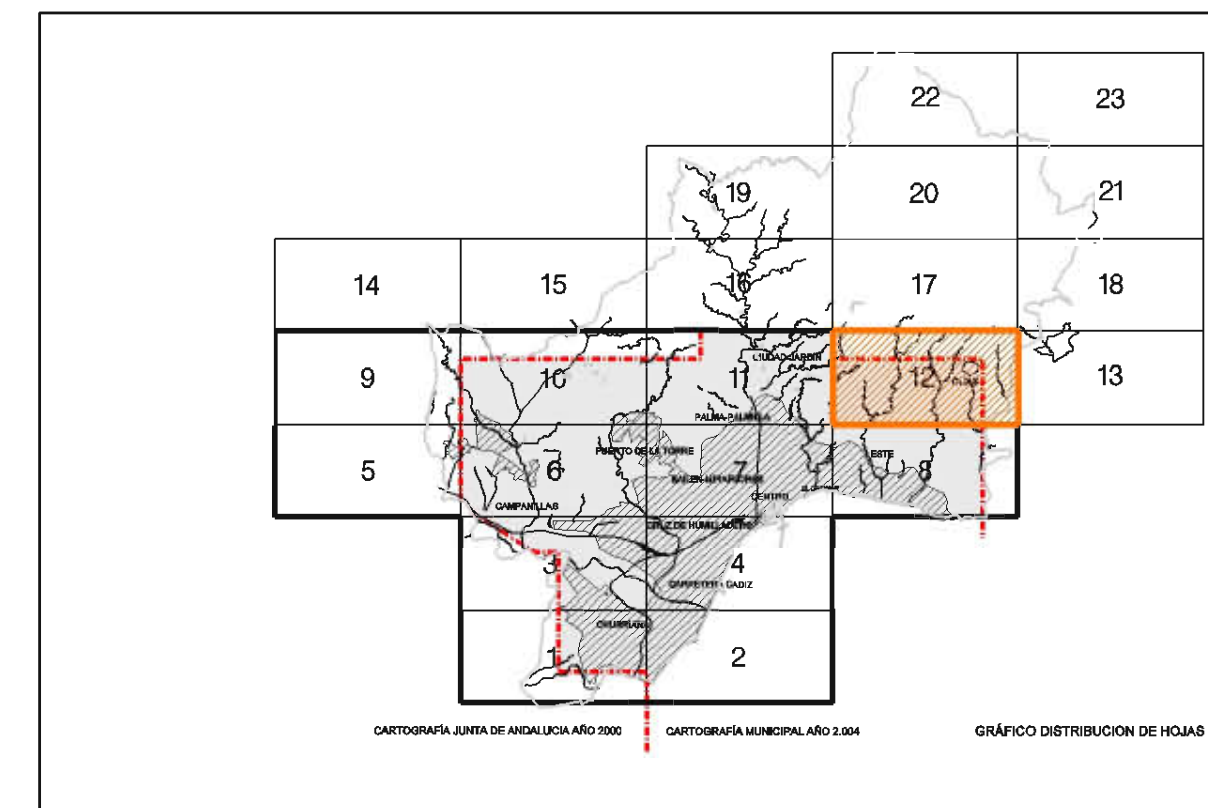

Ayuntamiento de Málaga


Documento de Aprobación Provisional

PLAN GENERAL DE ORDENACIÓN URBANÍSTICA

Planos de Ordenación General

Ordenación General	FECHA JUNIO 2010	P.2
Infraestructuras Básicas P.2.8.1 Abastecimiento de agua	ESCALA 1 / 10.000	

REDACCIÓN



gerencia municipal de urbanismo, obras e infraestructuras