


RED GENERAL DE SANEAMIENTO

- RED ARTERIAL DE COLECTORES POR GRAVEDAD (EXISTENTES) ———
- RED ARTERIAL DE COLECTORES POR BOMBEO (EXISTENTES) - - - - -
- EDAR EXISTENTE
- EDAR PROYECTADO
- COLECTORES PREVISTOS PEIB 1997 ———
- NUEVOS COLECTORES ———
- TUBERIA DE DISTRIBUCIÓN DE AGUA REICLADA ———
- TUBERIA DE IMPULSIÓN DE AGUA REICLADA - - - - -
- DEPÓSITO DE AGUA REICLADA ■
- POZO DE CAPTACIÓN DE AGUA DE RIEGO ●

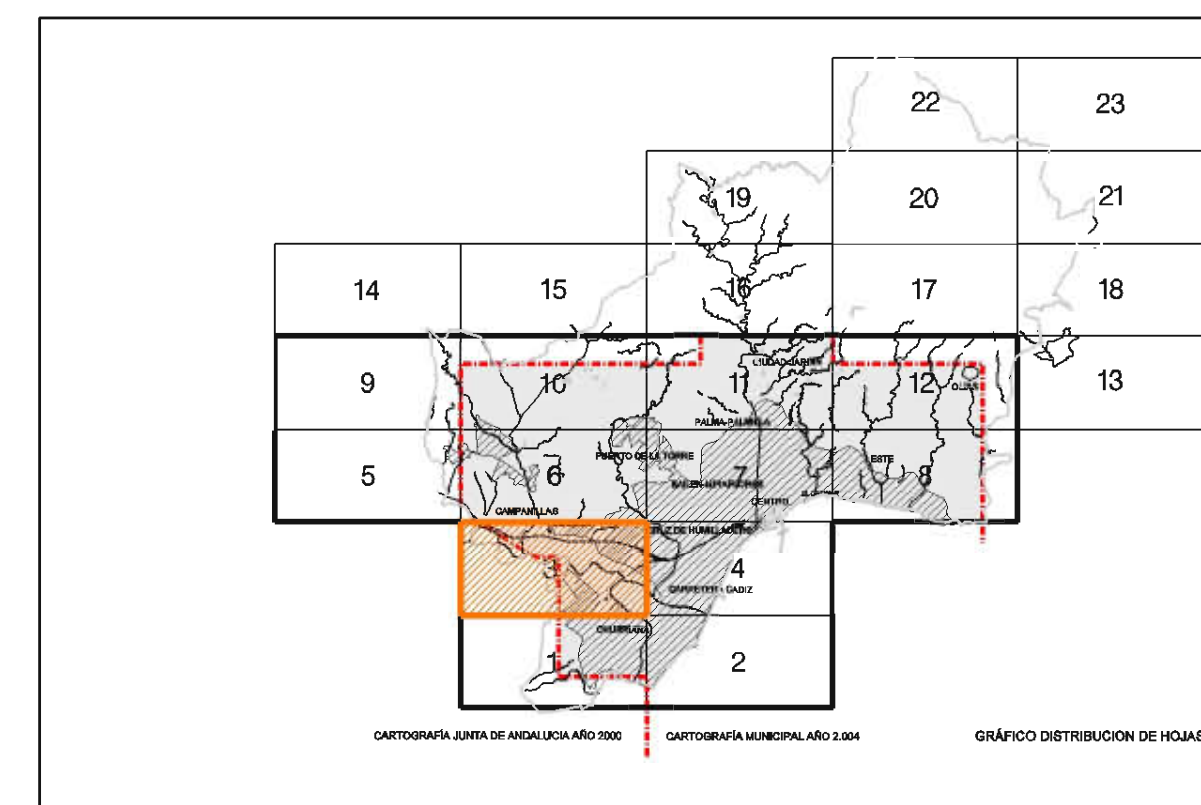

Ayuntamiento de Málaga

Documento de Aprobación Provisional

PLAN GENERAL DE ORDENACIÓN URBANÍSTICA

Planos de Ordenación General

PLANO	FECHA	P.2
Ordenación General	JUNIO 2010	
Infraestructuras Básicas P.2.8.2 Saneamiento y Depuración	ESCALA 1 / 10.000	Hoja 3/12

REDACCIÓN

gerencia municipal de urbanismo, obras e infraestructuras

