


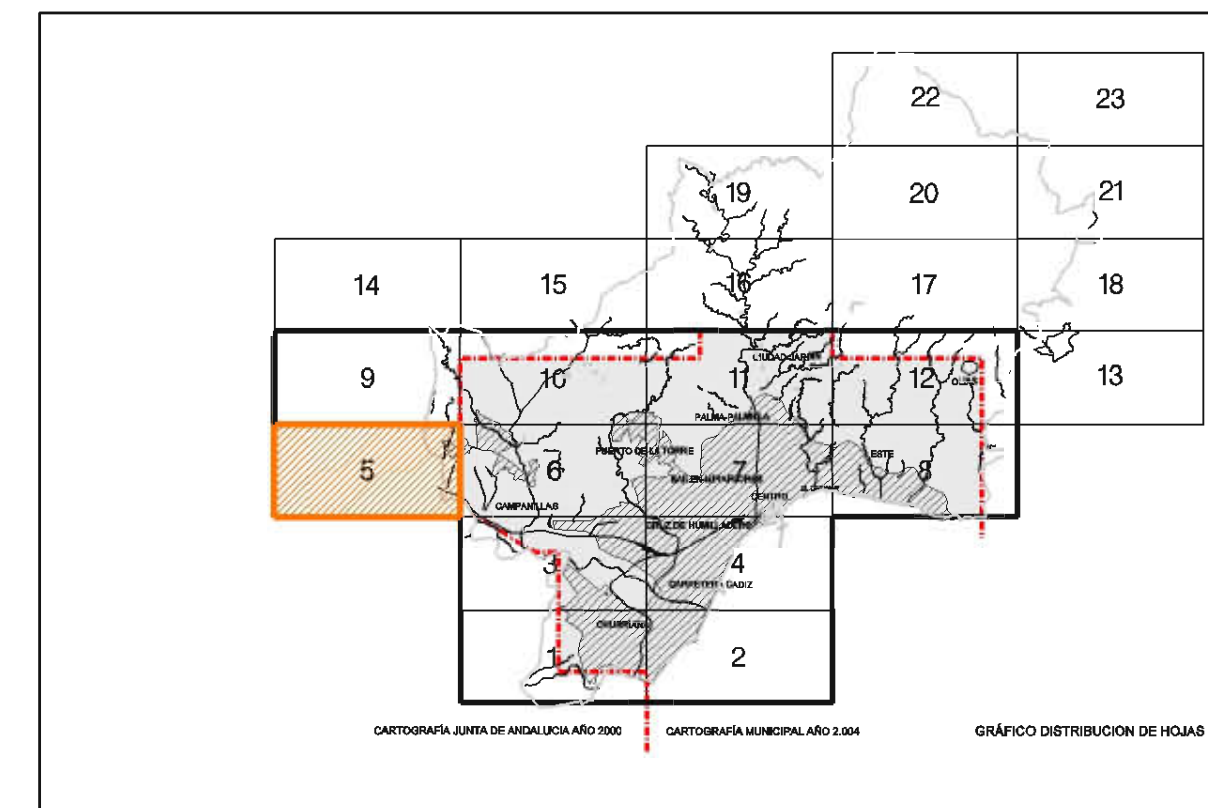

RED GENERAL DE SANEAMIENTO

- RED ARTERIAL DE COLECTORES POR GRAVEDAD (EXISTENTES) —————
- RED ARTERIAL DE COLECTORES POR BOMBEO (EXISTENTES) - - - - -
- EDAR EXISTENTE ■
- EDAR PROYECTADO ■
- COLECTORES PREVISTOS PEIB 1997 —————
- NUEVOS COLECTORES —————
- TUBERIA DE DISTRIBUCIÓN DE AGUA REICLADA —————
- TUBERIA DE IMPULSIÓN DE AGUA REICLADA - - - - -
- DEPÓSITO DE AGUA REICLADA ■
- POZO DE CAPTACIÓN DE AGUA DE RIEGO ●



Ayuntamiento de Málaga

Documento de Aprobación Provisional

PLAN GENERAL DE ORDENACIÓN URBANÍSTICA

Planos de Ordenación General

| | | |
|--|----------------------|----------------|
| Ordenación General | FECHA JUNIO 2010 | P.2 |
| Infraestructuras Básicas P.2.8.2 Saneamiento y Depuración | ESCALA 1 / 10.000 | HOJA 5 / 12 |

REDACCIÓN

gerencia municipal de urbanismo, obras e infraestructuras