


RED GENERAL DE SANEAMIENTO

- RED ARTERIAL DE COLECTORES POR GRAVEDAD (EXISTENTES) ———
- RED ARTERIAL DE COLECTORES POR BOMBEO (EXISTENTES) ———
- EDAR EXISTENTE ■
- EDAR PROYECTADO ■
- COLECTORES PREVISTOS PEIB 1997 ———
- NUEVOS COLECTORES ———
- TUBERIA DE DISTRIBUCIÓN DE AGUA REICLADA ———
- TUBERIA DE IMPULSIÓN DE AGUA REICLADA ———
- DEPÓSITO DE AGUA REICLADA ■
- POZO DE CAPTACIÓN DE AGUA DE RIEGO ●

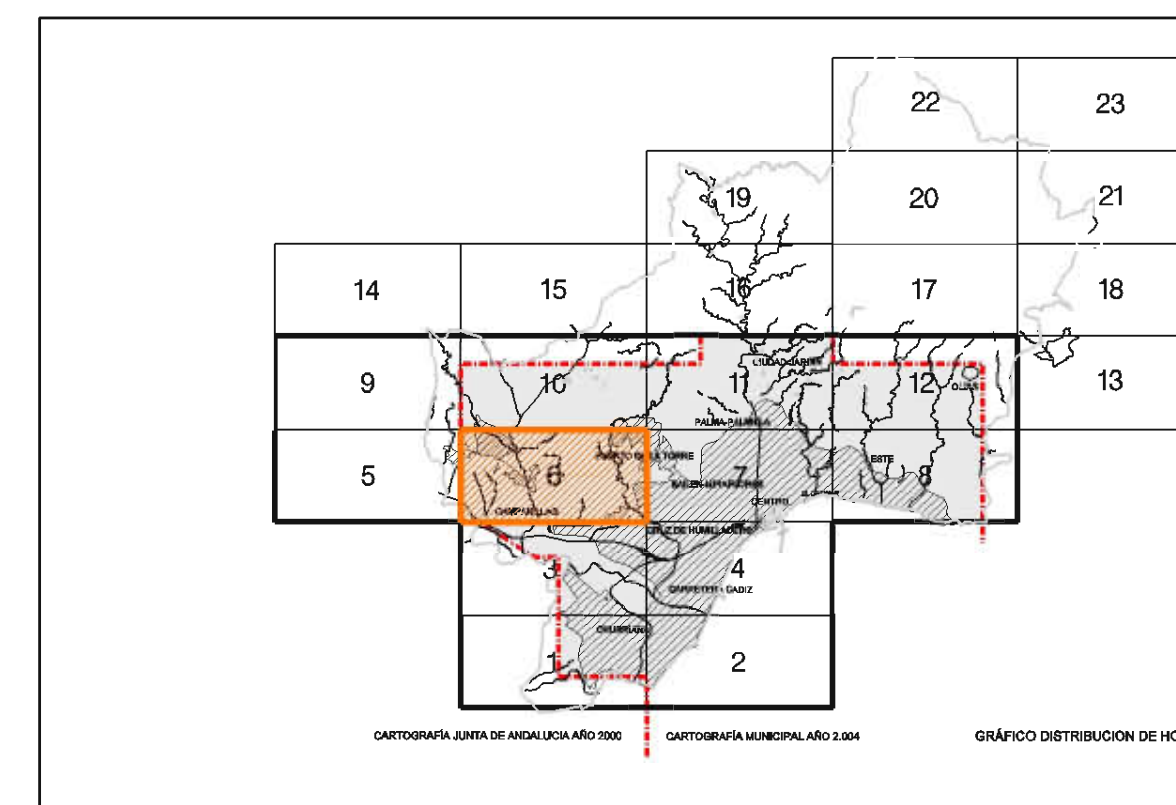

Ayuntamiento de Málaga

Documento de Aprobación Provisional

PLAN GENERAL DE ORDENACIÓN URBANÍSTICA

Planos de Ordenación General

Ordenación General	FECHA JUNIO 2010	P.2
Infraestructuras Básicas P.2.8.2 Saneamiento y Depuración	ESCALA 1 / 10.000	HOJA 6/12

REDACCIÓN gerencia municipal de urbanismo, obras e infraestructuras