


**RED GENERAL DE SANEAMIENTO**

- RED ARTERIAL DE COLECTORES POR GRAVEDAD (EXISTENTES) ———
- RED ARTERIAL DE COLECTORES POR BOMBEO (EXISTENTES) - - - - -
- EDAR EXISTENTE ■
- EDAR PROYECTADO ■
- COLECTORES PREVISTOS PEIB 1997 ———
- NUEVOS COLECTORES ———
- TUBERIA DE DISTRIBUCIÓN DE AGUA REICLADA ———
- TUBERIA DE IMPULSIÓN DE AGUA REICLADA - - - - -
- DEPÓSITO DE AGUA REICLADA ■
- POZO DE CAPTACIÓN DE AGUA DE RIEGO ●

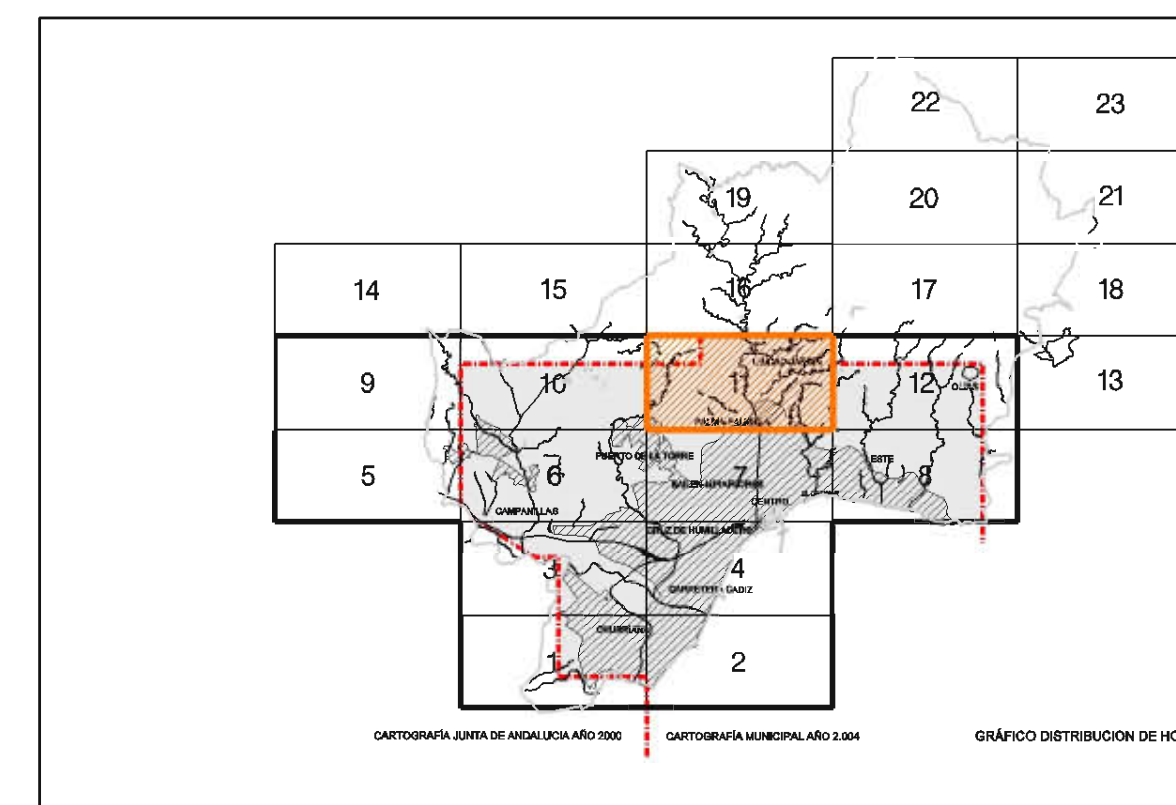

**Ayuntamiento de Málaga**

Documento de Aprobación Provisional

**PLAN GENERAL DE ORDENACIÓN URBANÍSTICA**

**Planos de Ordenación General**

<b>Ordenación General</b>	FECHA JUNIO 2010	<b>P.2</b>
<b>Infraestructuras Básicas P.2.8.2 Saneamiento y Depuración</b>	ESCALA 1 / 10.000	

REDACCIÓN

gerencia municipal de urbanismo, obras e infraestructuras