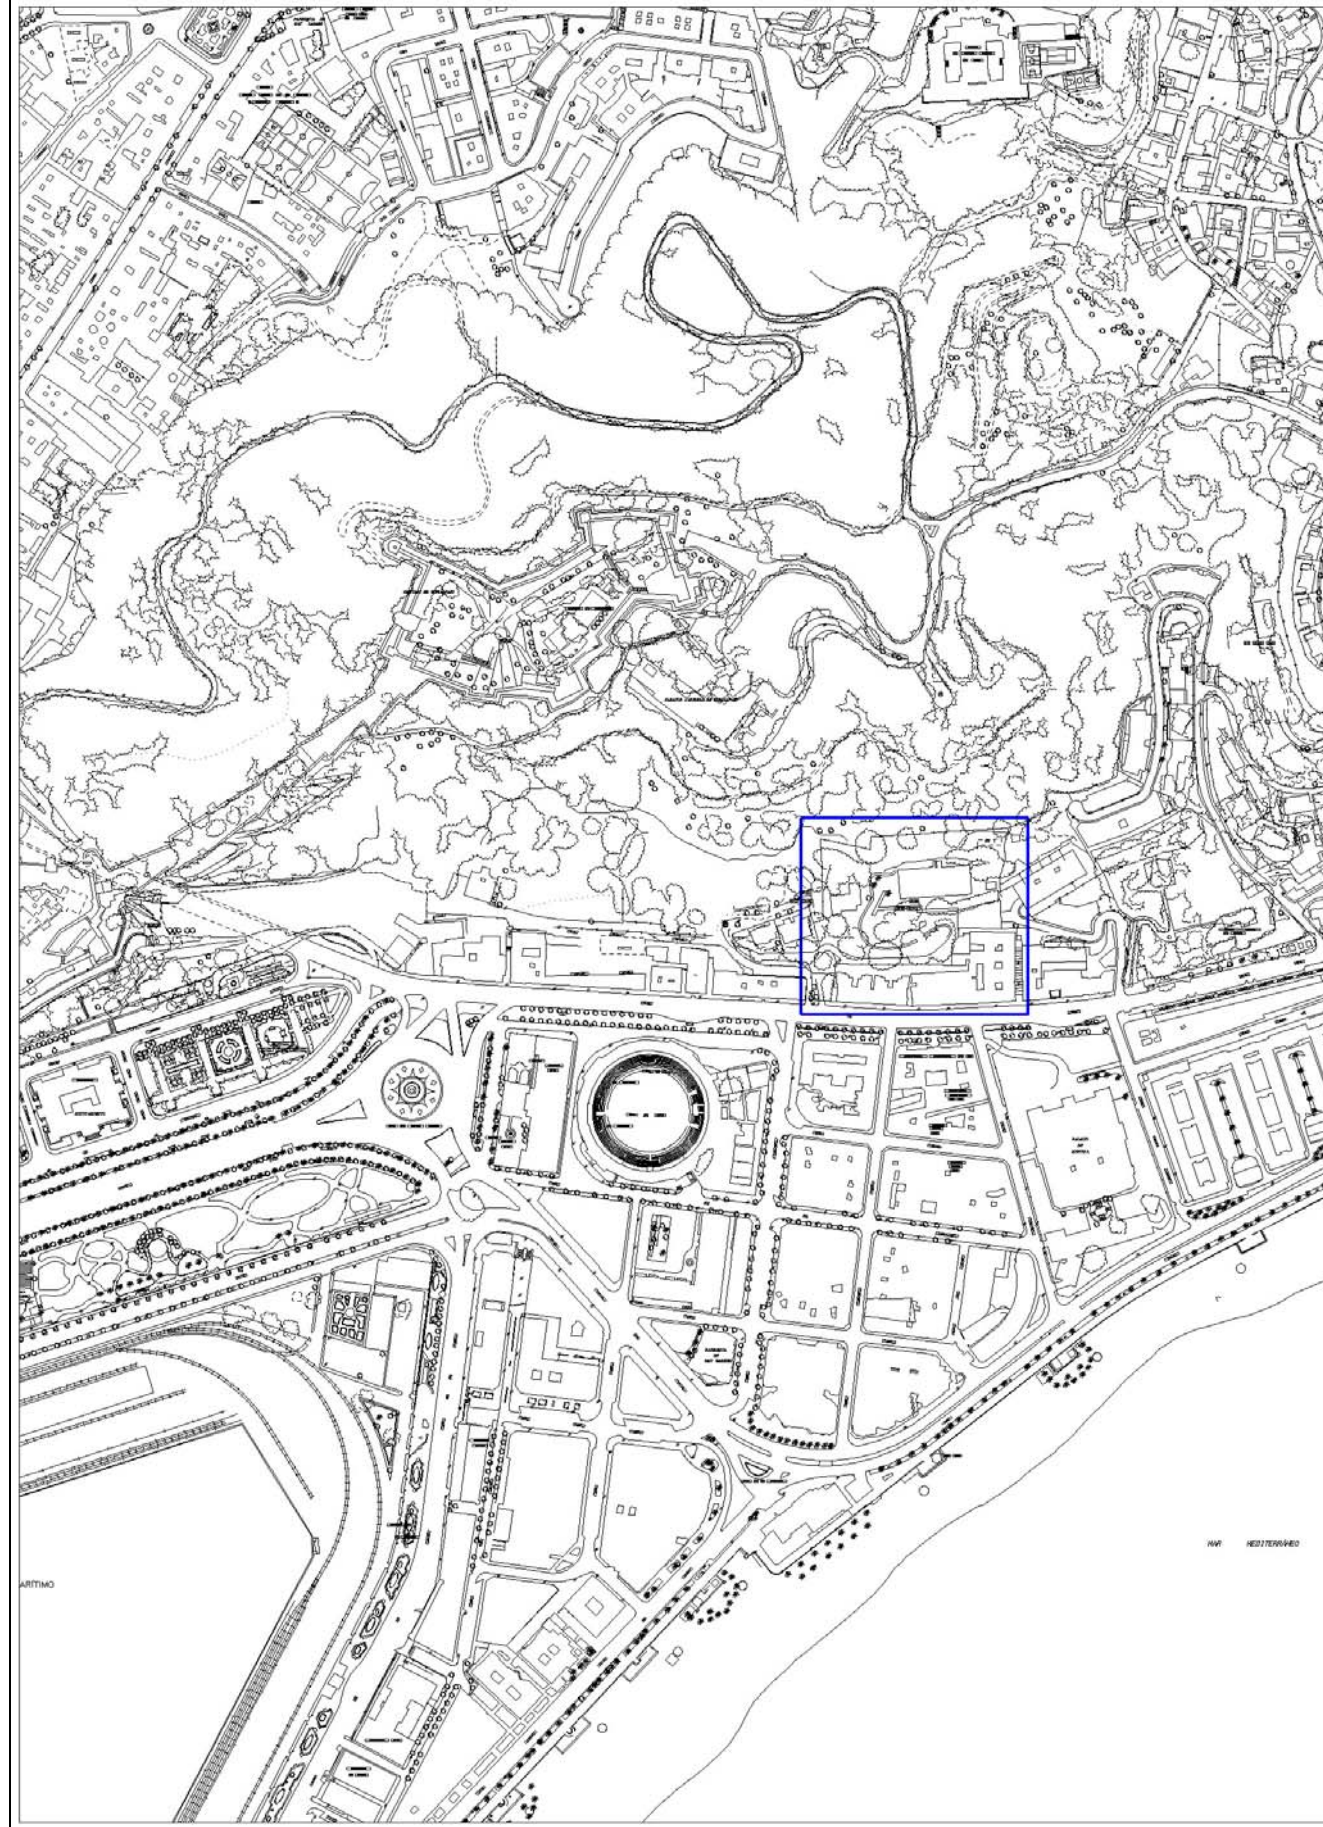


**LOCALIZACION****VILLA SAN PEDRO****Nº 13****LOCALIZACION**


|           |                                  |
|-----------|----------------------------------|
| Situación | Paseo de Reding, nº 35           |
| Zona      | Malagueta                        |
| Propiedad | Particular-Institución religiosa |

**DESCRIPCION**

|                         |   |
|-------------------------|---|
| Origen                  |   |
| Estructura              | Jardín escalonado, de espíritu romántico, con alta densidad de vegetación, trazado de escalinatas y caminos apoyados en paratas condicionado por el vial que permite un acceso rodado hasta la edificación situada en el punto más alto de la finca. |
| Especies                | Nº de Ejemplares catalogados: 59<br>Nº de Especies catalogadas: 6   |
| Ejemplares Emblemáticos | Ceratonía Siliqua   |

**VALORACION**

Su singular localización entre edificaciones en altura, a pie del Monte Gibralfaro, lo convierte en un enclave de recogimiento y aislamiento singular en la zona.

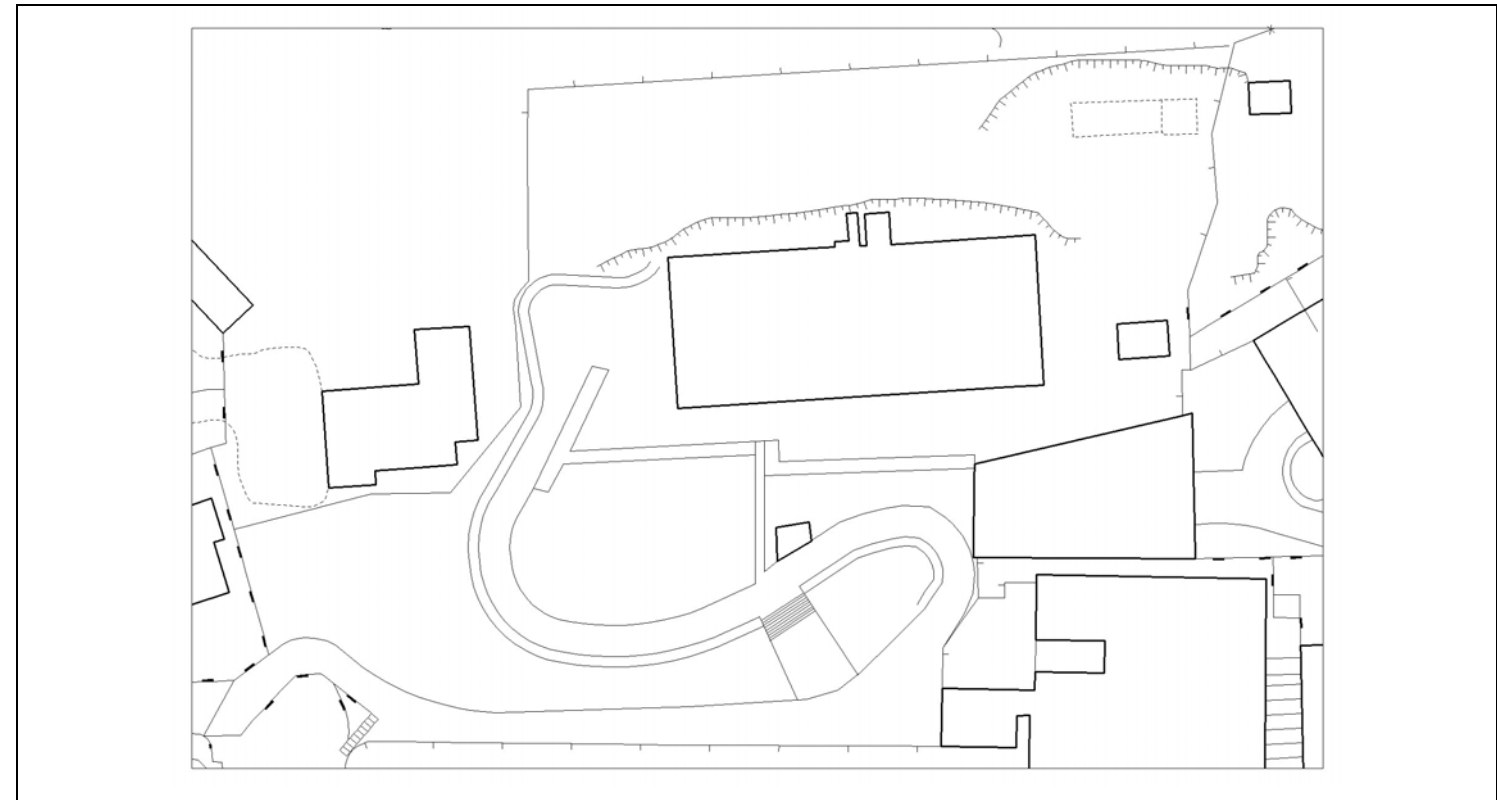
**EMPLAZAMIENTO**

## FOTOGRAFÍAS DETALLE



## BIENES ARBÓREOS

- 1 Ceratonia siliqua
- 2 Cupressus sempervirens
- 3 Eucaliptus camaldunensis
- 4 Phoenix canariensis
- 5 Phoenix dactylifera
- 6 Yucca elephantipes

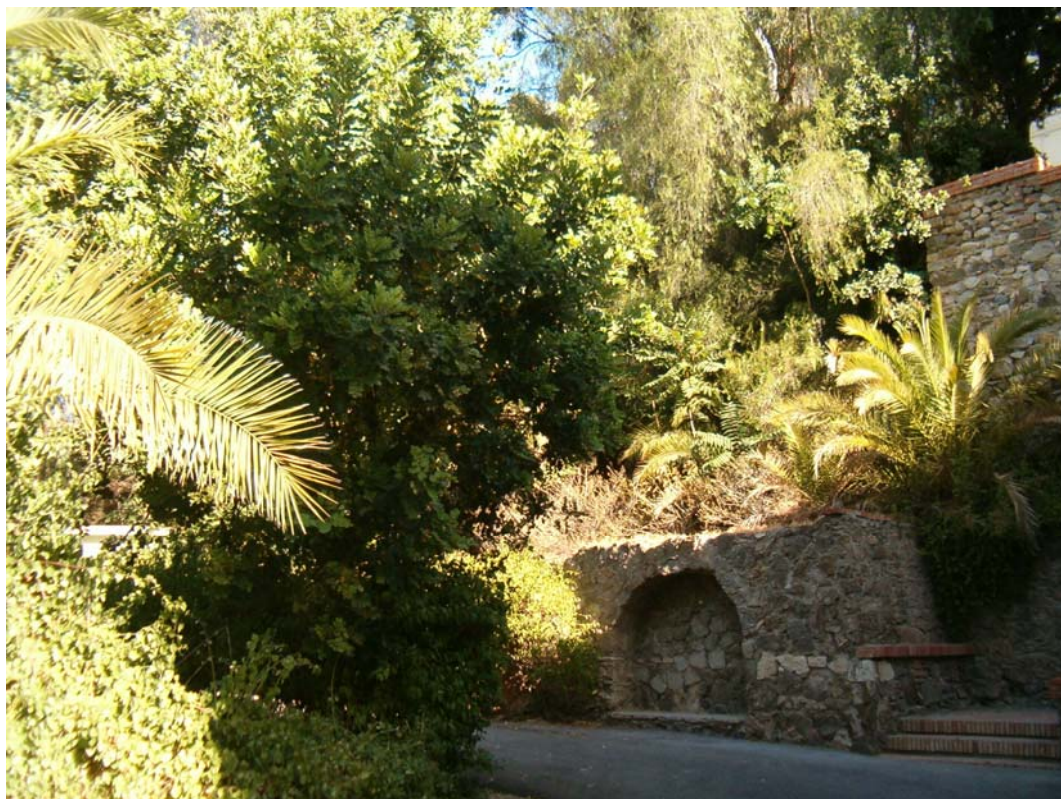

PLANTA escala 1:400

VILLA SAN PEDRO

