


LOCALIZACION

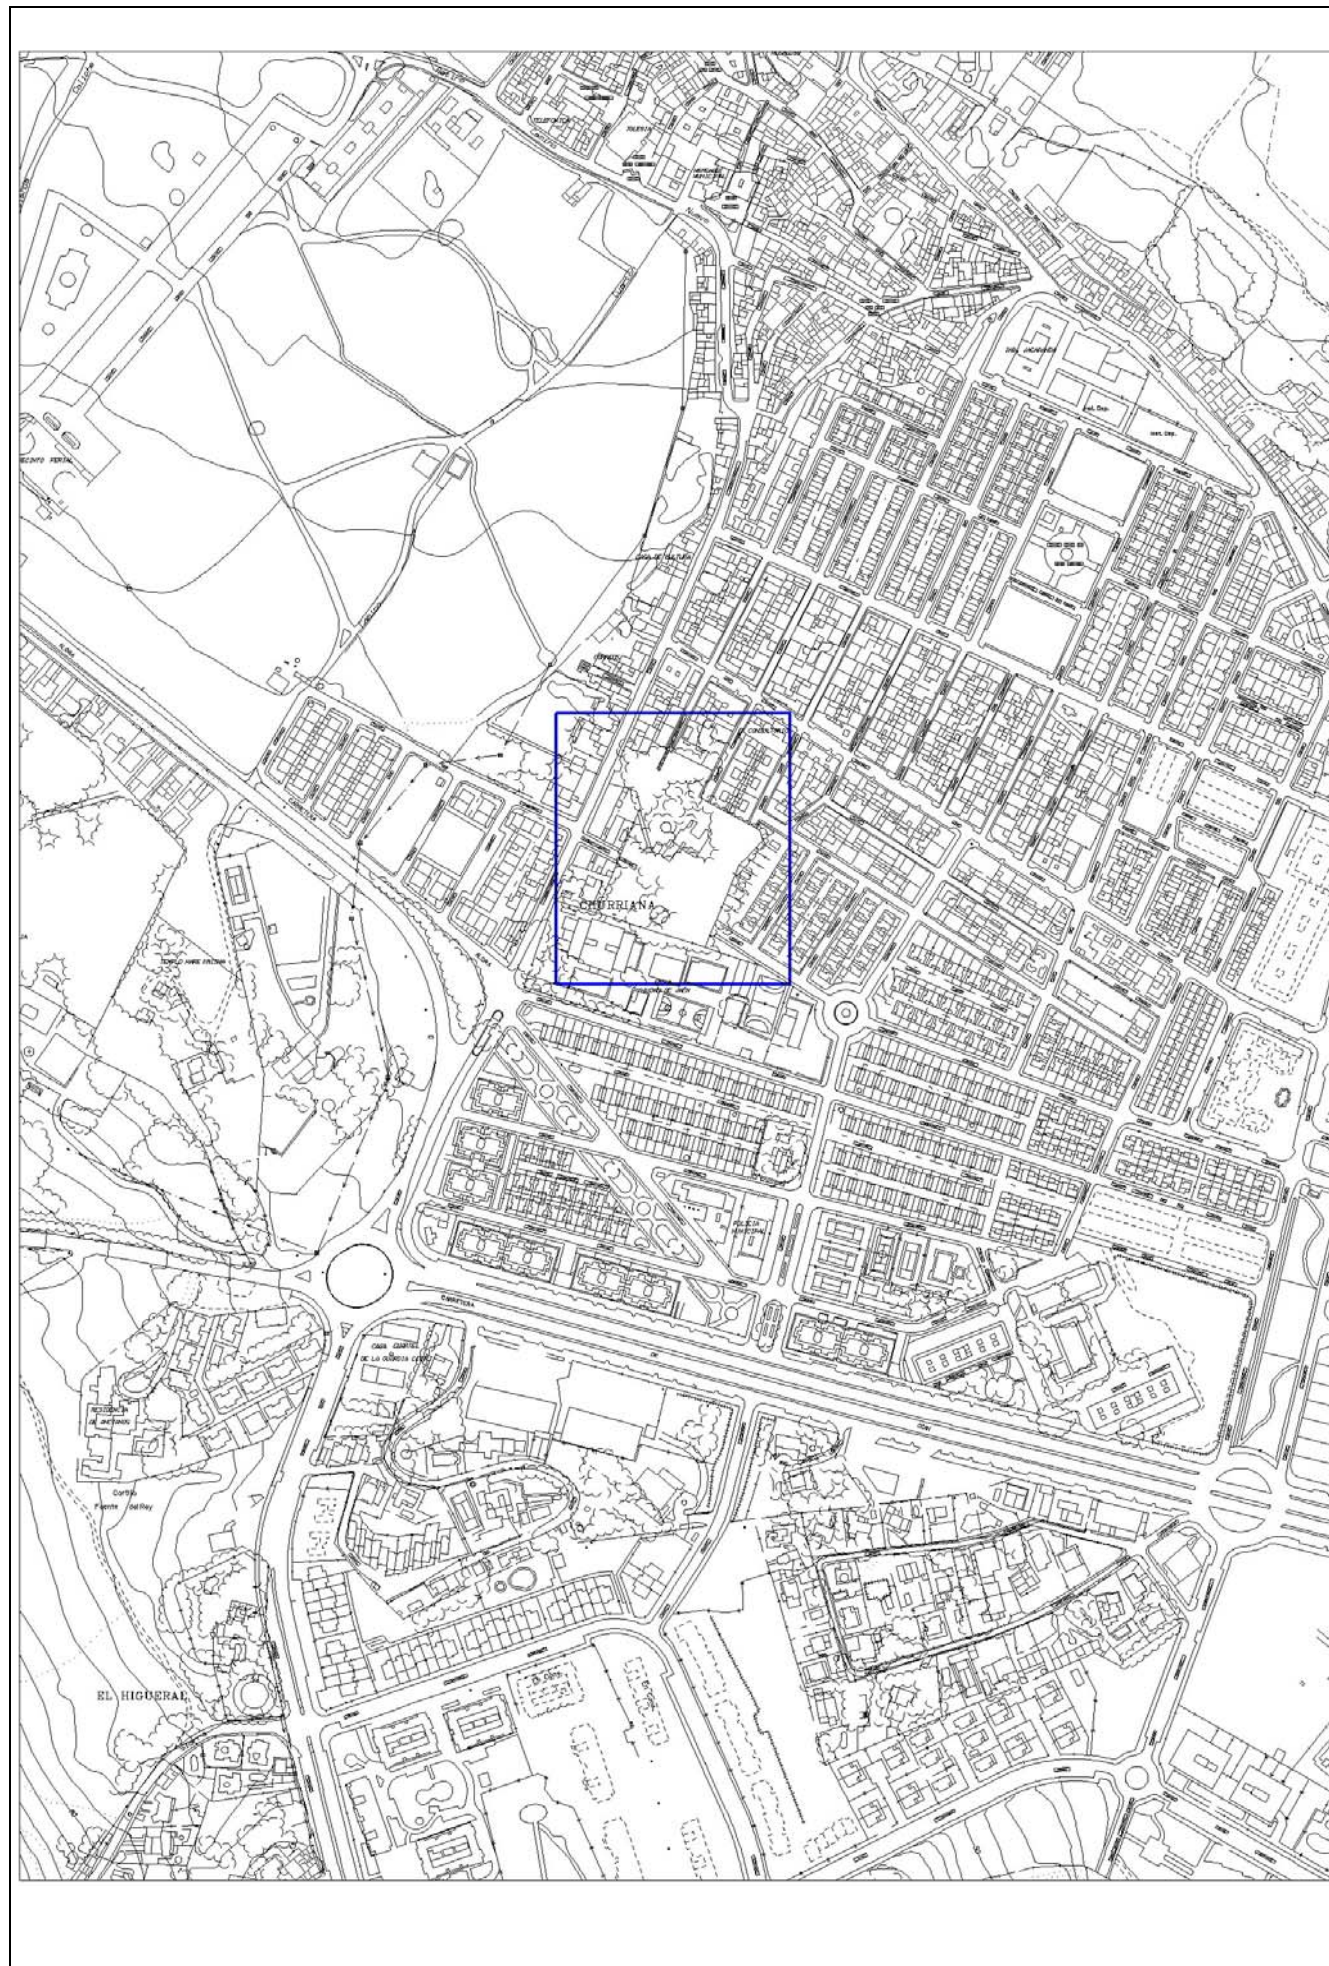

FINCA SAN JAVIER	Nº 7
-------------------------	-------------

LOCALIZACION

Situación	C/ Torremolinos
Zona	Churriana
Propiedad	Privada con destino público


DESCRIPCION

Origen	Hacienda agrícola del Siglo XIX
Estructura	Jardín histórico, con geometría poco definida en la que se intercalan elementos constructivos de sabor rural.
Especies	Nº de Ejemplares catalogados: 109 Nº de Especies catalogadas: 41
Ejemplares Emblemáticos	Grupo de Persea Americana de imponente talla.


VALORACION

Finca representativa de las haciendas que en el siglo pasado y comienzo de este jalonaron el entorno rural del municipio de Málaga.

EMPLAZAMIENTO

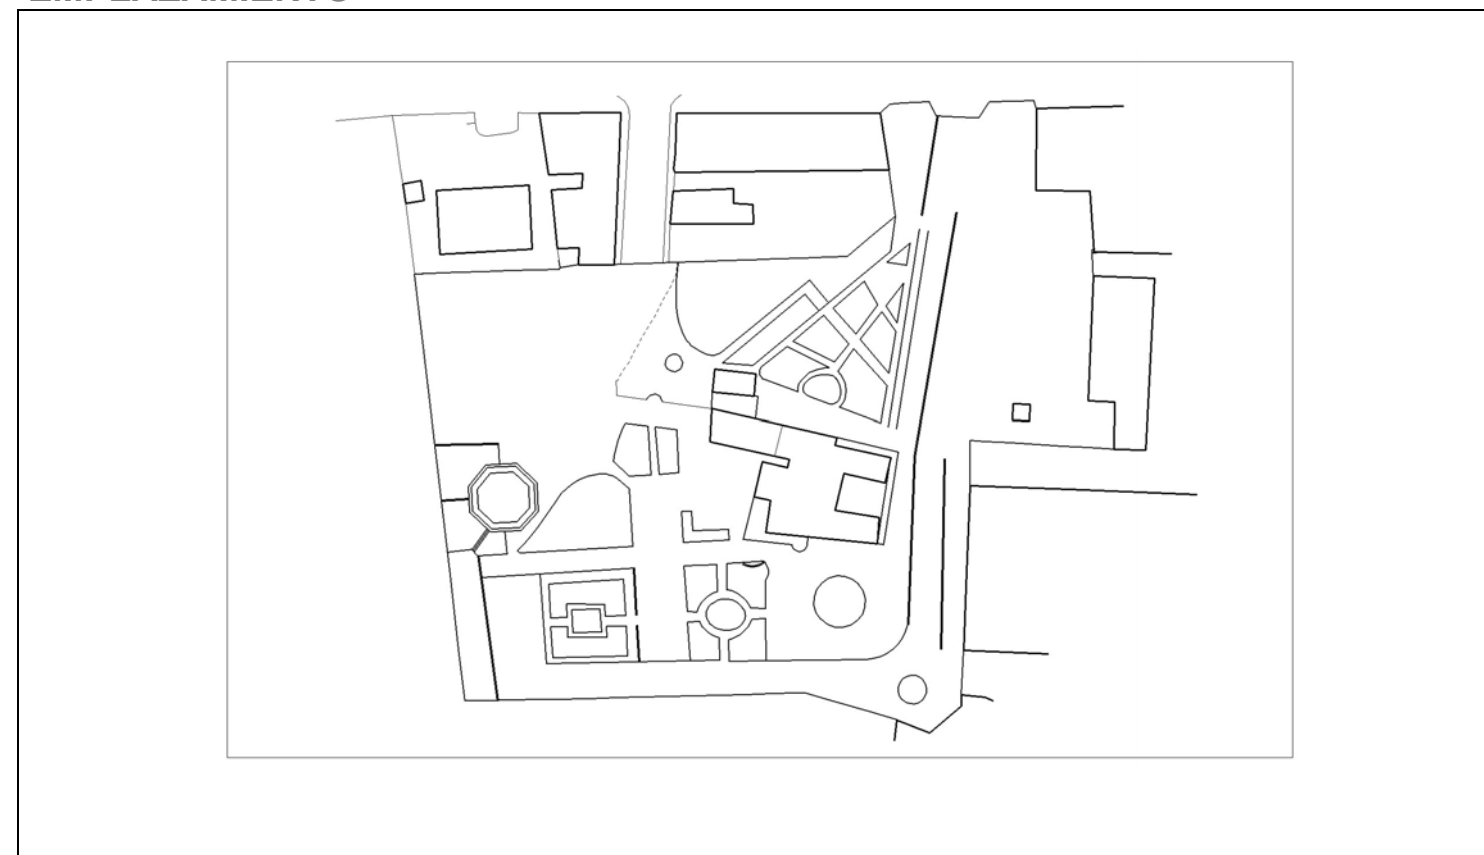

FOTOGRAFÍAS DETALLE

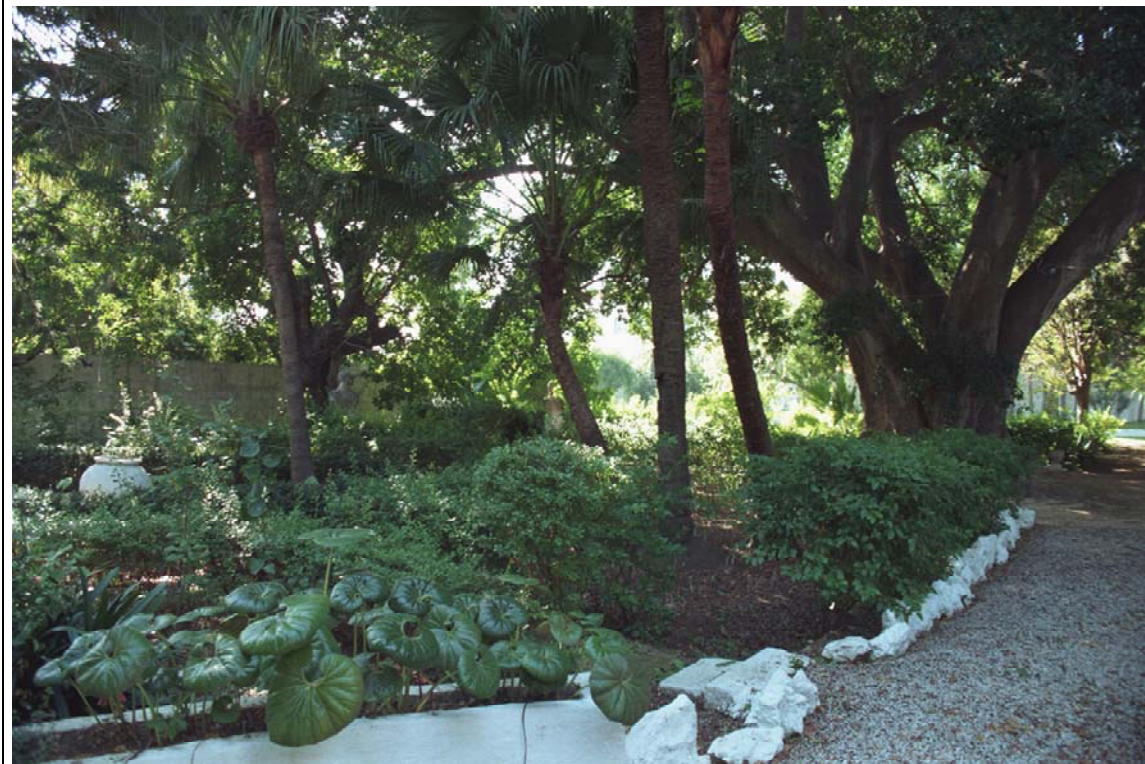

BIENES ARBÓREOS

- | | | | |
|----|------------------------|---|--------------------------------------|
| 1 | Acer negundo | A | Alineación de Cupressus sempervirens |
| 2 | Acer pseudoplatanus | B | Alineación de Bambusa vulgaris |
| 3 | Araucaria heterophylla | C | Alineación de Myoporum acuminatum |
| 4 | Carya illinoensis | D | Formación de Cupressus sempervirens |
| 5 | Catalpa bignonioides | E | Formación de Myoporum acuminatum |
| 6 | Celtis australis | F | Formación de Yucca elephantipes |
| 7 | Cercis siliquastrum | G | Formación geométrica de: |
| 8 | Citrus aurantium | | - Clivia miniata |
| 9 | Citrus nobilis | | - Alocasia macrorrhiza |
| 10 | Criobotrya japonica | | - Aspidistra lurida |
| 11 | Cupressus sempervirens | | - Durante repens |
| 12 | Cycas revoluta | H | Huerto de Citrus aurantium |
| 13 | Eriobotrya japonica | | |
| 14 | Ficus carica | | |
| 15 | Ficus microcarpa | | |
| 16 | Lagerstroemia indica | | |
| 17 | Laurus nobilis | | |
| 18 | Ligustrum lucidum | | |
| 19 | Livistona australis | | |
| 20 | Livistona chinensis | | |
| 21 | Persea americana | | |
| 22 | Phoenix canariensis | | |
| 23 | Phoenix dactylifera | | |
| 24 | Phoenix sylvestris | | |
| 25 | Phyllostachis nigra | | |
| 26 | Pinus halepensis | | |
| 27 | Platanus hispanica | | |
| 28 | Púnica granatum | | |
| 29 | Tilia tomentosa | | |
| 30 | Yucca elephantipes | | |

PLANTA escala 1:500

FINCA SAN JAVIER

