
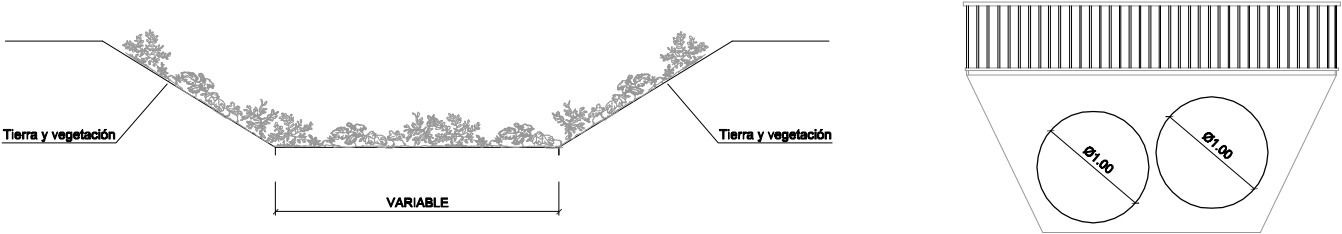


FICHA DE CAUCE FLUVIAL N°:		05-C9	FECHA:	13-11-08	CUENCA:	C9
NOMBRE DEL CAUCE:	Arroyo Cañada de Ceuta		TIPO:	PRINCIPAL		X
				SECUNDARIO		-

CROQUIS DEL CAUCE	
SECCION DEL CAUCE	SECCION OBRA DE DRENAJE

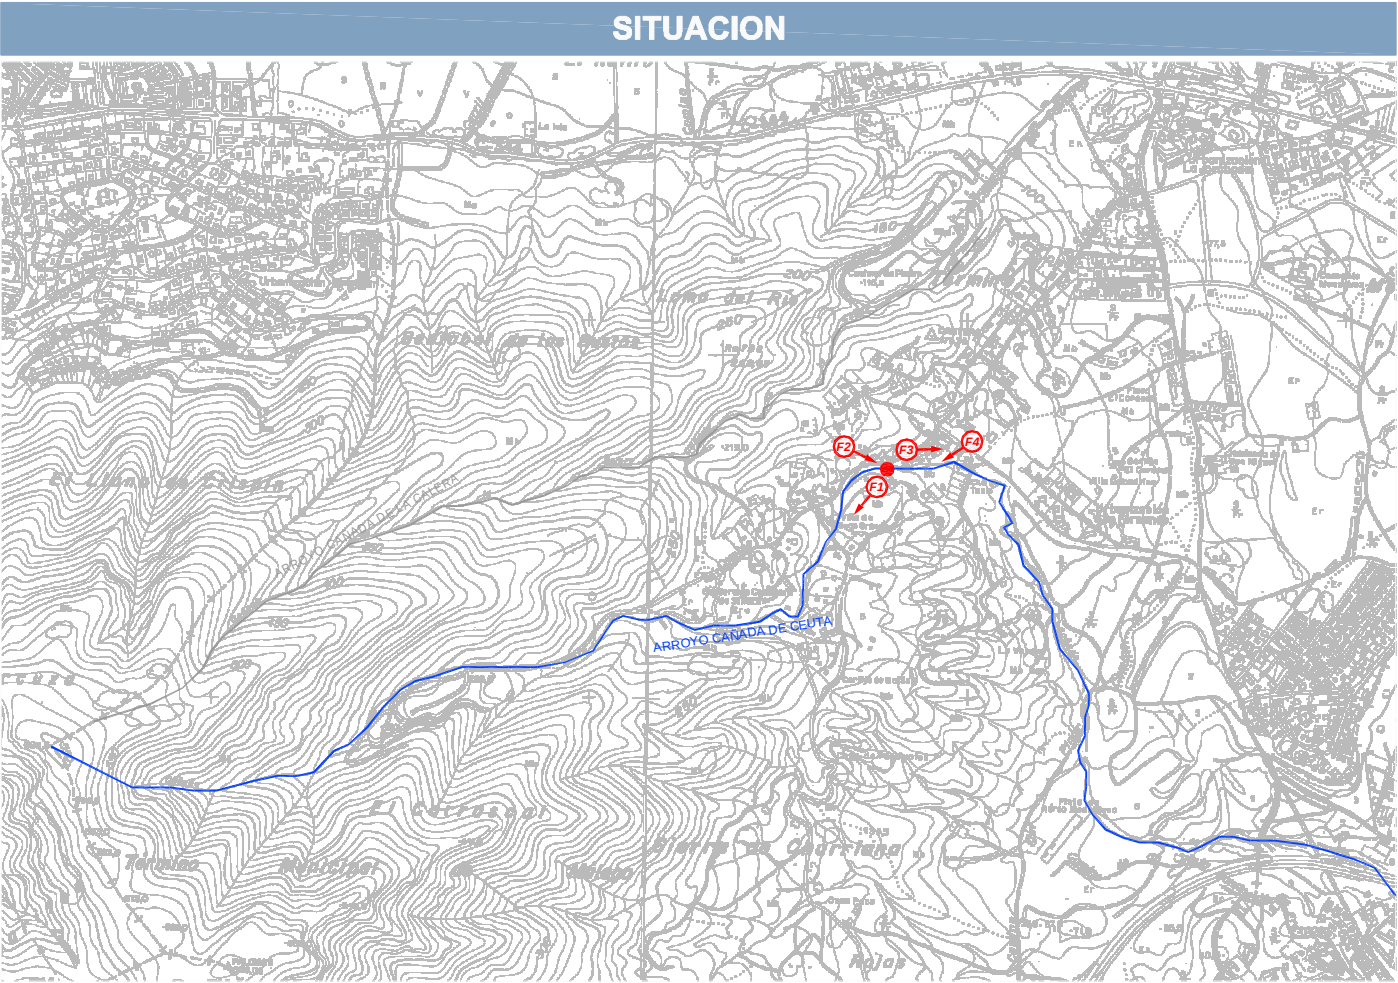

AFECCIONES:

Obra de paso formada por doble tubo de Ø 1.0 m.
Sección insuficiente para T= 10 y T= 500 años.

• GEOMETRIA:	Trapezial
• REGULARIDAD DE LA SECCION:	Media
• REVESTIMIENTO:	Cauce en tierras con vegetación abundante
• n (ESTIMADO):	0.045 en cauce 0.035 en ODT.

FOTOS DEL CAUCE



F1
Sección cauce aguas arriba



F2
Sección obra de drenaje aguas arriba




F3
Sección cauce aguas abajo



F4
Sección obra de drenaje aguas arriba

FICHA DE CAUCE FLUVIAL N°:		06.1-C9	FECHA:	13-11-08	CUENCA:	C9
NOMBRE DEL CAUCE:	Arroyo Cañada de Ceuta		TIPO:	PRINCIPAL		X
				SECUNDARIO		-

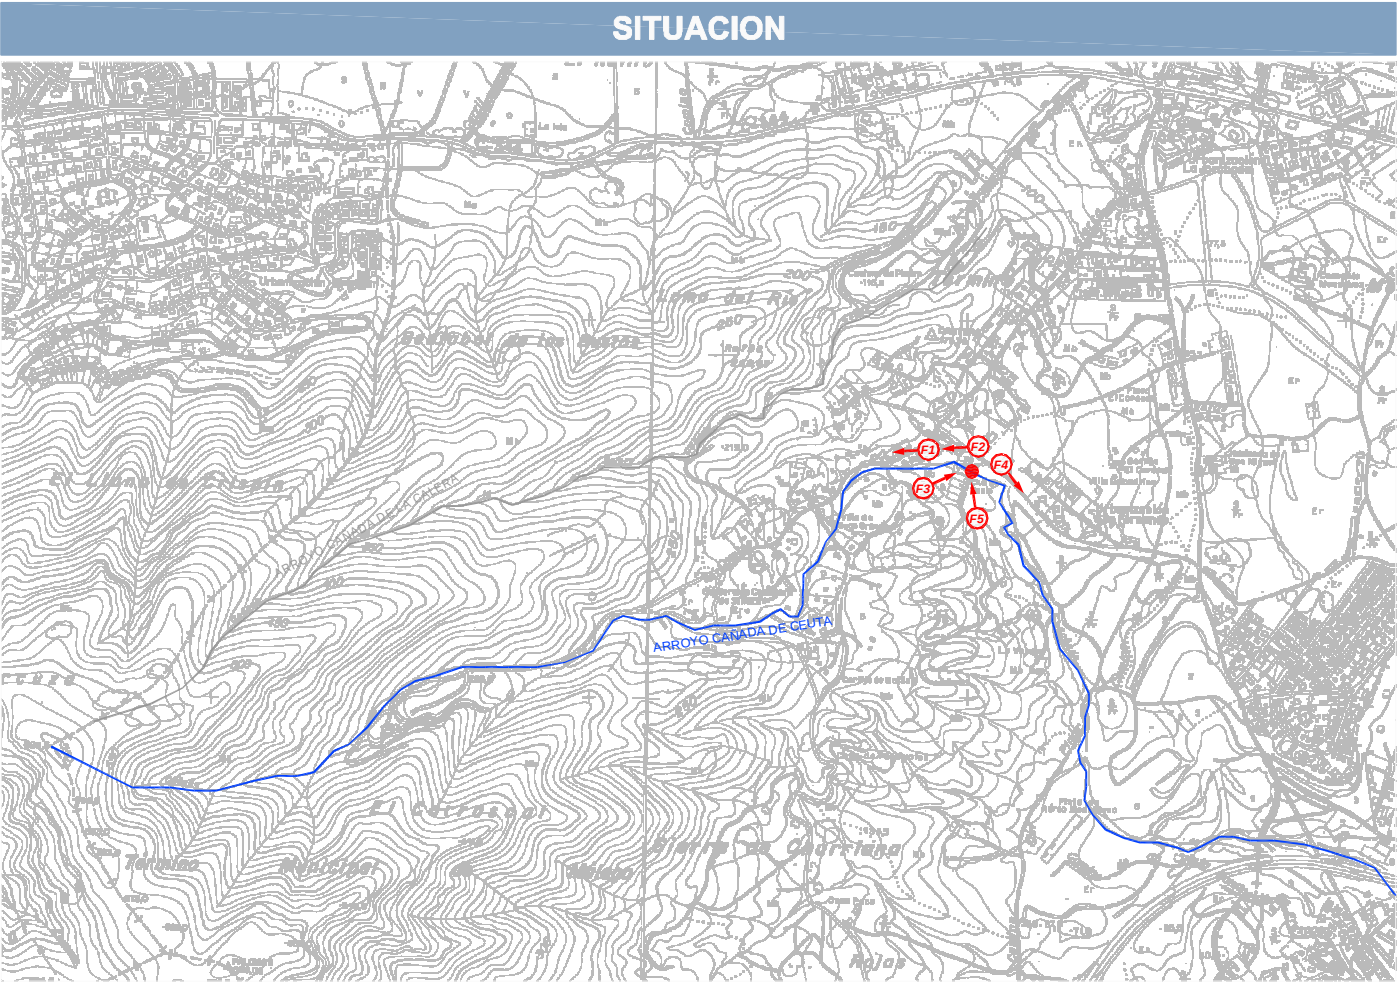

AFECCIONES:

Paso superior (puente) con sección suficiente y aguas abajo del mismo.
Obra de paso formada por batería de tubo de Ø 1.0 m.
Sección insuficiente para T=10 y T=500 años.
La batería es de 4 tubos aguas arriba y 3 tubos aguas abajo.

• GEOMETRIA:	Trapezial
• REGULARIDAD DE LA SECCION:	Media
• REVESTIMIENTO:	Cauce en tierras con vegetación de tipo arbustivo y herbaceo
• n (ESTIMADO):	0.045 en cauce 0.035 en ODT.

CROQUIS DEL CAUCE

SECCION DEL CAUCE

SECCION OBRA DE DRENAJE

FOTOS DEL CAUCE



F1
Sección cauce aguas arriba



F2
Sección obra de drenaje aguas abajo



F3
Sección obra de drenaje aguas arriba





F4
Sección cauce aguas abajo

FICHA DE CAUCE FLUVIAL N°:		06.2-C9	FECHA:	13-11-08	CUENCA:	C9
NOMBRE DEL CAUCE:	Arroyo Cañada de Ceuta		TIPO:	PRINCIPAL		X
				SECUNDARIO		-

CROQUIS DEL CAUCE

SECCION DEL CAUCE	SECCION OBRA DE DRENAJE
-------------------	-------------------------

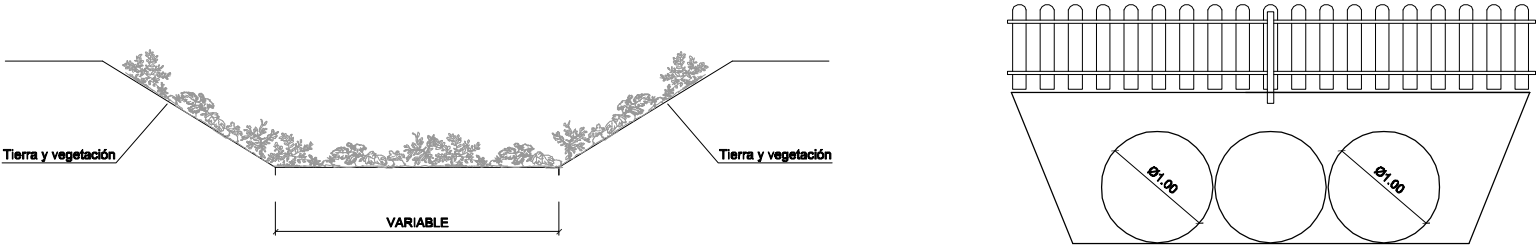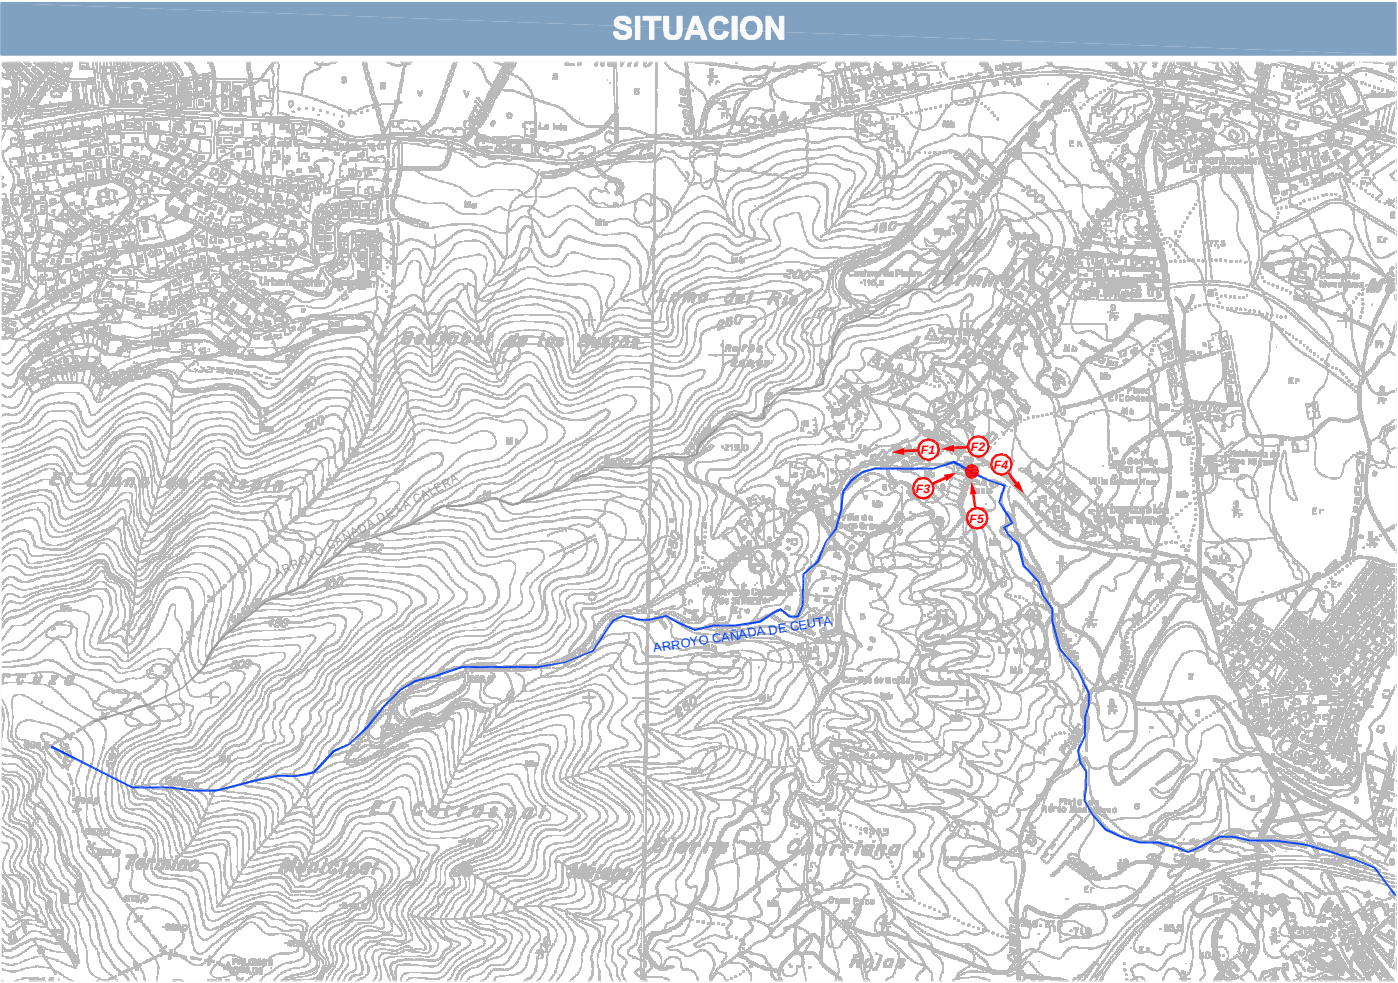


FOTOS DEL CAUCE



F1
Sección obra de drenaje aguas abajo


AFECCIONES:

Obra de paso formado por batería de tubos de Ø 1.0m.
Aguas abajo de batería es de 3 tubos y aguas arriba de 4 (ver ficha anterior)

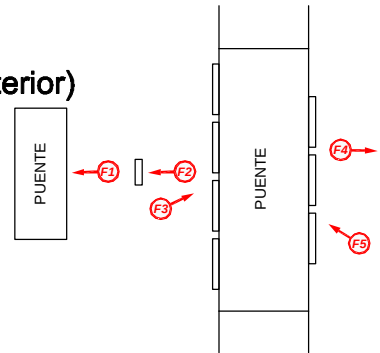

• GEOMETRIA:	Trapezial
• REGULARIDAD DE LA SECCION:	Media
• REVESTIMIENTO:	Cauce en tierras con vegetación de tipo arbustivo y herbaceo
• n (ESTIMADO):	0.045 en cauce 0.035 en ODT.

FICHA DE CAUCE FLUVIAL N°:		07-C9	FECHA:	13-11-08	CUENCA:	C9
NOMBRE DEL CAUCE:	Arroyo Cañada de Ceuta		TIPO:	PRINCIPAL		X
				SECUNDARIO		-

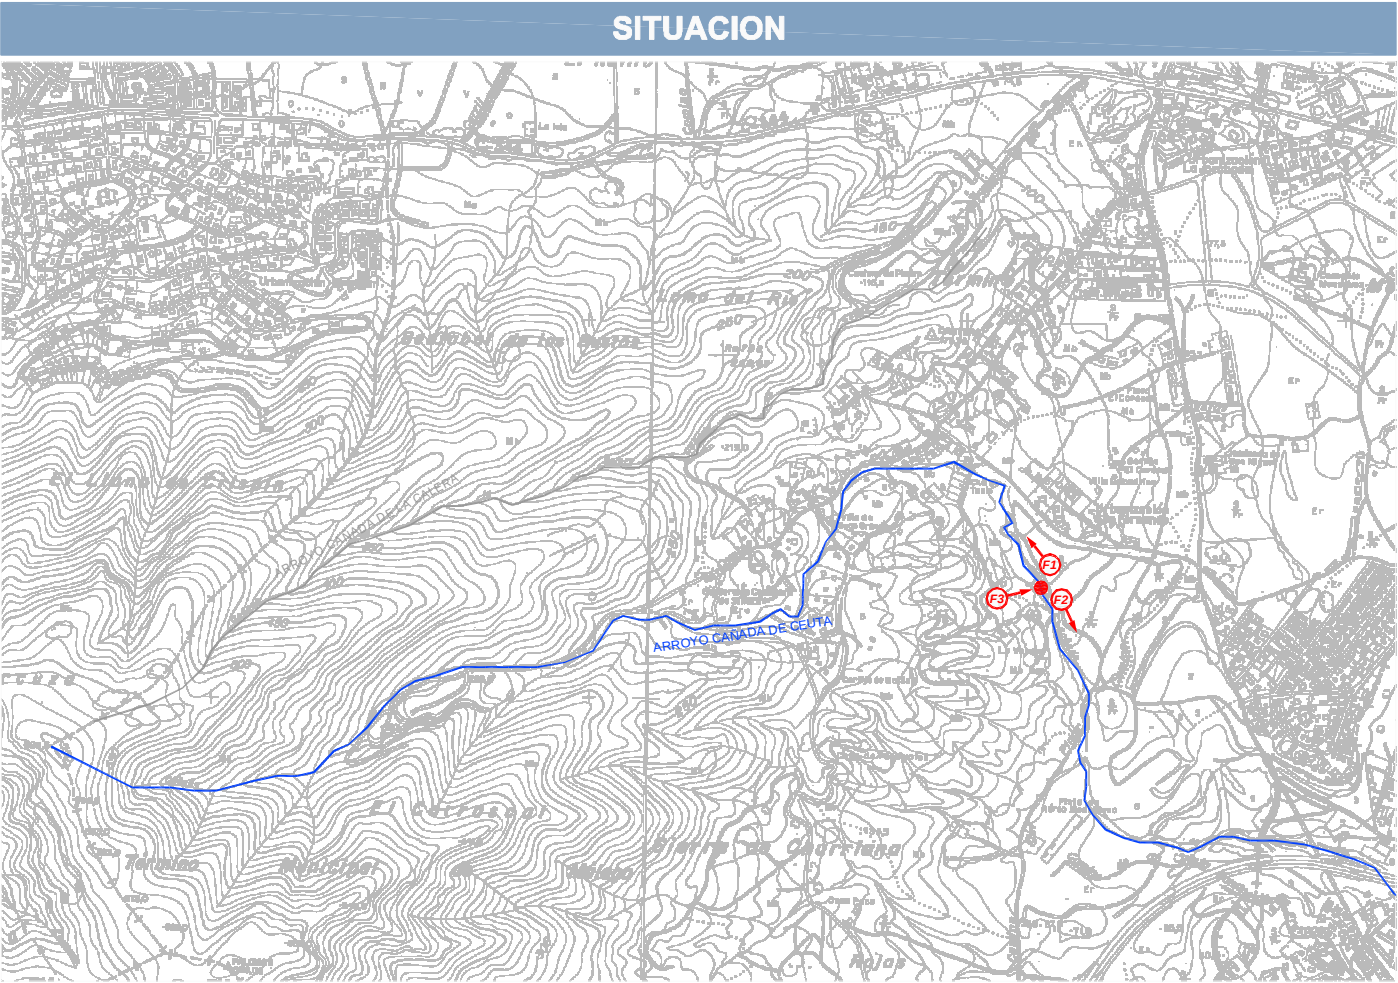


AFECCIONES:

No existen afecciones.

• GEOMETRIA:	Trapecial
• REGULARIDAD DE LA SECCION:	Mala
• REVESTIMIENTO:	Cauce en tierras con vegetación abundante y herbaceo
• n (ESTIMADO):	0.045

CROQUIS DEL CAUCE

SECCION DEL CAUCE

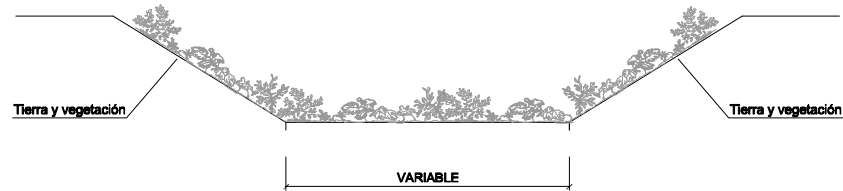

FOTOS DEL CAUCE



F1
Sección cauce aguas arriba





F2
Sección cauce aguas abajo



F3
Sección badén

FICHA DE CAUCE FLUVIAL N°:		08-C9	FECHA:	13-11-08	CUENCA:	C9
NOMBRE DEL CAUCE:	Arroyo Cañada de Ceuta		TIPO:	PRINCIPAL		X
				SECUNDARIO		-

CROQUIS DEL CAUCE

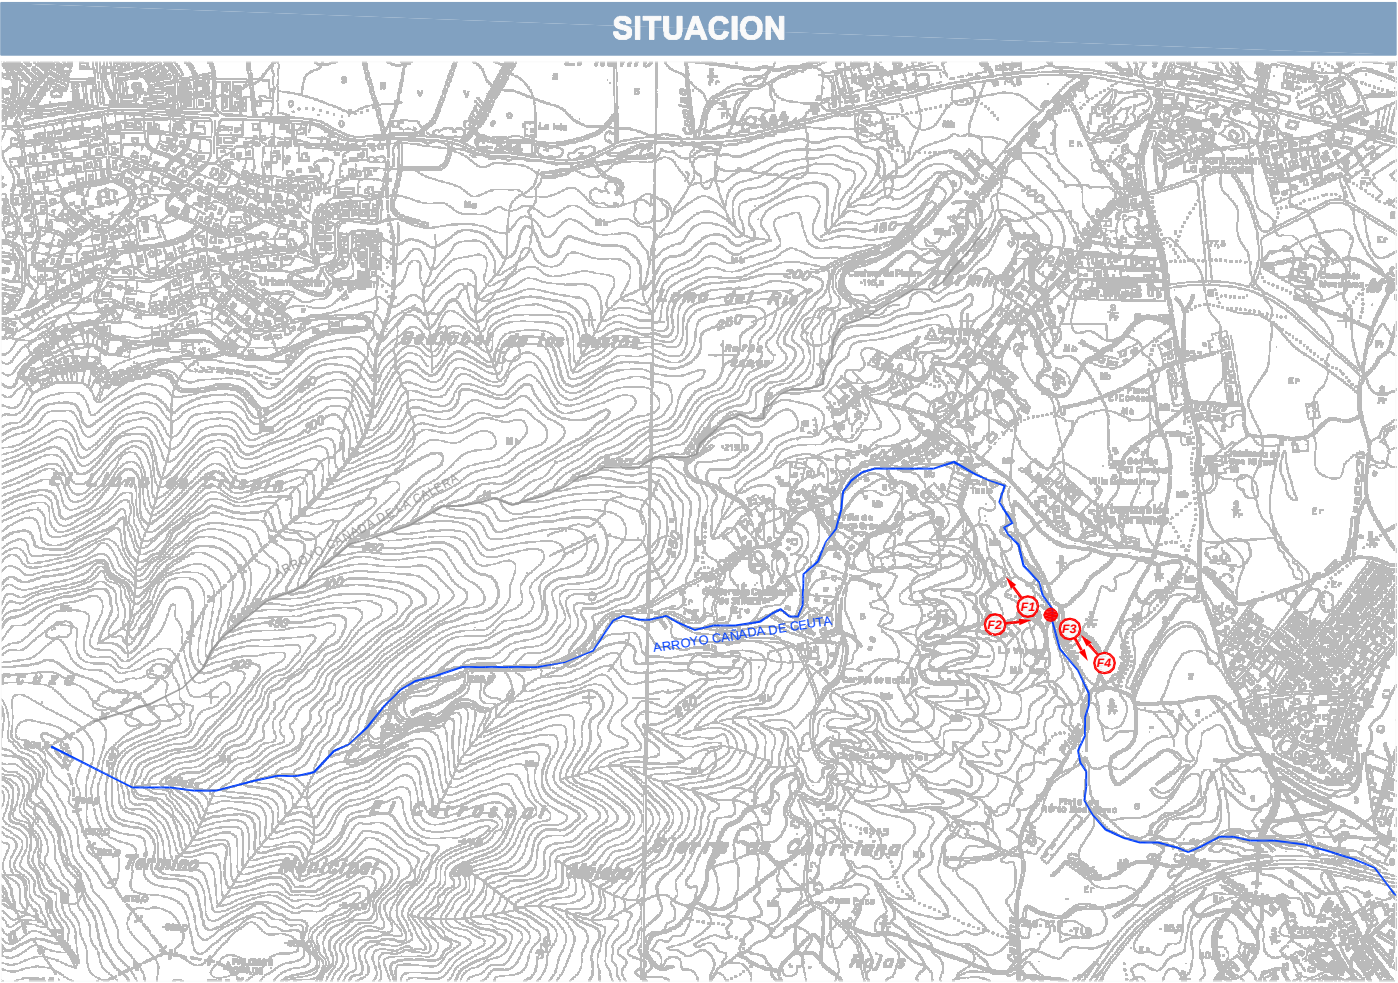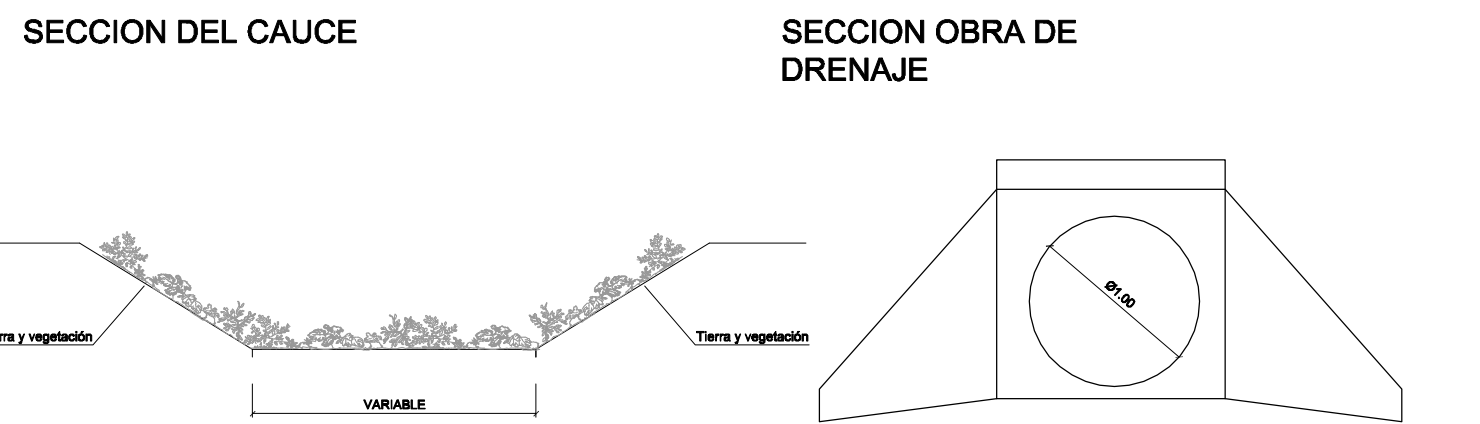

FOTOS DEL CAUCE



F1
Sección cauce aguas arriba

F2
Sección obra de drenaje aguas arriba



F3
Sección cauce aguas abajo


F4
Sección obra de drenaje aguas abajo

AFECCIONES:

ODT. tipo tubo de hormigón Ø 1.0 m.
Sección insuficiente para T= 10 y T= 500 años.


• GEOMETRIA:	Trapezoidal
• REGULARIDAD DE LA SECCION:	Media
• REVESTIMIENTO:	Cauce en tierras con algo de vegetación
• n (ESTIMADO):	0.045 en cauce 0.035 en ODT.

FICHA DE CAUCE FLUVIAL N°:		09-C9	FECHA:	13-11-08	CUENCA:	C9
NOMBRE DEL CAUCE:	Arroyo Cañada de Ceuta		TIPO:	PRINCIPAL		X
				SECUNDARIO		-

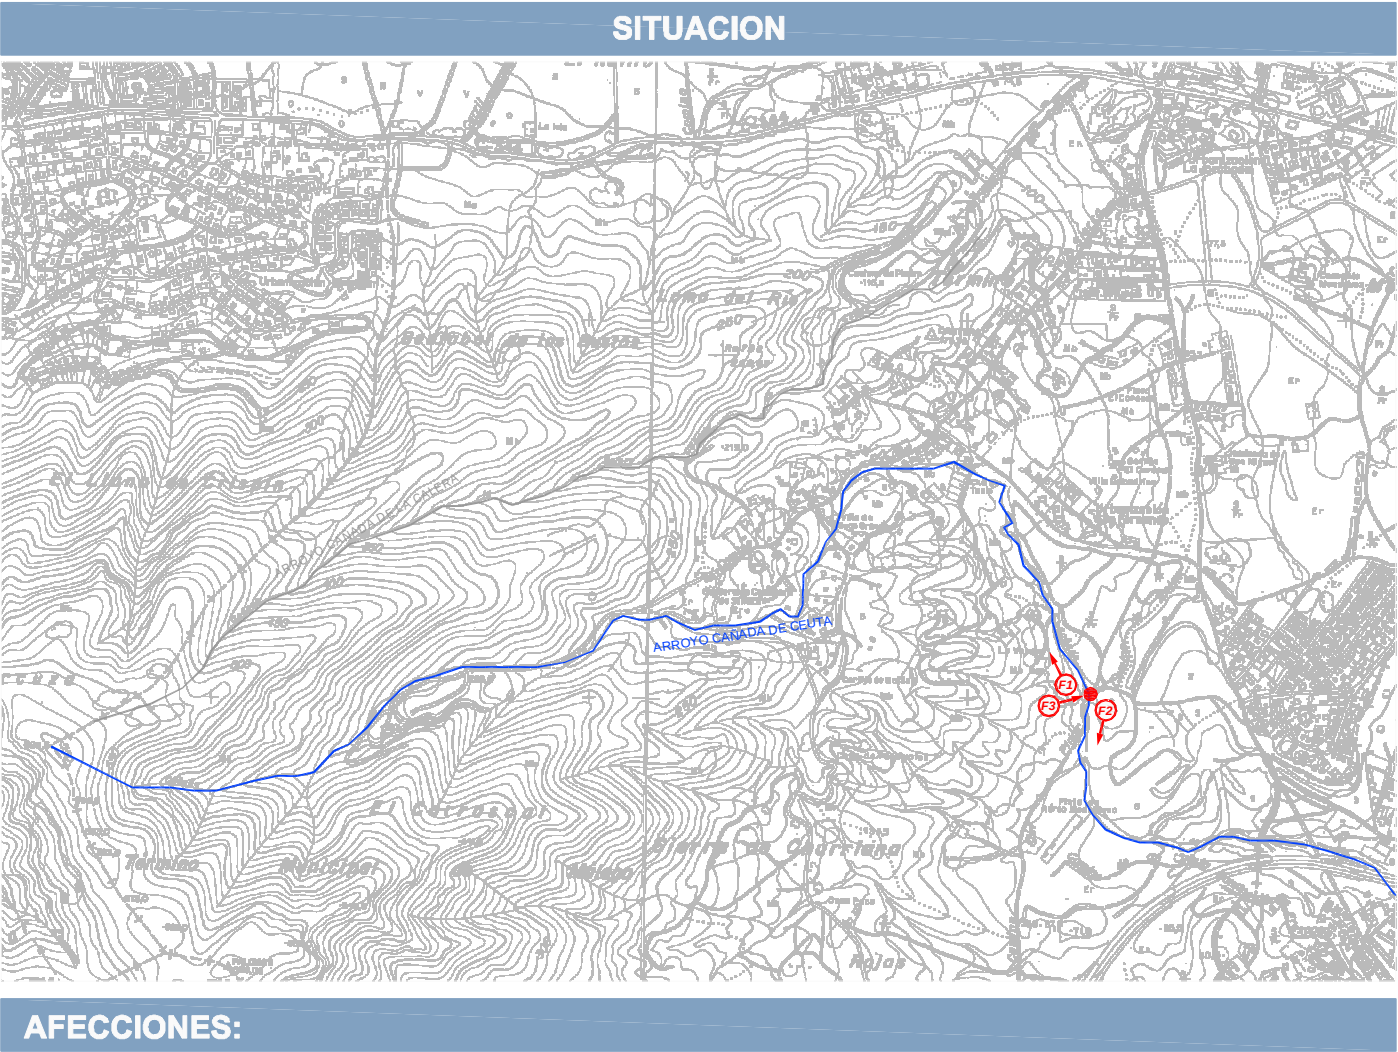

No existen afecciones.

• GEOMETRIA:	Trapecial
• REGULARIDAD DE LA SECCION:	Mala
• REVESTIMIENTO:	Cauce en tierras con vegetación abundante
• n (ESTIMADO):	0.045

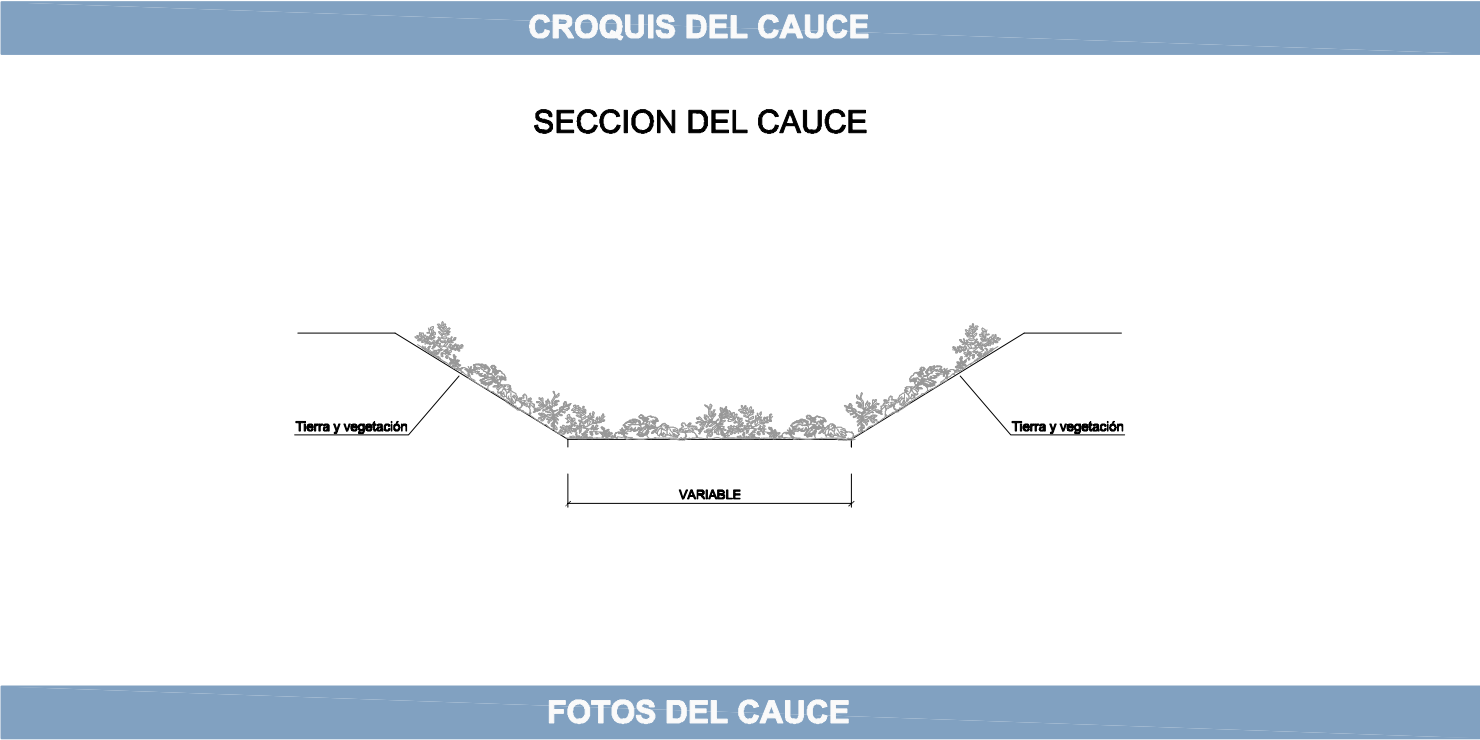

F1
Sección cauce aguas arriba



F2
Sección cauce aguas abajo



F3
Sección badén