




USOS GLOBALES		
USO RESIDENCIAL Y COMPLEMENTARIO		
USO PRODUCTIVO		
INDUSTRIAL		
LOGÍSTICO		
ESPECIALES		
EMPRESARIAL		
USO COMERCIAL		
USO EQUIPAMIENTO		
USO HOTELERO		
USO ESPACIO LIBRE		
SUELO URBANIZABLE NO SECTORIZADO		
LINEA DE INFLUENCIA		

SISTEMAS GENERALES		
SISTEMAS GENERALES DE COMUNICACIONES Y TRANSPORTES		
RED FERROVIARIA		
RED EXTERIOR EXISTENTE		
RED EXTERIOR SOTERRADA		
RED EXTERIOR PROPUESTA		
RED DE CERCANIAS EXISTENTE		
RED DE CERCANIAS SOTERRADA		
INFRAESTRUCTURAS DE APOYO		
RED DE METRO Y TRANVIA		
LINEAS EN EJECUCION		
LINEAS EN PROYECTO		
INFRAESTRUCTURAS DE APOYO		
ESTACIONES		
RED VIARIA INTERES TERRITORIAL		
CONEXION EXTERIOR EXISTENTE		
CONEXION EXTERIOR EN EJECUCION		
RED METROPOLITANA NO VINCULANTE		
RED METROPOLITANA EXISTENTE		
RED METROPOLITANA PROPUESTA		
RED METROPOLITANA DE RANGO LOCAL		
RED VIARIA INTERES MUNICIPAL		
RED VIARIA DE INTERES MUNICIPAL EXISTENTE		
RED VIARIA DE INTERES MUNICIPAL PROPUESTA		
AEROPUERTO		
PUERTOS		
PUERTO		
INSTALACIONES NAUTICO-DEPORTIVAS		
SISTEMAS DE TRANSPORTES DE VIAJEROS Y MERCANCIAS		
CENTROS DE TRANSPORTE DE MERCANCIAS		
ESTACION DE AUTOBUSES		
NODOS METROPOLITANOS		
PLATAFORMA RESERVADA METROPOLITANA		
SISTEMAS GENERALES DE ESPACIOS LIBRES		
METROPOLITANOS		
MUNICIPALES		
VIAS DE CARACTER RECREATIVO		
CORREDOR LITORAL		
SISTEMAS GENERALES DE EQUIPAMIENTOS		
METROPOLITANOS		
MUNICIPALES		
SISTEMAS GENERALES DE INFRAESTRUCTURAS		

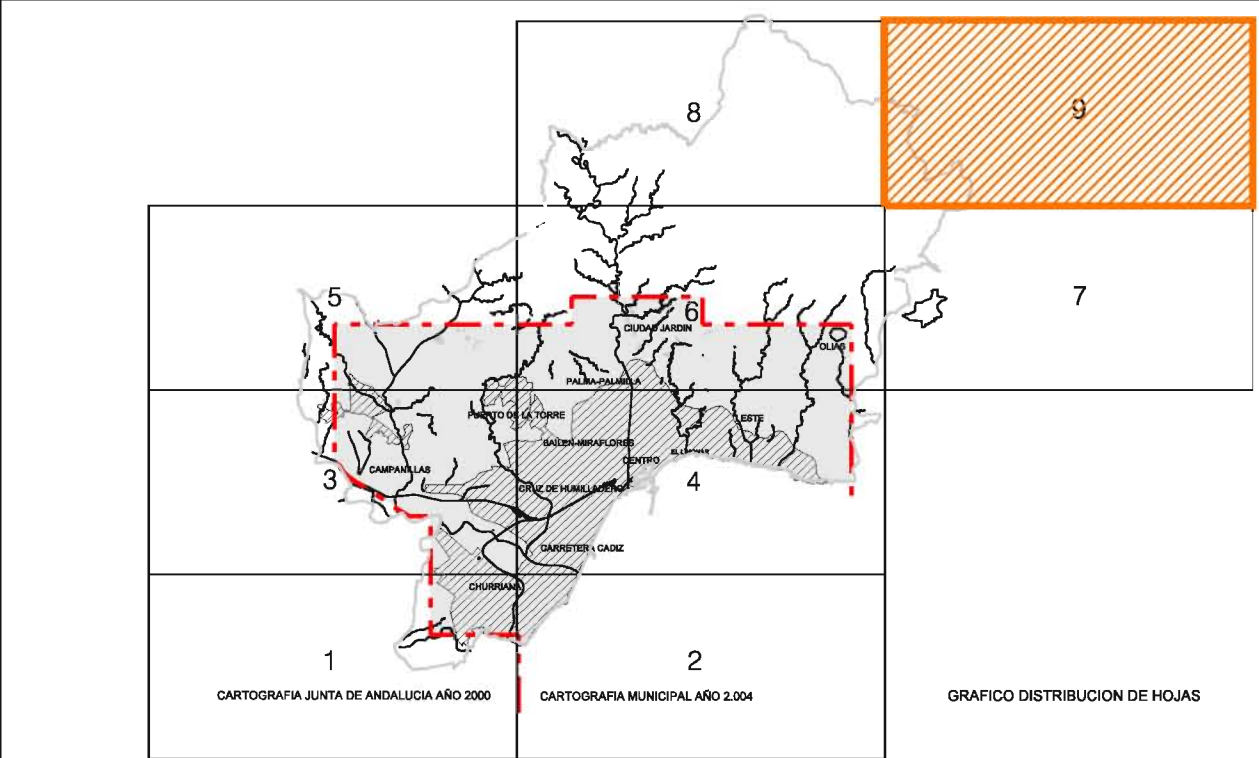

Ayuntamiento de Málaga

Aprobación Definitiva

Documento de Subsanación de Deficiencias

PLAN GENERAL DE ORDENACIÓN URBANÍSTICA

Planos de Ordenación

Ordenación Estructural

P.1.3.0 Usos Globales y Sistemas Generales

FECHA
MARZO 2011

ESCALA
1 / 20.000

P.1

HOJA
9/9

REDACCIÓN

gerencia municipal de urbanismo, obras e infraestructuras

