




YACIMIENTOS ARQUEOLÓGICOS	
001	CUEVA NAVARRO IV
004	CUEVA DEL CERRO DE LOS ÁNGELES
006	CERRO CORONADO
007	CERRO CABELLO
018	CERRO DE LA TORTUGA
036	CANALIZACIÓN ROMANA DE TEATINOS
051	JARAZMIN DESPOBLADO MEDIEVAL Y VÍA ROMANA
054	CERRO DE SAN ANTON
083	TORRE DEL ATABAL
087	ACUEDUCTO DE SAN TELMO
091	ANTIGUO CAMINO DE VÉLEZ

PROTECCIONES ARQUEOLÓGICAS	
	BIC
	PROTECCIÓN SINGULAR
	RESERVA ARQUEOLÓGICA
	CONSERVACIÓN PREVENTIVA
	MURALLA MEDIEVAL
	ACUEDUCTO DE SAN TELMO
	ENTORNO DE BIC
	ÁMBITO DE YACIMIENTO

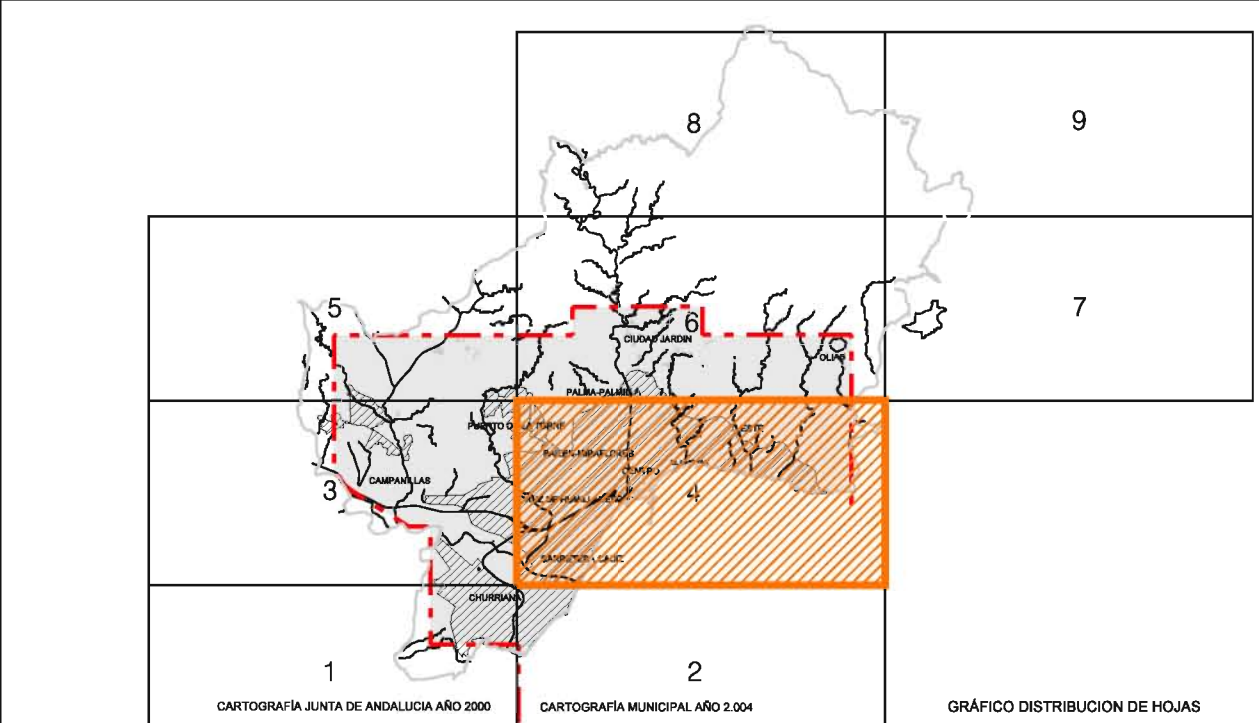

Ayuntamiento de Málaga

Aprobación Definitiva

Documento de Subsanación de Deficiencias

PLAN GENERAL DE ORDENACIÓN URBANÍSTICA

Planos de Ordenación

PLANO	FECHA	P.1
Suelo No Urbanizable	MARZO 2011	
P.1.7.2 Suelo No Urbanizable y Protecciones Arqueológicas	ESCALA 1 / 20.000	HOJA 4/9

REDACCION

gerencia municipal de urbanismo, obras e infraestructuras

