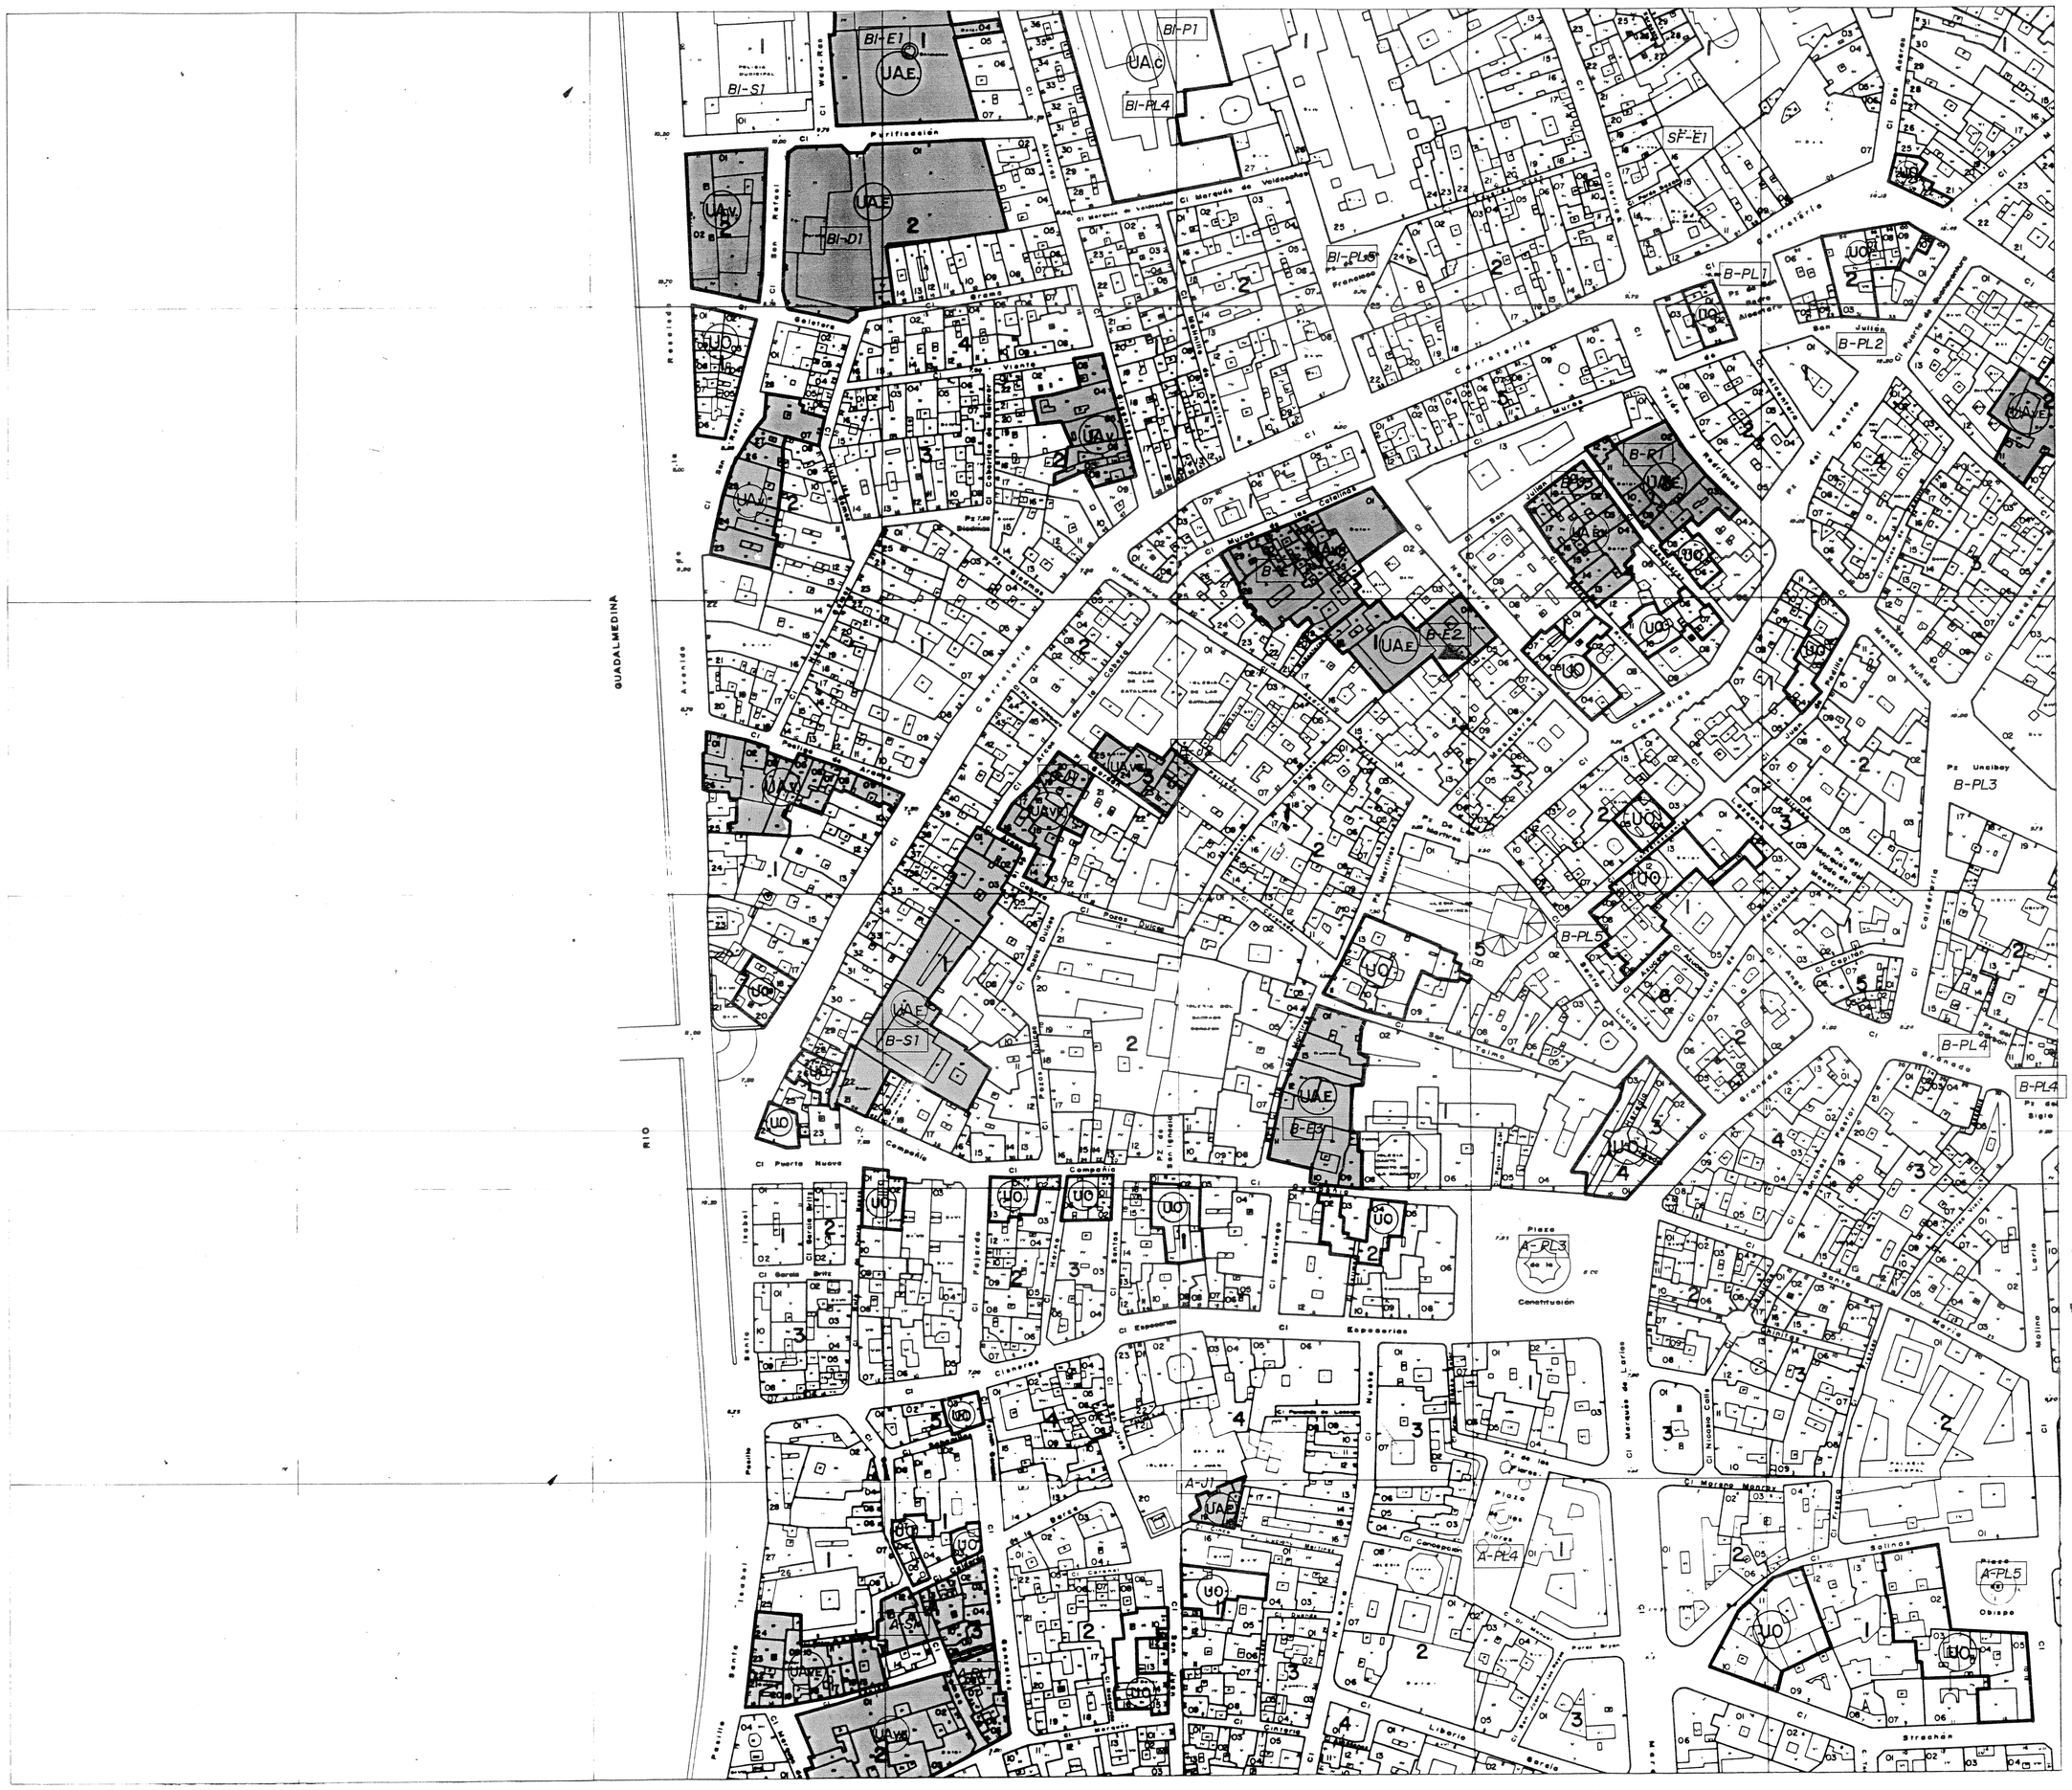

PL.	PLAZA
J.	JARDIN
E.	ESCOLAR
S.	SOCIAL
P.	APARCAMIENTOS
T.	TUNEL
U.	URBANIZACION MUELLE HEREDIA Y PASEO DE LOS CURAS

UA	UNIDADES DE ACTUACION de expropiación:
UA.v	- Para viviendas
UA.E	- Para equipamientos
UA.c	de compensación
UA.R	de reparcelación
UO	UNIDADES DE ORDENACION
PRI	PROYECTO DE REHABILITACION INTERIOR
PE	PLAN ESPECIAL

EXCMO. AYUNTAMIENTO DE MALAGA

GERENCIA MUNICIPAL DE URBANISMO

SERVICIO DE PLANEAMIENTO Y DISEÑO URBANO

PROYECTO: PLAN ESPECIAL DE PROTECCION Y REFORMA INTERIOR DEL CENTRO DE MALAGA	Fecha: JUNIO 1.992
	Escala: 1/1.000
Plano: GESTION	Dibujado:
Director del Servicio: FRANCISCO JIMENEZ JATIVA - Arquitecto	Equipo Director: Mª EUGENIA CANDAU RAMILA - Arquitecto; LUIS PEREZ CUENCA - Arquitecto; VICENTE BEBIA PEREZ - Economista
	Hoja nº: 3

Plan Especial del Centro

GESTION

Hoja nº 3

Escala 1/1.000

FECHA	COPIAS	FECHA	COPIAS	SALIDA	DESTINO	DEVOLUC	DESTINO	DEVOLUC	SALIDA

SECCION

TAMAÑO

JUNIO 1.992

distribuidora

mataguerra de papelería s.a.

DIN A-0