PROPUESTA H-4

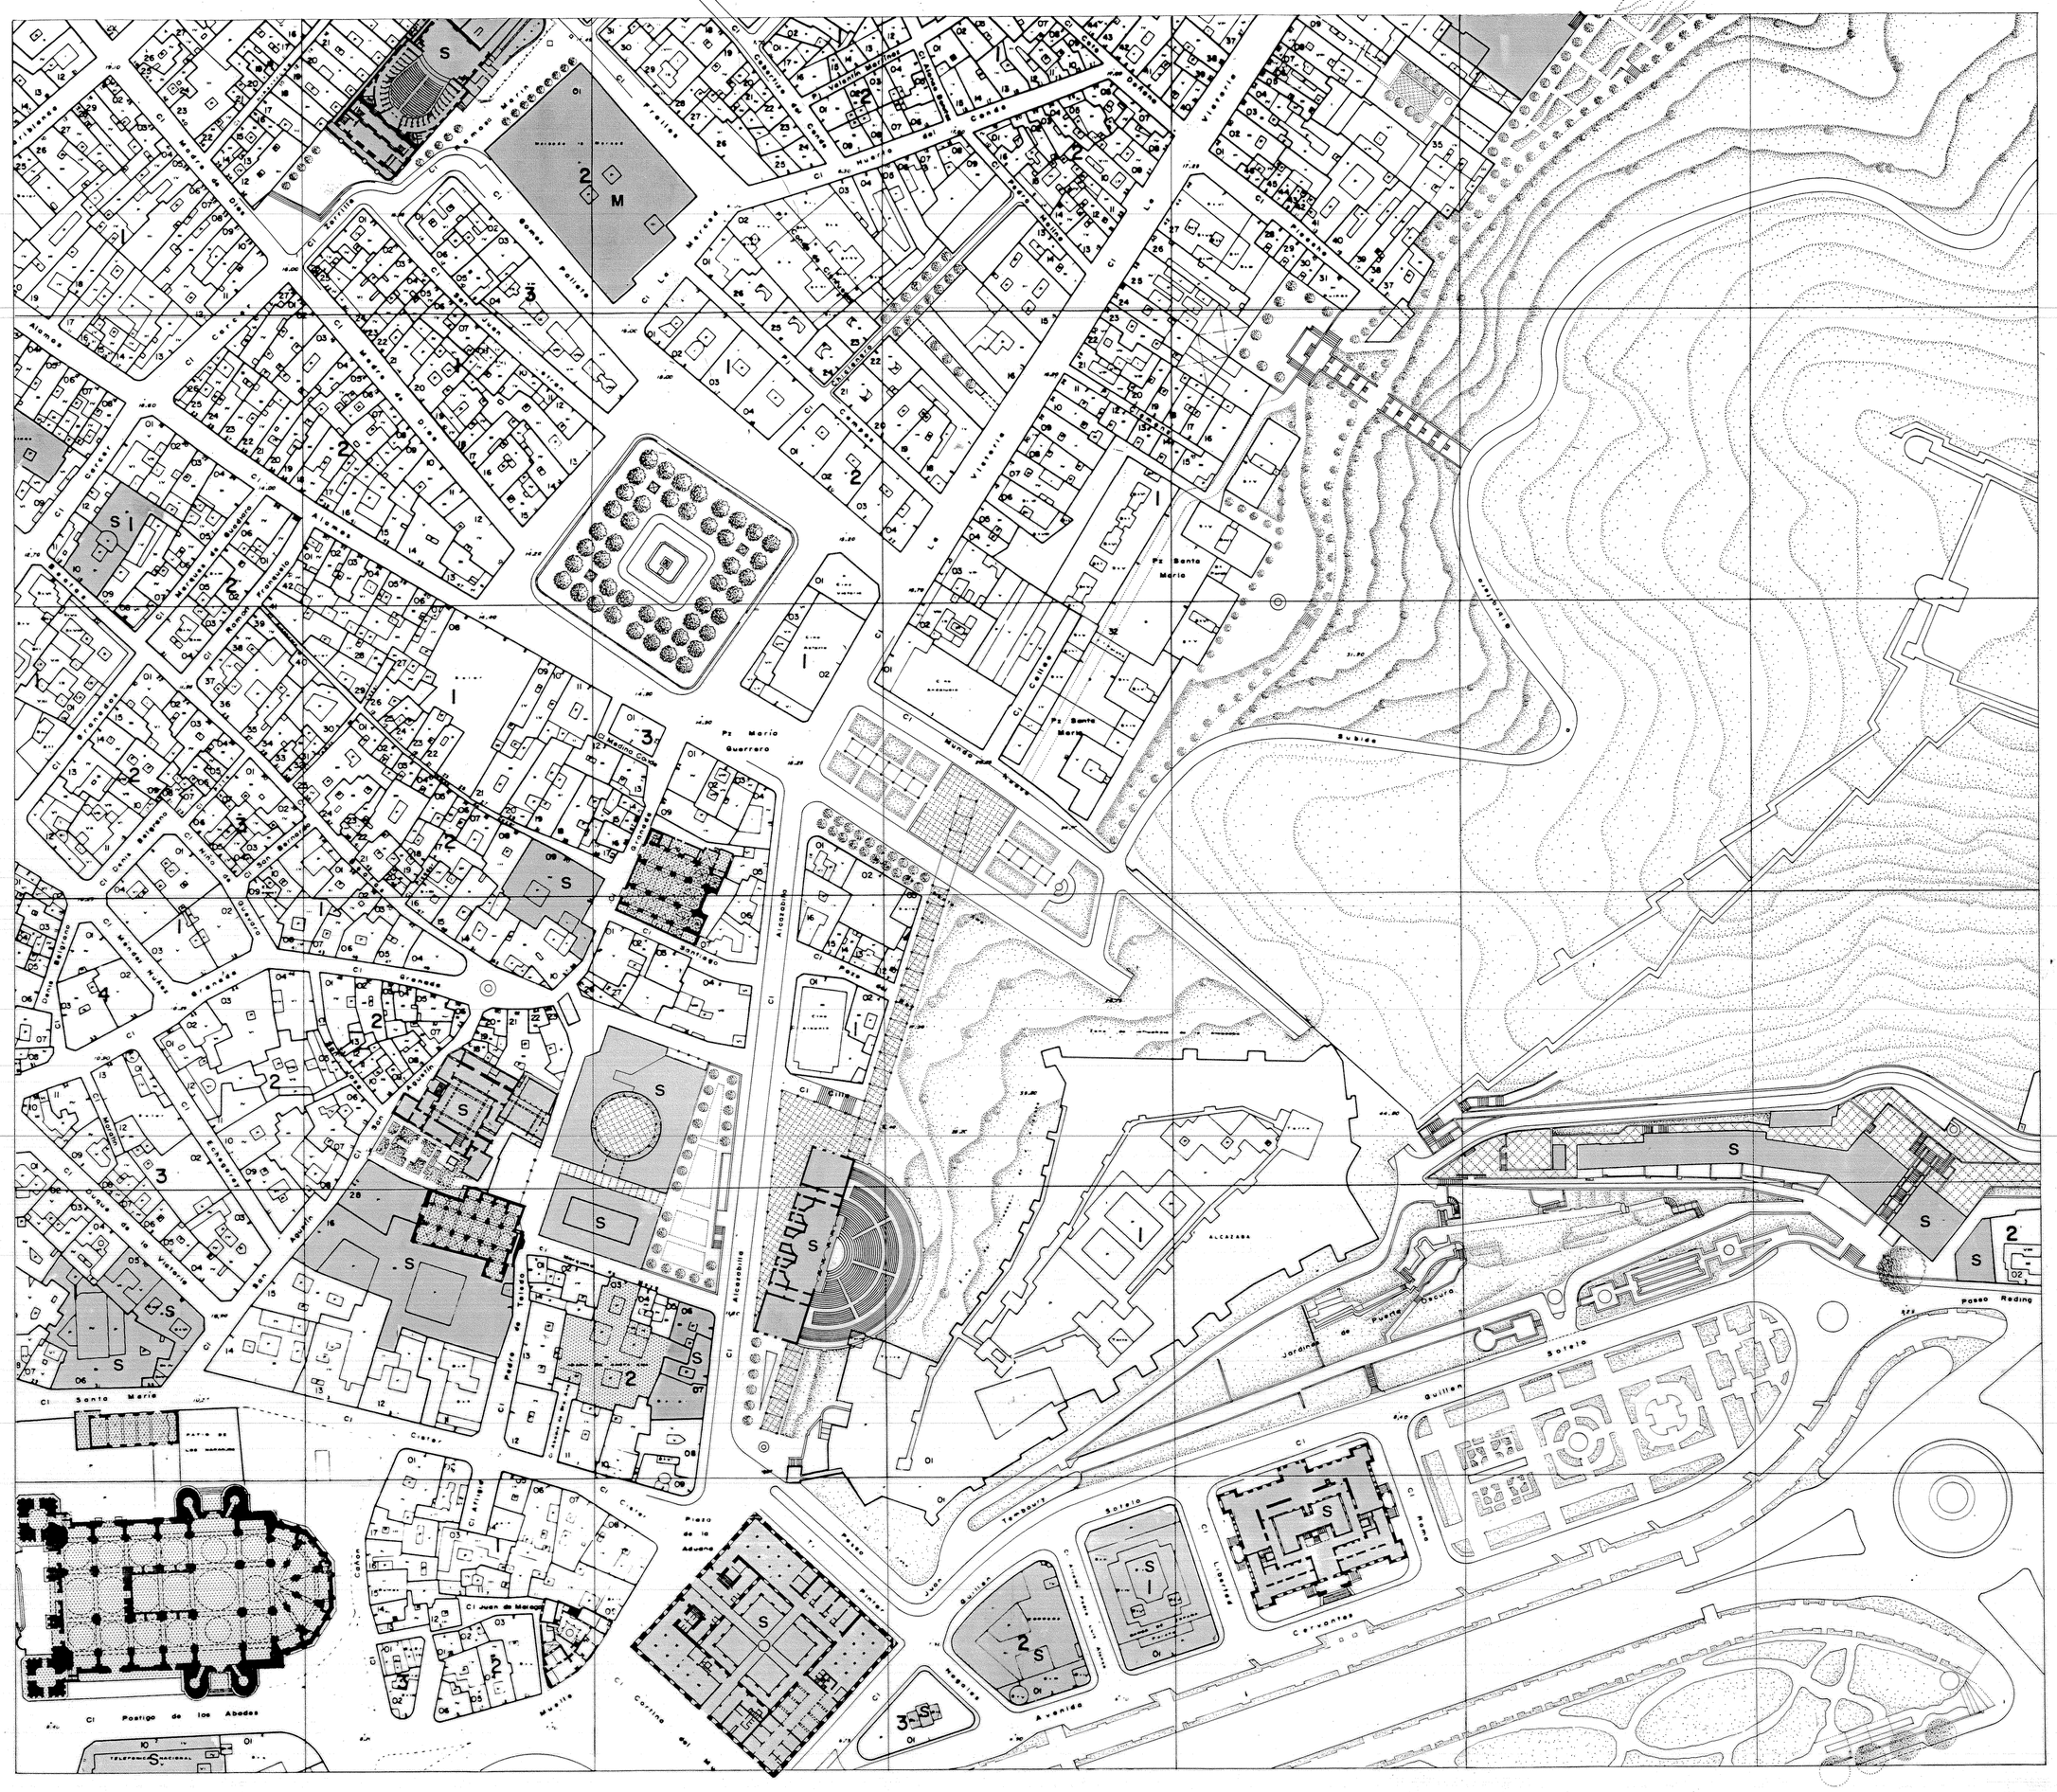

RESIDENCIAL	
S EQUIPAMIENTOS	(D) DEPORTIVO (E) ESCOLAR (P) APARCAMIENTO (S) SOCIAL (M) MERCADO
RELIGIOSO	
ESPACIOS LIBRES	

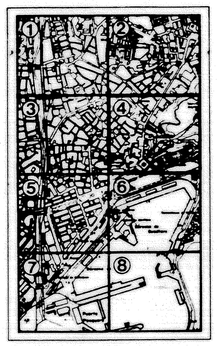

EXCMO. AYUNTAMIENTO DE MALAGA

GERENCIA MUNICIPAL DE URBANISMO

SERVICIO DE PLANEAMIENTO Y DISEÑO URBANO

PROYECTO: PLAN ESPECIAL DE PROTECCION Y REFORMA INTERIOR DEL CENTRO DE MALAGA	Fecha: JUNIO 1.992
Plano: PROPUESTA	Escala: 1/1.000
	Dibujado:
Director del Servicio: FRANCISCO JIMENEZ JATIVA - Arquitecto	Equipo Director: Mª EUGENIA CANDAU RAMILA - Arquitecto; LUIS PEREZ CUENCA - Arquitecto; VICENTE SEGUI PEREZ - Economista
	Hoja nº: 4

Plan Especial del Centro

PROPUESTA

Hoja nº 4 Escala 1/1000

JUNIO 1.992

distribuidora malagueña de papelería s.a.

DIN A-0