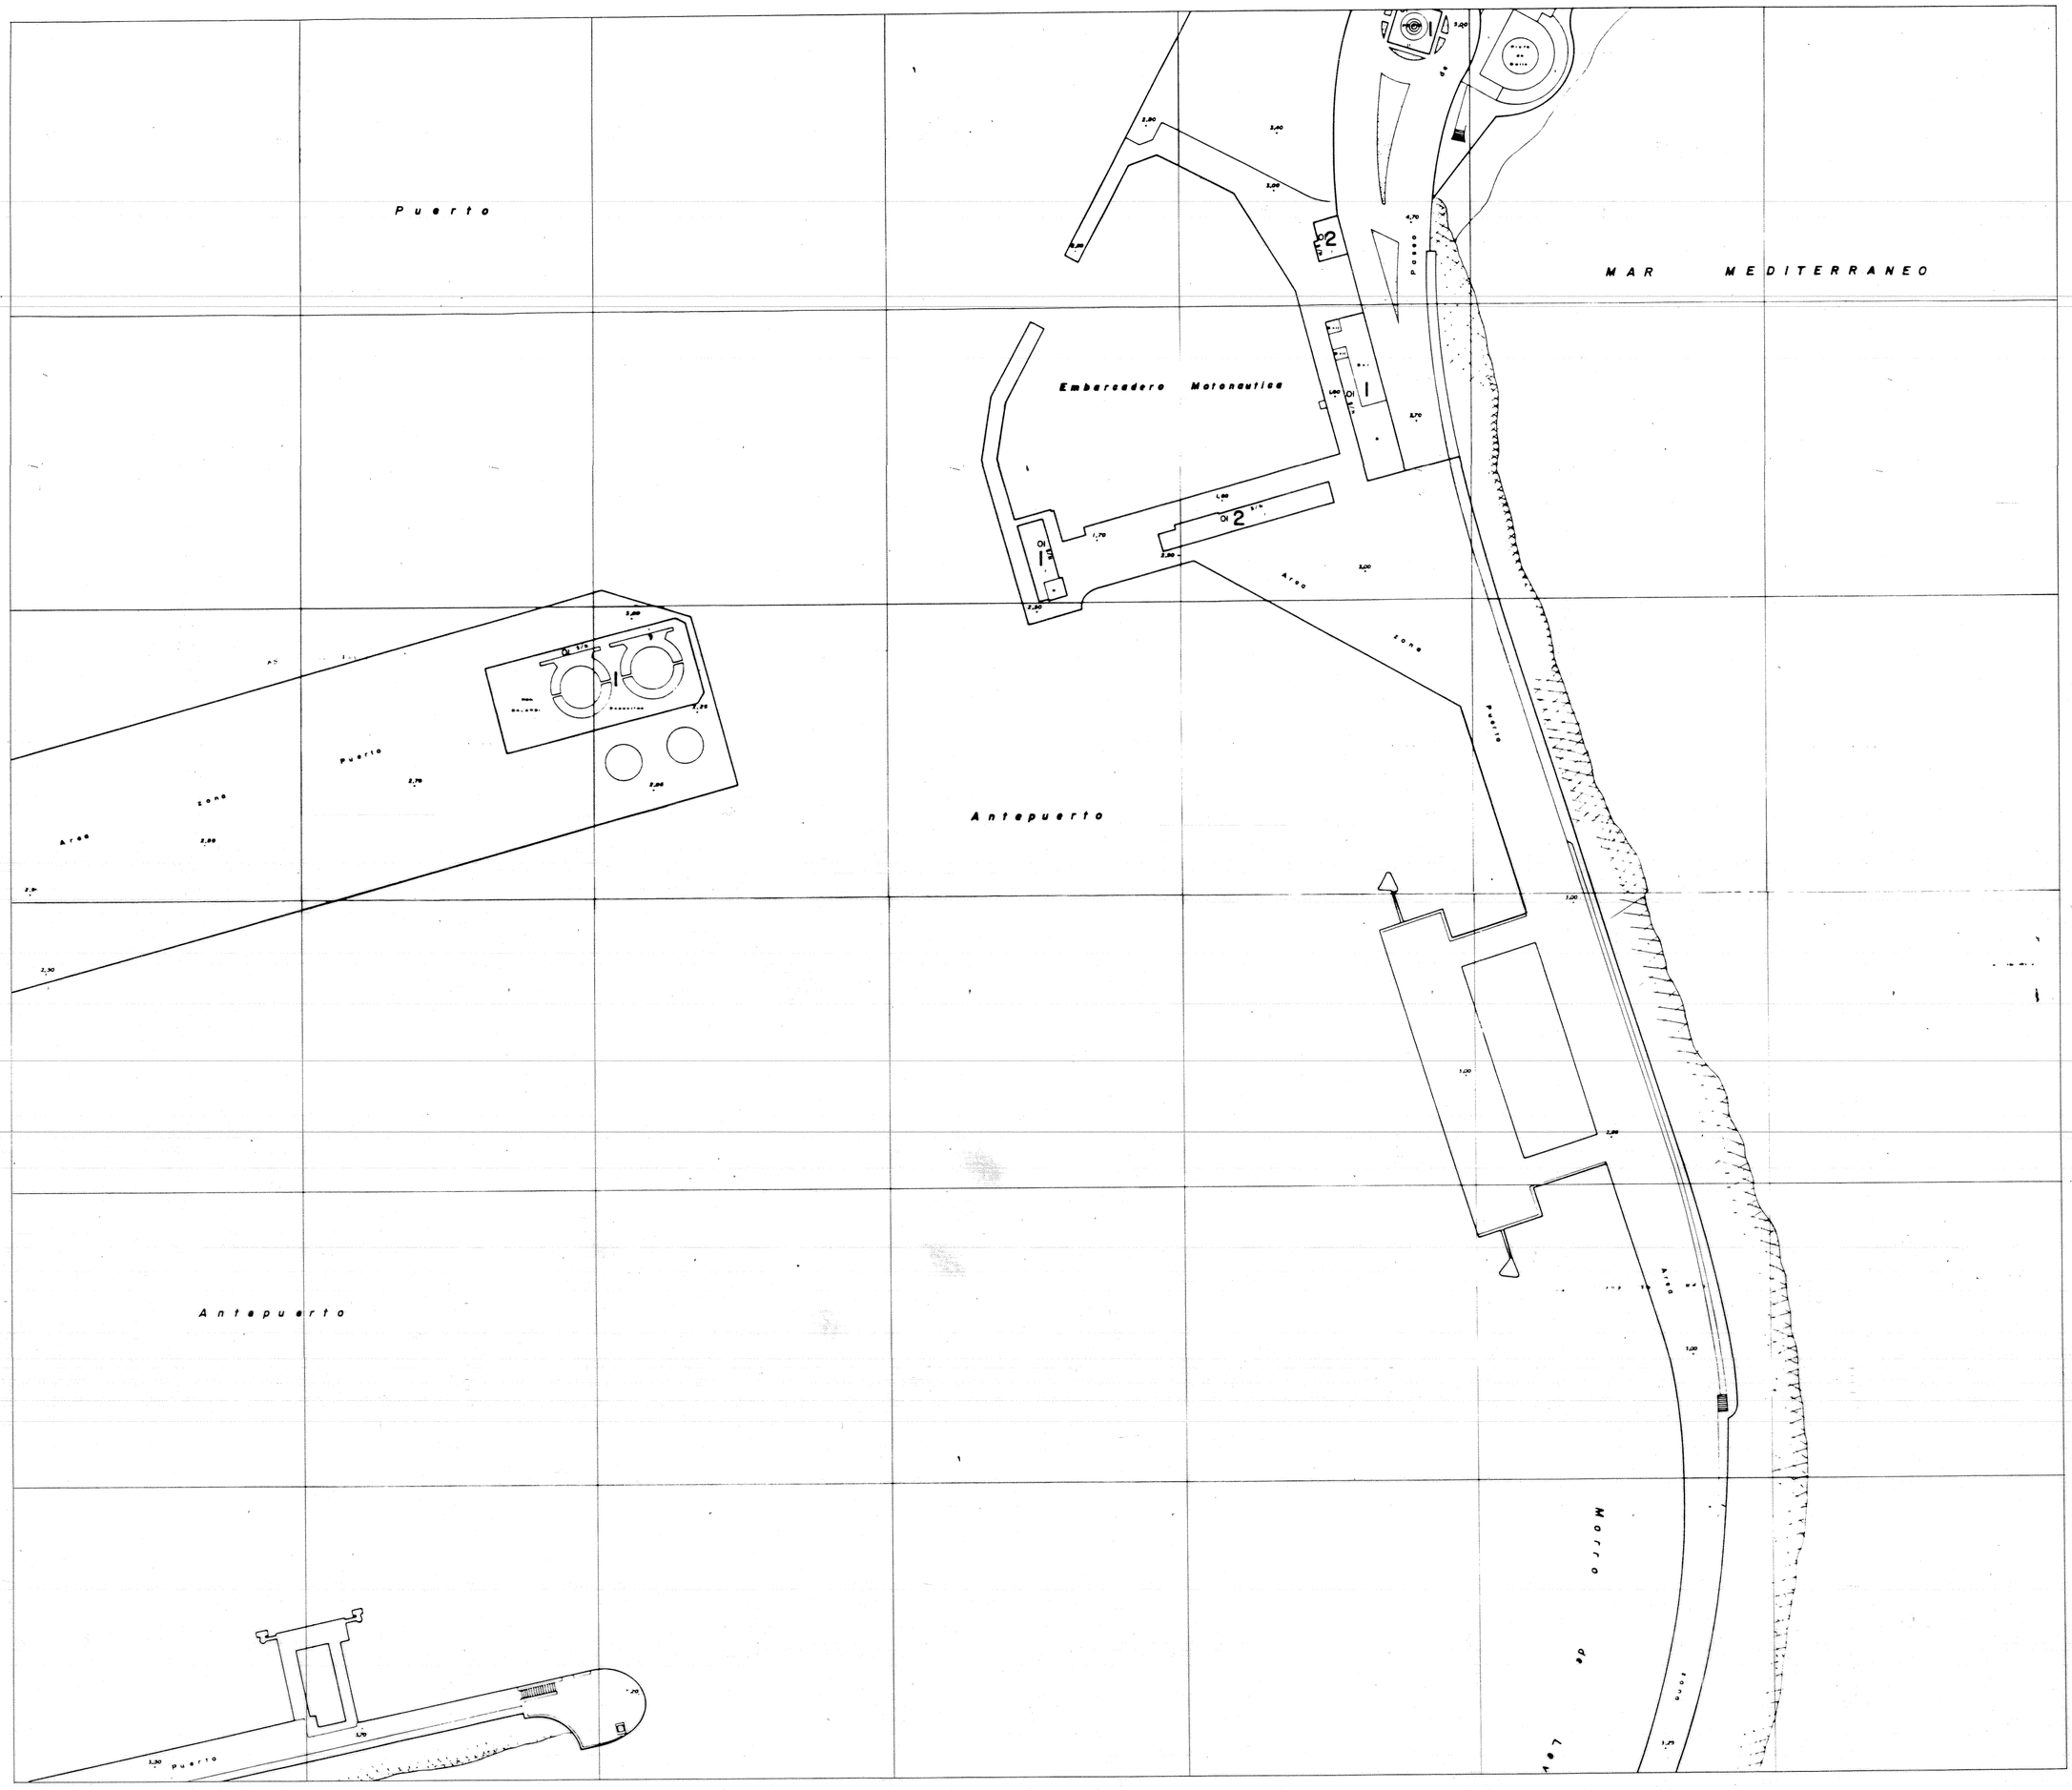

FECHA	COPIAS	FECHA	COPIAS	SALIDA	DESTINO	DEVOLUC	SALIDA

Plan Especial del Centro

PROPUESTA

Hoja nº 8
Escala 1/1000

SECCION

TAMAÑO

JUNIO 1992

distribuidora
mobiliario de papelería s.a.

DIN A-0

RESIDENCIAL

EQUIPAMIENTOS

- (D) DEPORTIVO
- (E) ESCOLAR
- (P) APARCAMIENTO
- (S) SOCIAL
- (M) MERCADO

RELIGIOSO

ESPACIOS LIBRES

EXCMO. AYUNTAMIENTO DE MALAGA

GERENCIA MUNICIPAL DE URBANISMO
SERVICIO DE PLANEAMIENTO Y DISEÑO URBANO

PROYECTO: PLAN ESPECIAL DE PROTECCION Y REFORMA INTERIOR DEL CENTRO DE MALAGA	Fecha: JUNIO 1.992
Plano: PROPUESTA	Escala: 1/1.000
	Dibujado:
Director del Servicio: FRANCISCO JIMENEZ JATIVA - Arquitecto	Equipo Director: Mª EUGENIA CANOVAS RAMILA - Arquitecto; LUIS PEREZ CUENCA - Arquitecto; VICENTE SEGUI PEREZ - Economista
	Hoja nº: 8