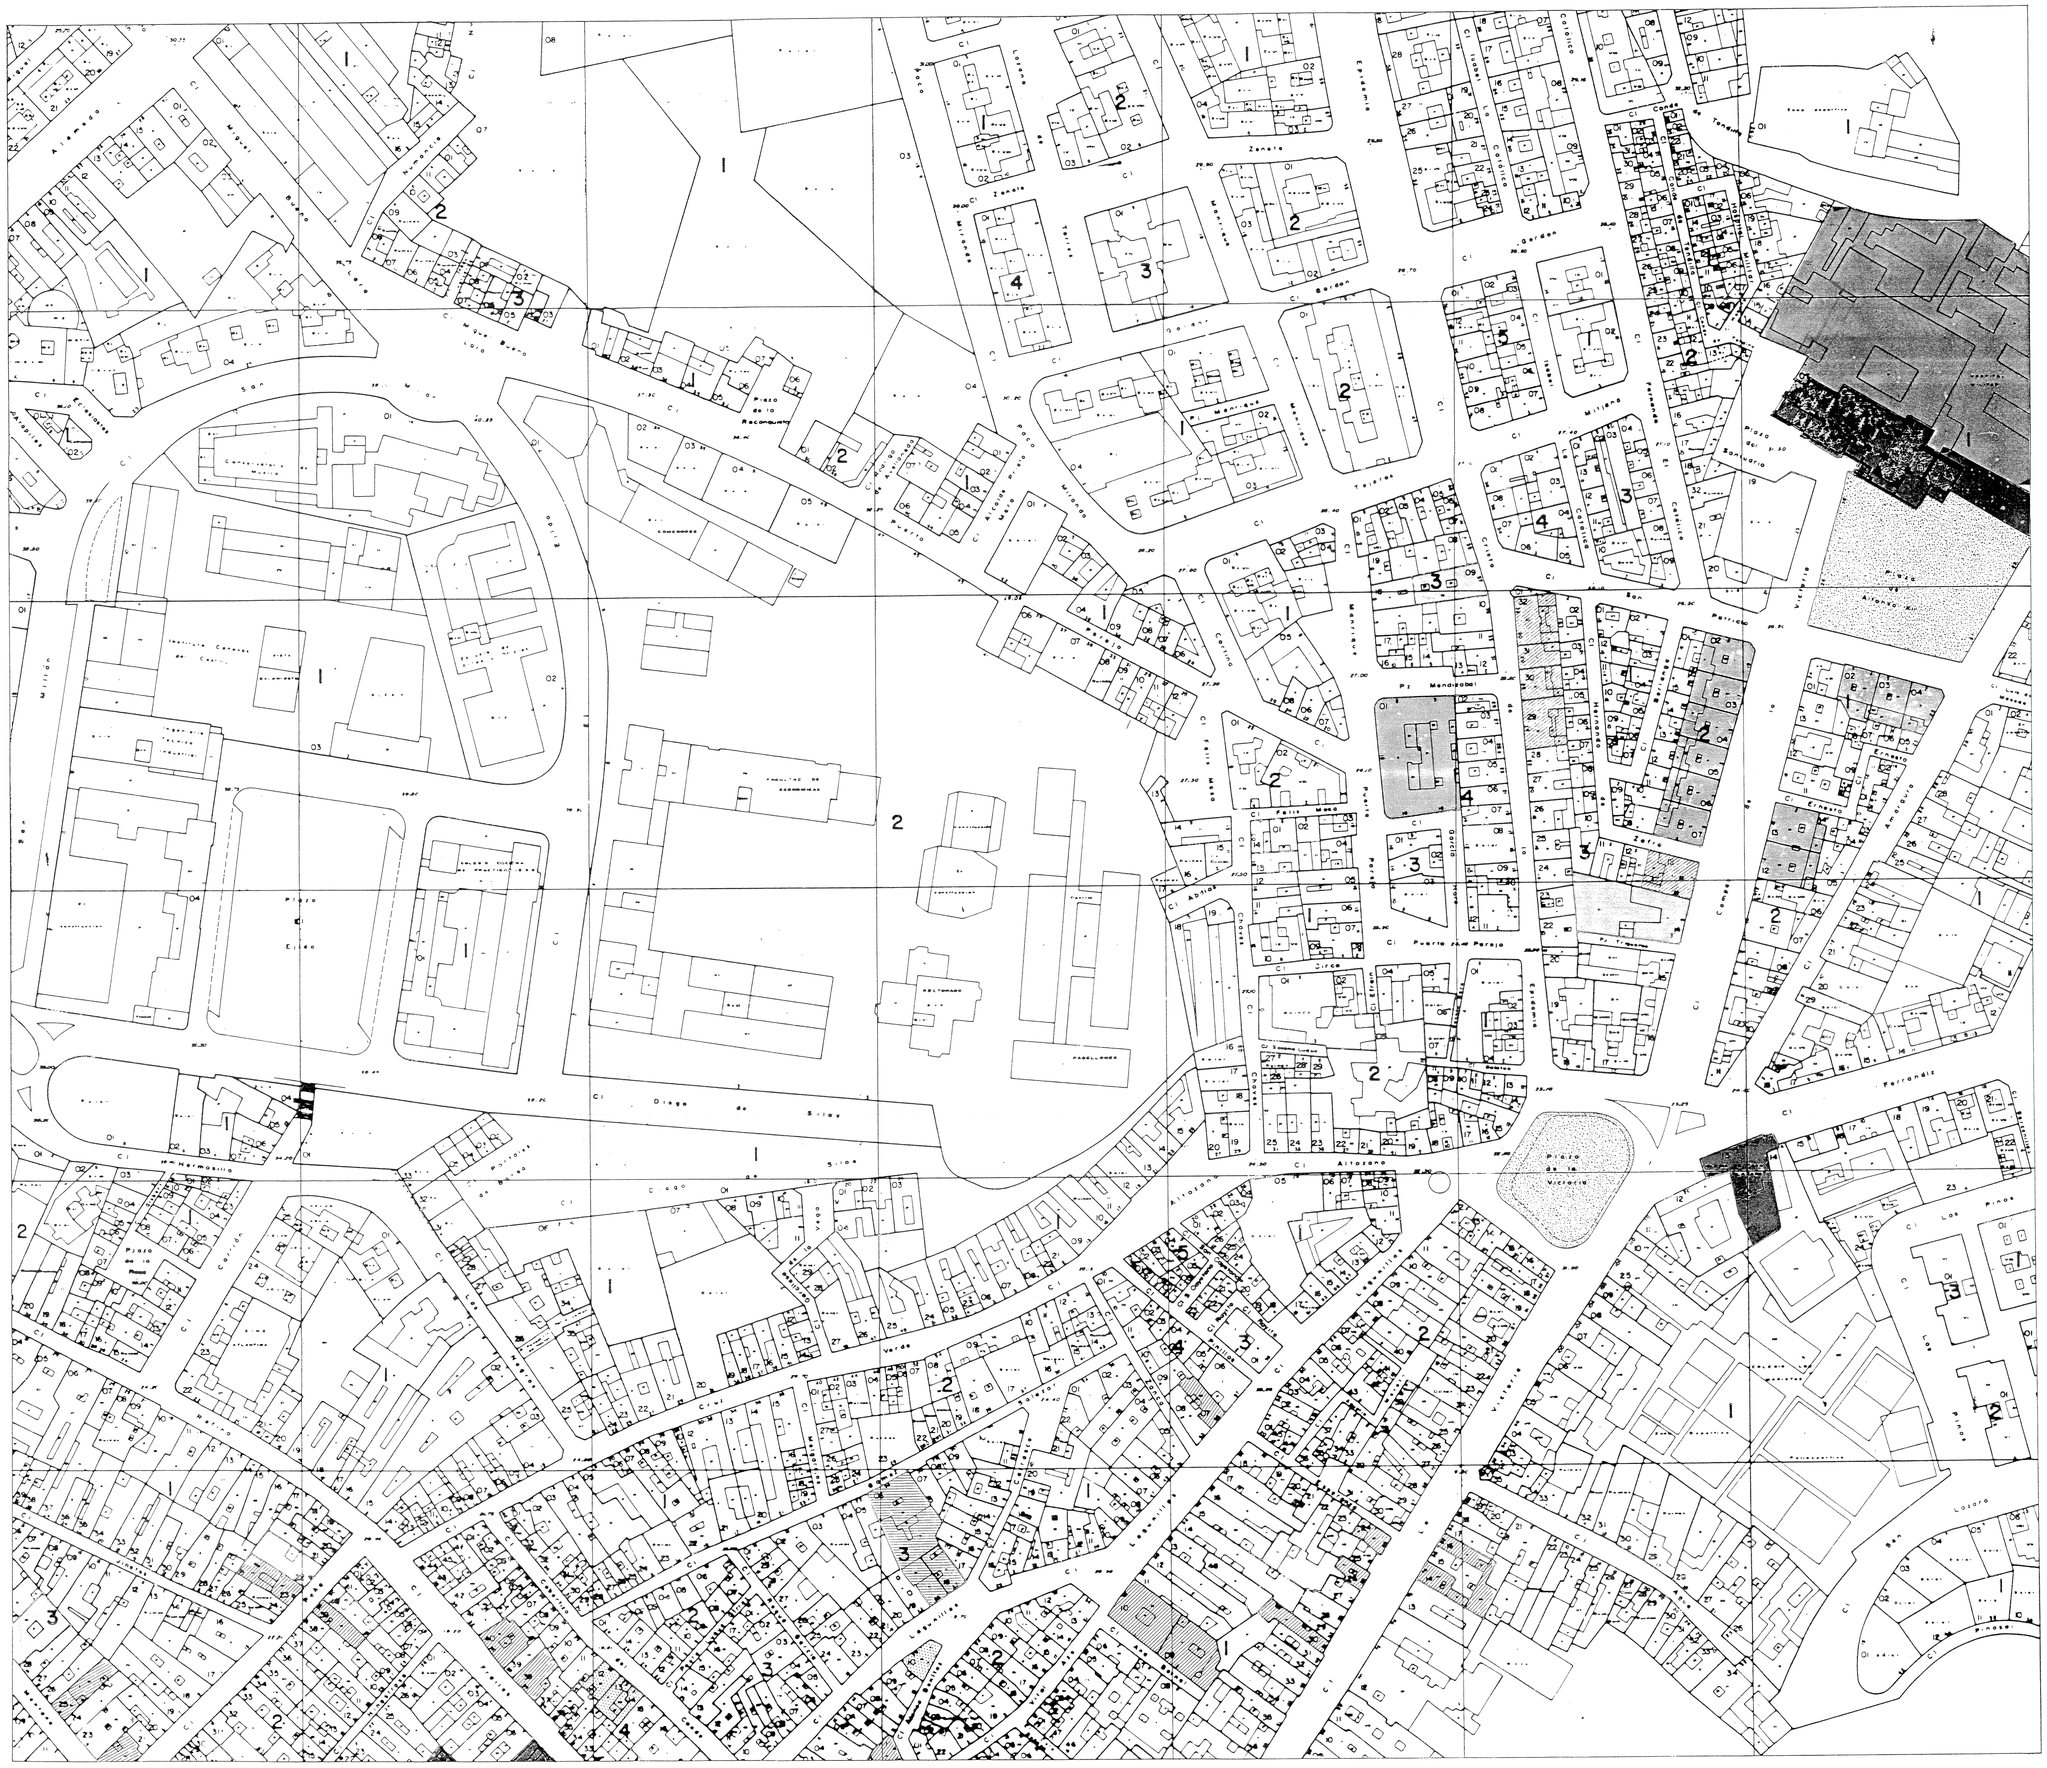

SIMBOLOGIA

- PROTECCION INTEGRAL
- PROTECCION ARQUITECTONICA 1º GRADO
- PROTECCION ARQUITECTONICA 2º GRADO
- PROTECCION ARQUITECTONICA AMBIENTAL
- ESPACIOS PROTEGIDOS

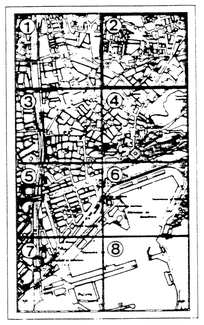

EXCMO. AYUNTAMIENTO DE MALAGA

GERENCIA MUNICIPAL DE URBANISMO

SERVICIO DE PLANEAMIENTO Y DISEÑO URBANO

PROYECTO: PLAN ESPECIAL DE PROTECCION Y REFORMA INTERIOR DEL CENTRO DE MALAGA	Fecha: JUNIO 1.992
Plano: PROTECCIONES	Escala: 1/1.000
	Dibujado:
Director del Servicio: FRANCISCO JIMENEZ JATIVA - Arquitecto	Equipo Director: Mª EUGENIA GANDAU RAMILA - Arquitecto; LUIS PEREZ CUENCA - Arquitecto; VICENTE SEGUI PEREZ - Economista
	Hoja nº: 2

Plan Especial del Centro

PROTECCIONES

Hoja nº 2 Escala 1/1000

JUNIO 1.992

FECHA / COTAS / FECHA / COTAS / SALIDA / DESTINO / DIBUJO / SALIDA / SECCION / TAMAÑO

distribuidora madrileña de papelería s.a. DIN A.0