


LEYENDA

-  PLACA CON NUMERO DE PARCELA
-  SEÑALIZACION DE TRAFICO
-  SEÑALIZACION INFORMATIVA
-  PANEL INFORMATIVO
-  SENTIDO DE CIRCULACION

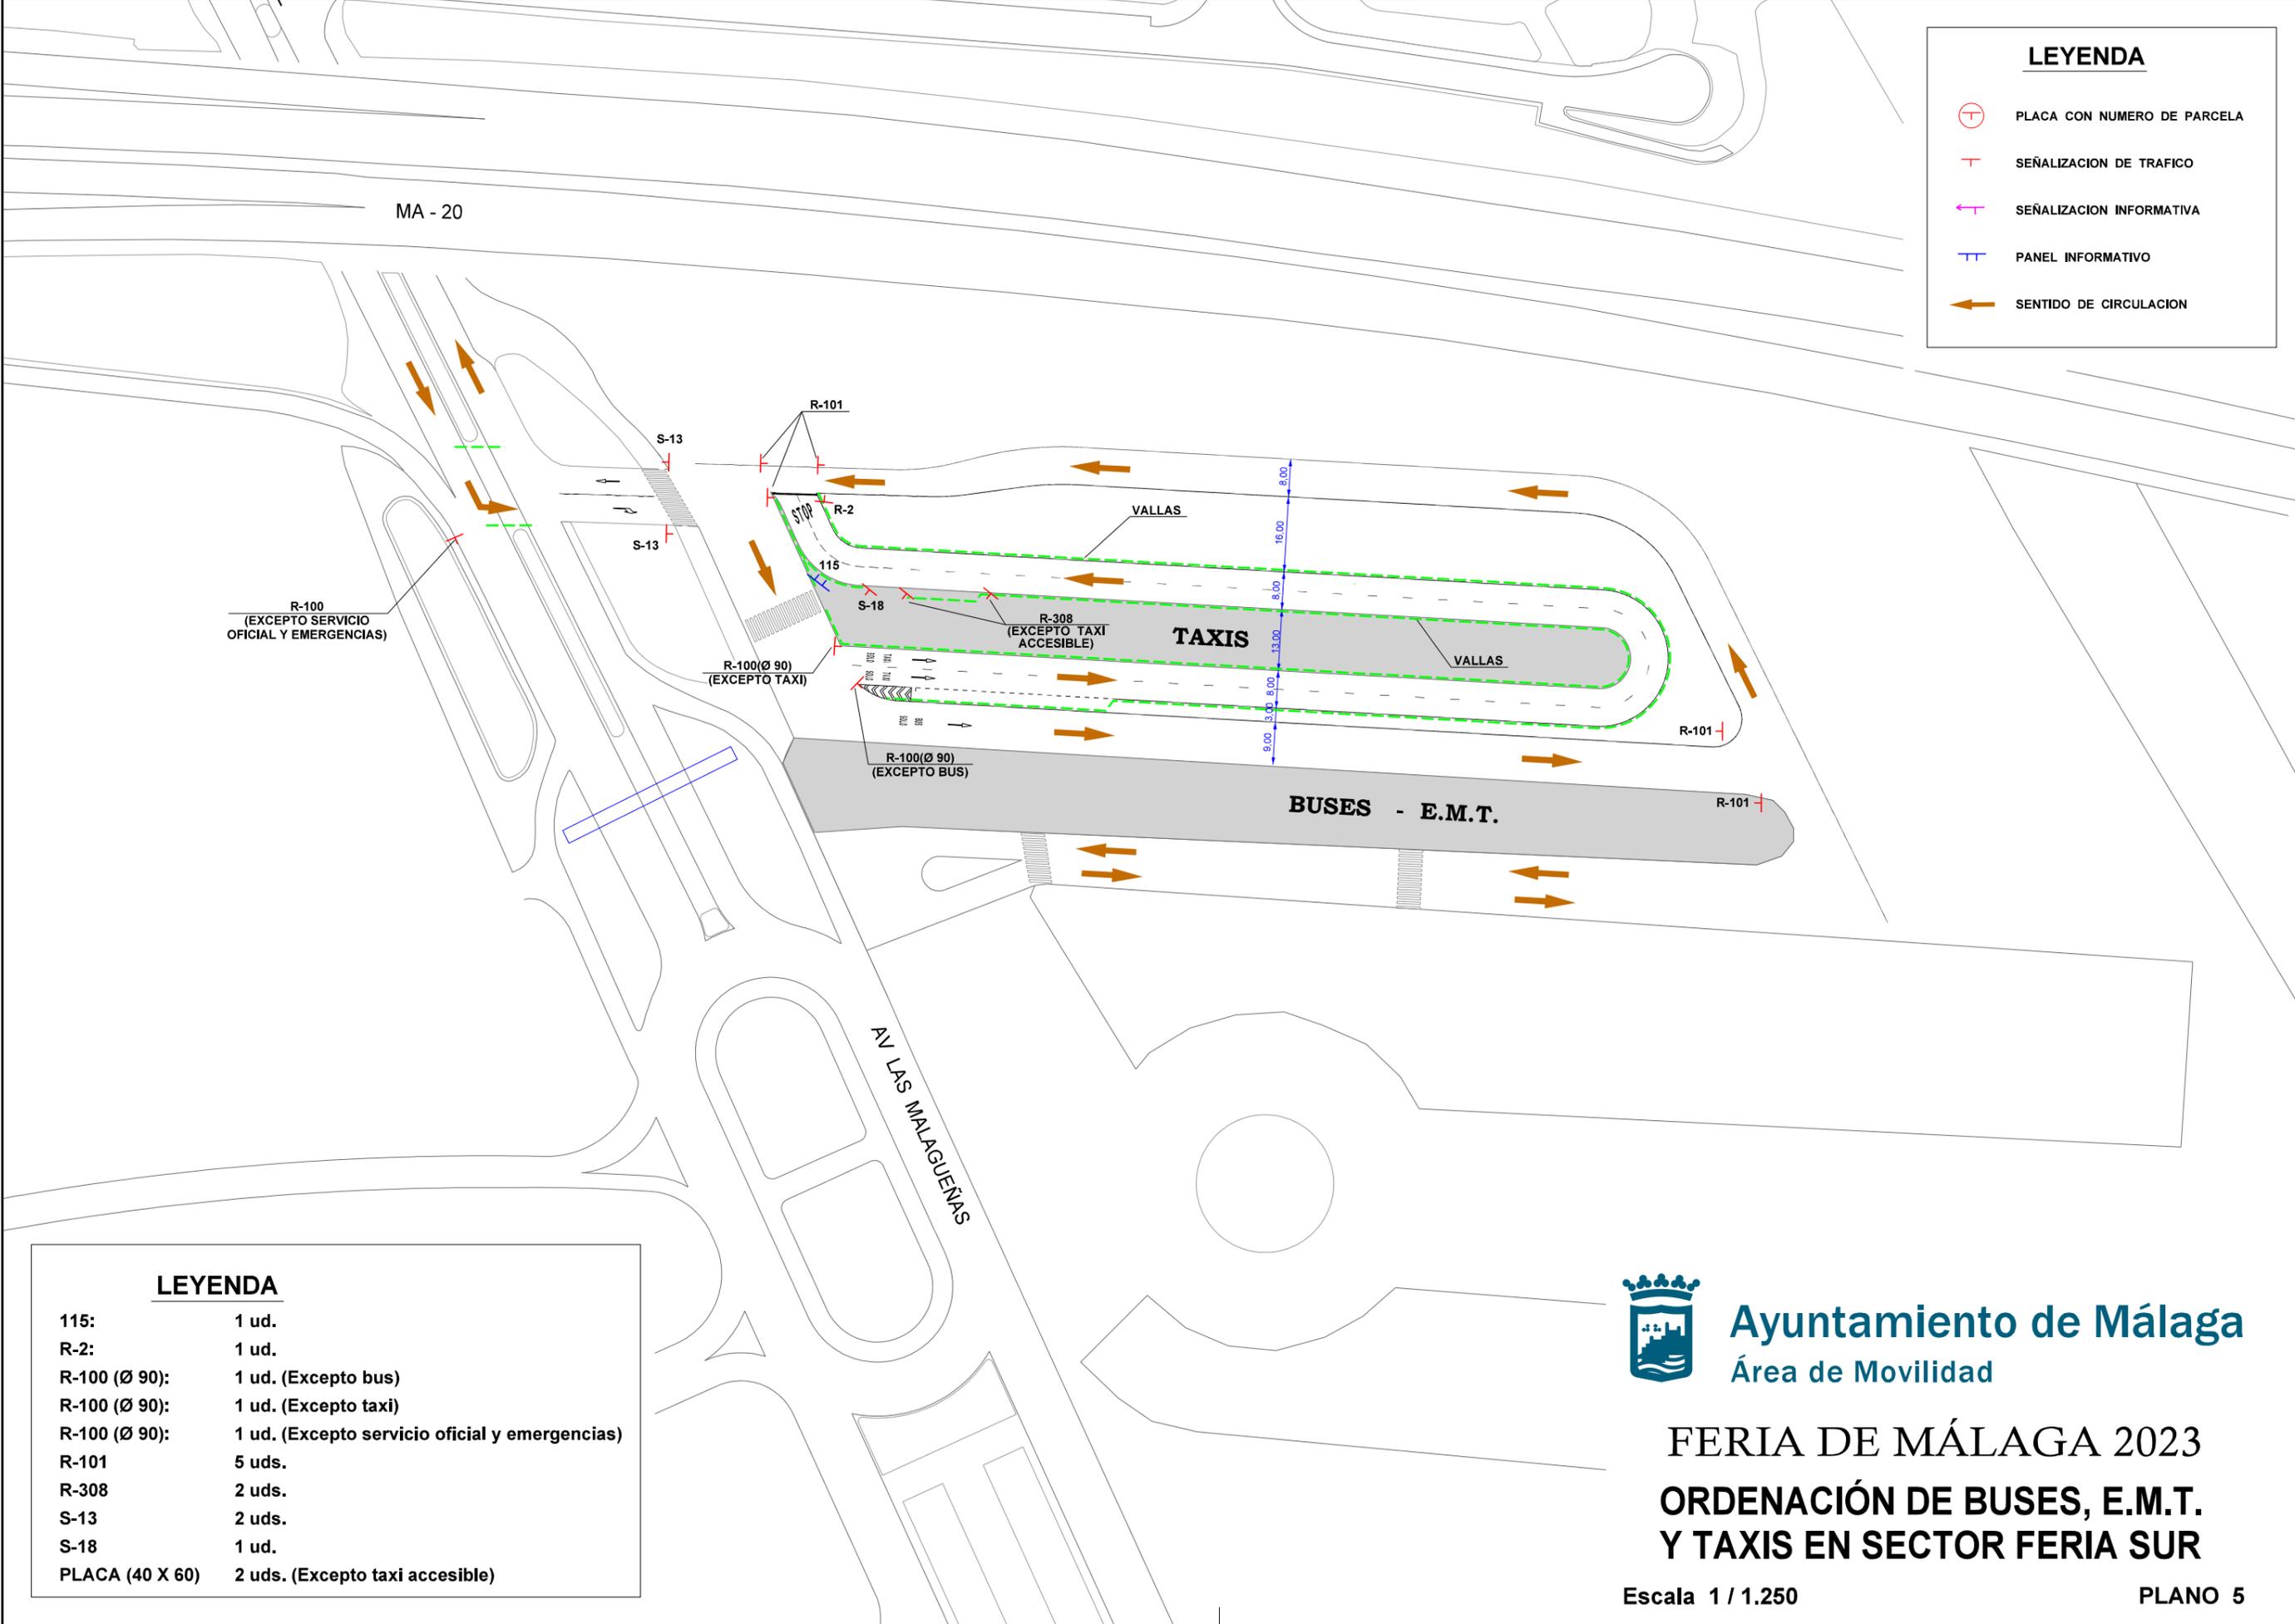

LEYENDA

115:	1 ud.
R-2:	1 ud.
R-100 (Ø 90):	1 ud. (Excepto bus)
R-100 (Ø 90):	1 ud. (Excepto taxi)
R-100 (Ø 90):	1 ud. (Excepto servicio oficial y emergencias)
R-101	5 uds.
R-308	2 uds.
S-13	2 uds.
S-18	1 ud.
PLACA (40 X 60)	2 uds. (Excepto taxi accesible)

FERIA DE MÁLAGA 2023
ORDENACIÓN DE BUSES, E.M.T.
Y TAXIS EN SECTOR FERIA SUR