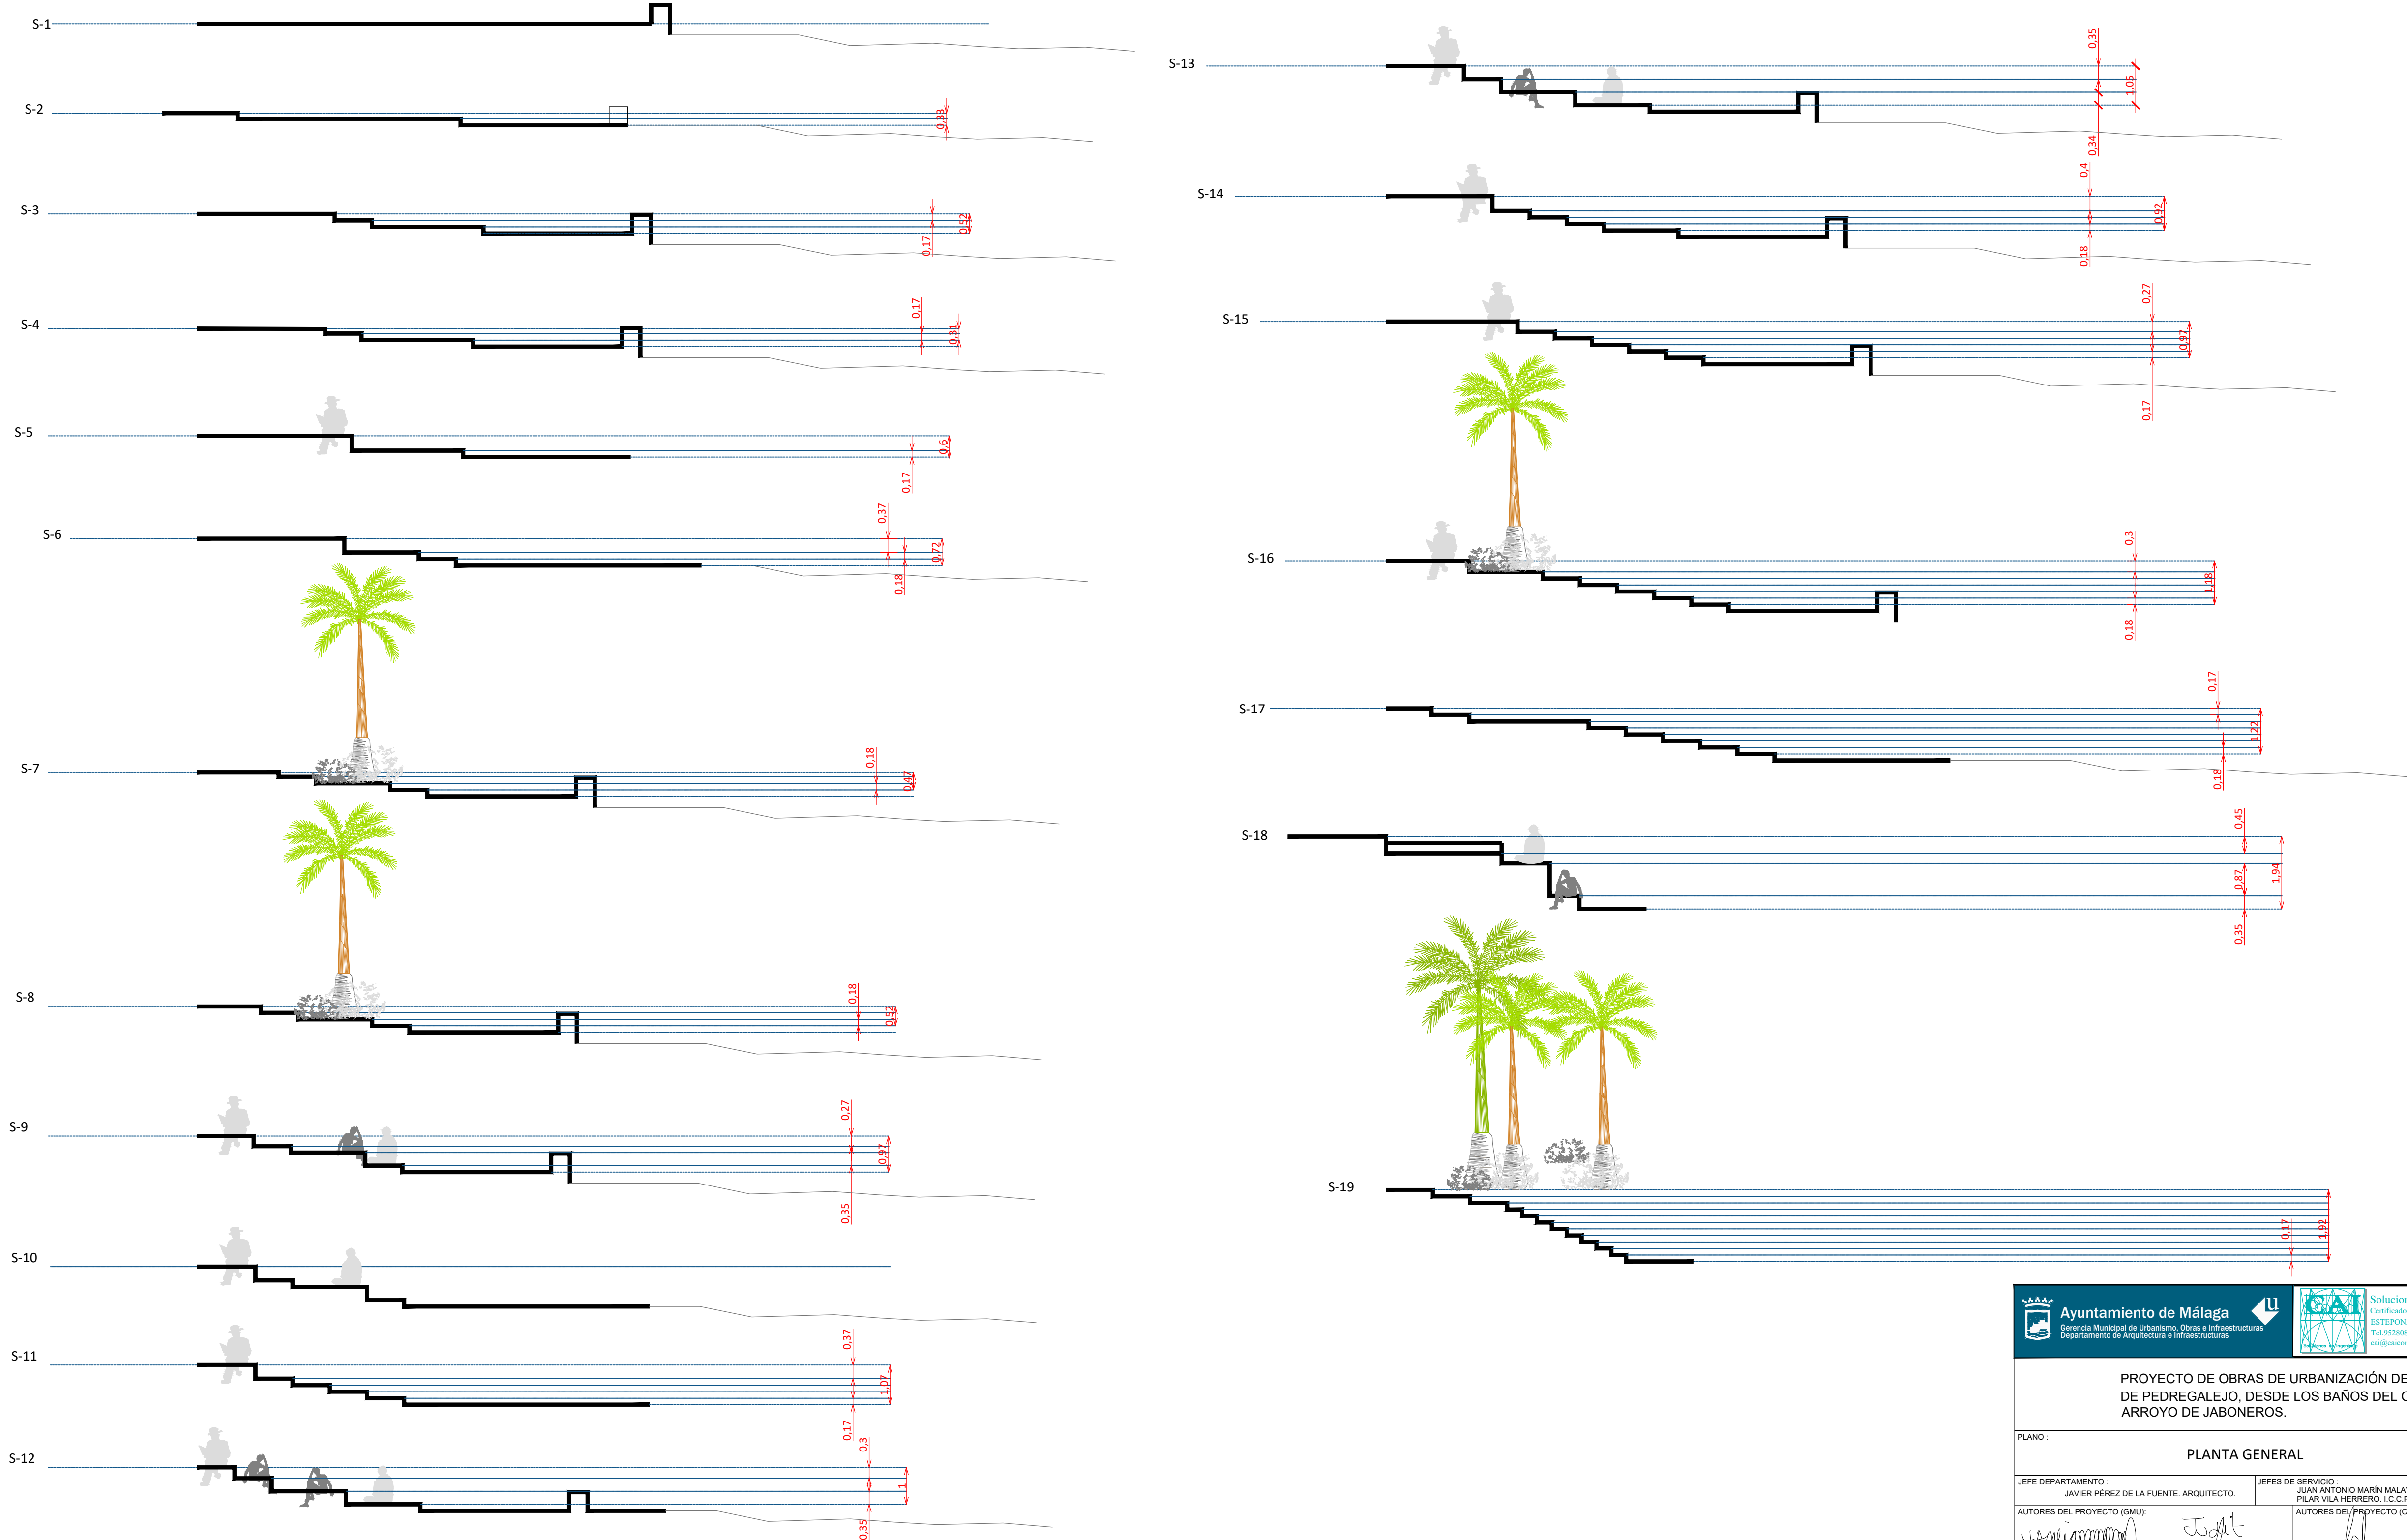


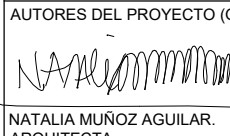
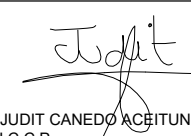
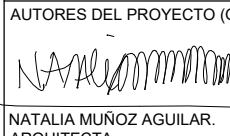
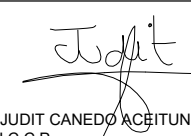


SECCIONES EN ZONA DE GRADAS



 Ayuntamiento de Málaga <small>Gerencia Municipal de Urbanismo, Obras e Infraestructuras Departamento de Arquitectura e Infraestructuras</small>		 Soluciones Integrales de Ingeniería <small>Certificada del Sistema de Gestión ESTEPONA, Málaga, España Tel: 952 80 87 18 Fax: 952 807 776 info@solucionesintegrales.com</small>		<small>EMPRESA CON ET SISTEMA DE GESTIÓN CERTIFICADO POR UNV GL = ISO 9001 = = ISO 14001 =</small>	
PROYECTO DE OBRAS DE URBANIZACIÓN DEL PASEO MARÍTIMO DE PEDREGALEJO, DESDE LOS BAÑOS DEL CARMEN HASTA EL ARROYO DE JABONEROS.					
PLANO:		PLANTA GENERAL		PLANO Nº: 1.2 HOJA Nº: 3 DE 3	
JEFE DEPARTAMENTO: JAVIER PÉREZ DE LA FUENTE, ARQUITECTO.		JEFE DE SERVICIO: JUAN ANTONIO MARÍN MALAVÉ, ARQUITECTO, PALAR VILA HERRERO, I.C.C.P.		ESCALAS: 1/250 ORIGINAL	
AUTORES DEL PROYECTO (GMA):  NATALIA MUÑOZ AGUILAR, ARQUITECTA		AUTORES DEL PROYECTO (CAI):  JUDITH CANEDO ACITUNO, I.C.C.P.		SUSTITUYE AL Nº: SUSTITUIDO POR EL Nº:	
 CARMEN TORRALBA LOYO, ARQUITECTA		 ENRIQUE DE LA TORRE LARA, I.C.C.P.		EXP. Nº: PAI 2018-300 FECHA: Agosto 2022	