



QUIOSCO DE ASEOS


PAPELERA

BANCO

QUIOSCO

CASETA S.O.S

PLANTA

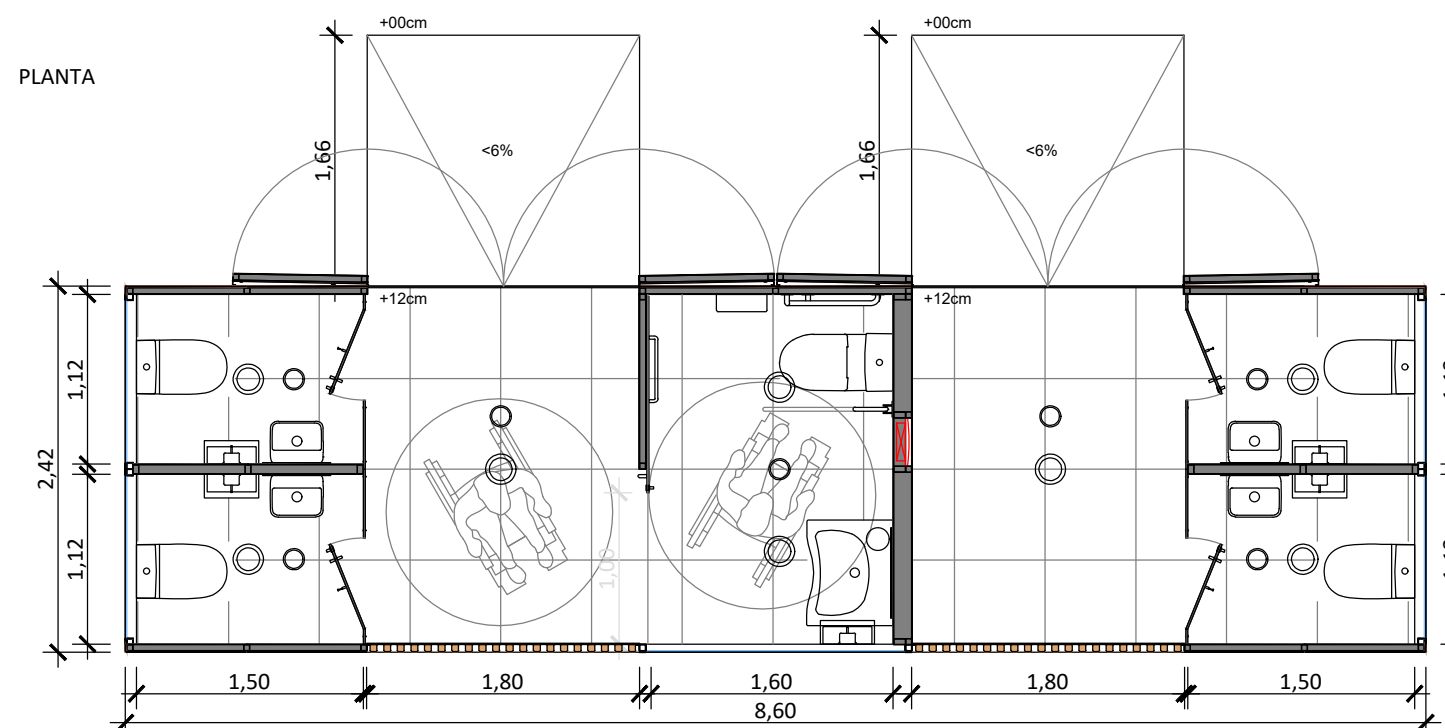



TIPO 1

TIPO 2






PLANTA

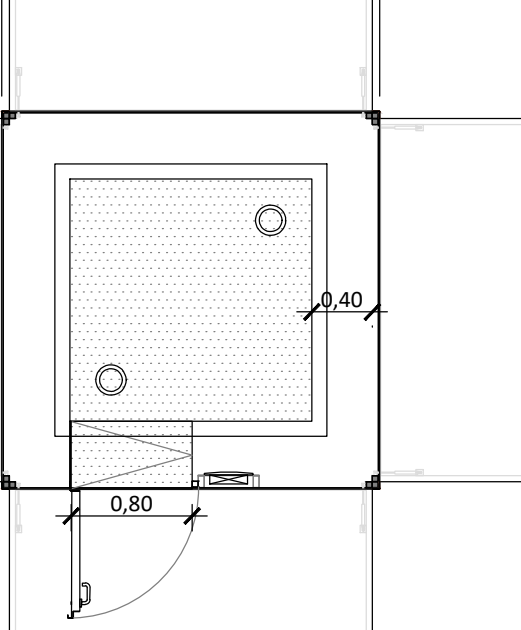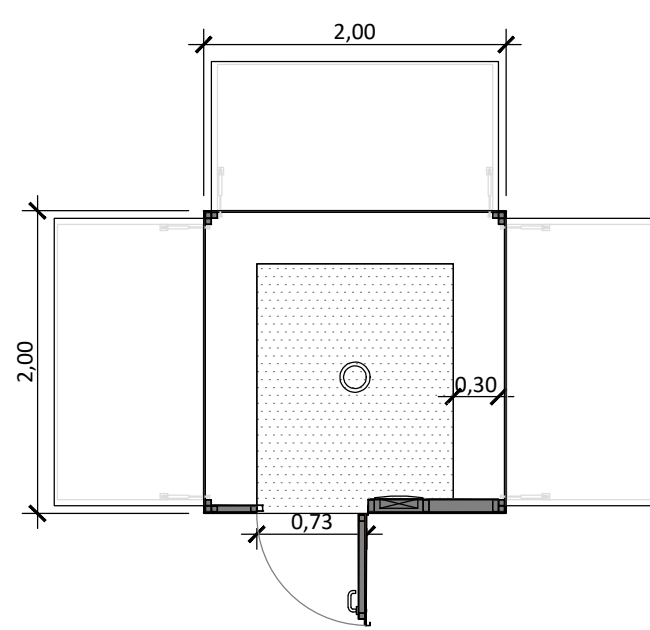

ALZADOS

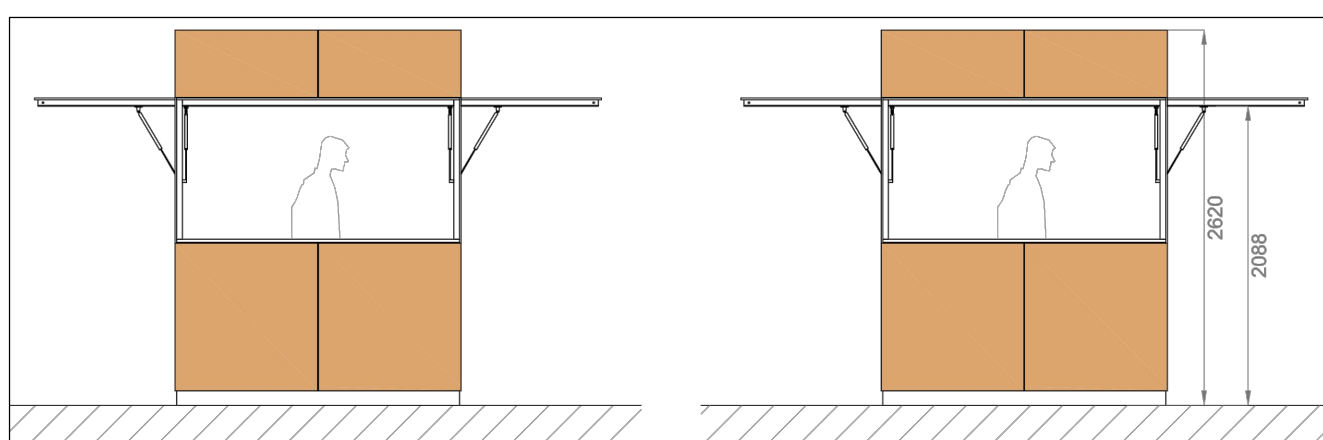


ALZADOS

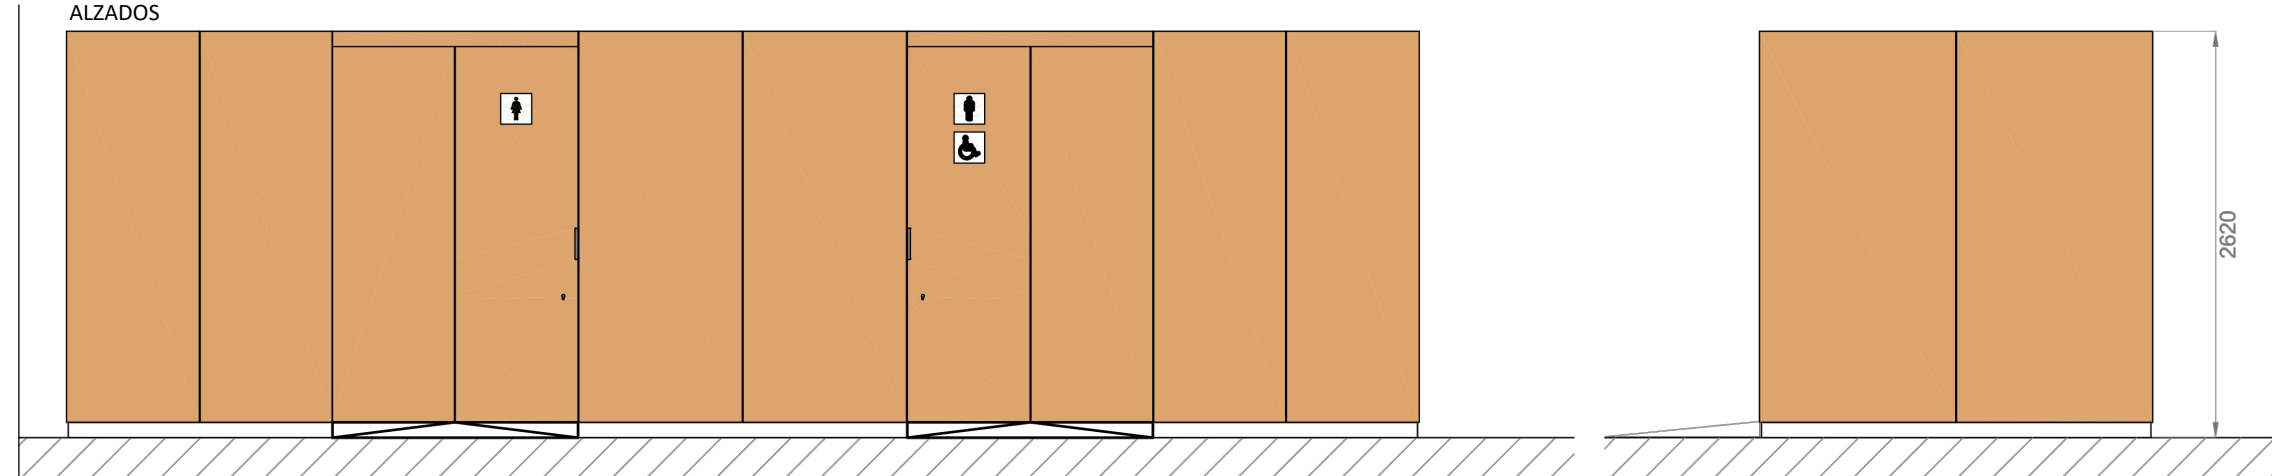


LEYENDA

- 1 QUIOSCO
- 2 ASEOS
- 3 CASETA S.O.S.
- 4 PAPELERAS



Ayuntamiento de Málaga
Gerencia Municipal de Urbanismo, Obras e Infraestructuras
Departamento de Arquitectura e Infraestructuras



Soluciones Integrales de Ingeniería
Certificado del Sistema de Gestión
ESTERONA, Málaga España
Tel: 952 388 718 Fax: 952 388 716
ca@solucionesintegrales.com

EMPRESA CON EL
SISTEMA DE GESTIÓN
CERTIFICADO POR DIN EN
ISO 9001
ISO 14001

PAI 2018-300
Agosto 2022

PROYECTO DE OBRAS DE URBANIZACIÓN DEL PASEO MARÍTIMO
DE PEDREGALEJO, DESDE LOS BAÑOS DEL CARMEN HASTA EL
ARROYO DE JABONEROS.

PLANO Nº: 1.4 DE 1
ESCALAS: 1/1000
SUSTITUYE AL Nº: ORIGINAL: A1
SUSTITUIDO POR EL Nº:

JEFE DEPARTAMENTO: JAVIER PÉREZ DE LA FUENTE, ARQUITECTO.
JEFE DE SERVICIO: JUAN ANTONIO MARÍN MALAVE, ARQUITECTO.
AUTORES DEL PROYECTO (G.M.U.): NATALIA MUÑOZ AGUILAR, ARQUITECTA.
AUTORES DEL PROYECTO (C.A.I.): JUDIT CANEDO ACITUNO, I.C.C.P.
CARMEN TORRALBA LOYO, ARQUITECTA
ENRIQUE DE LA TORRE LARA, I.C.C.P.