



FASE-2

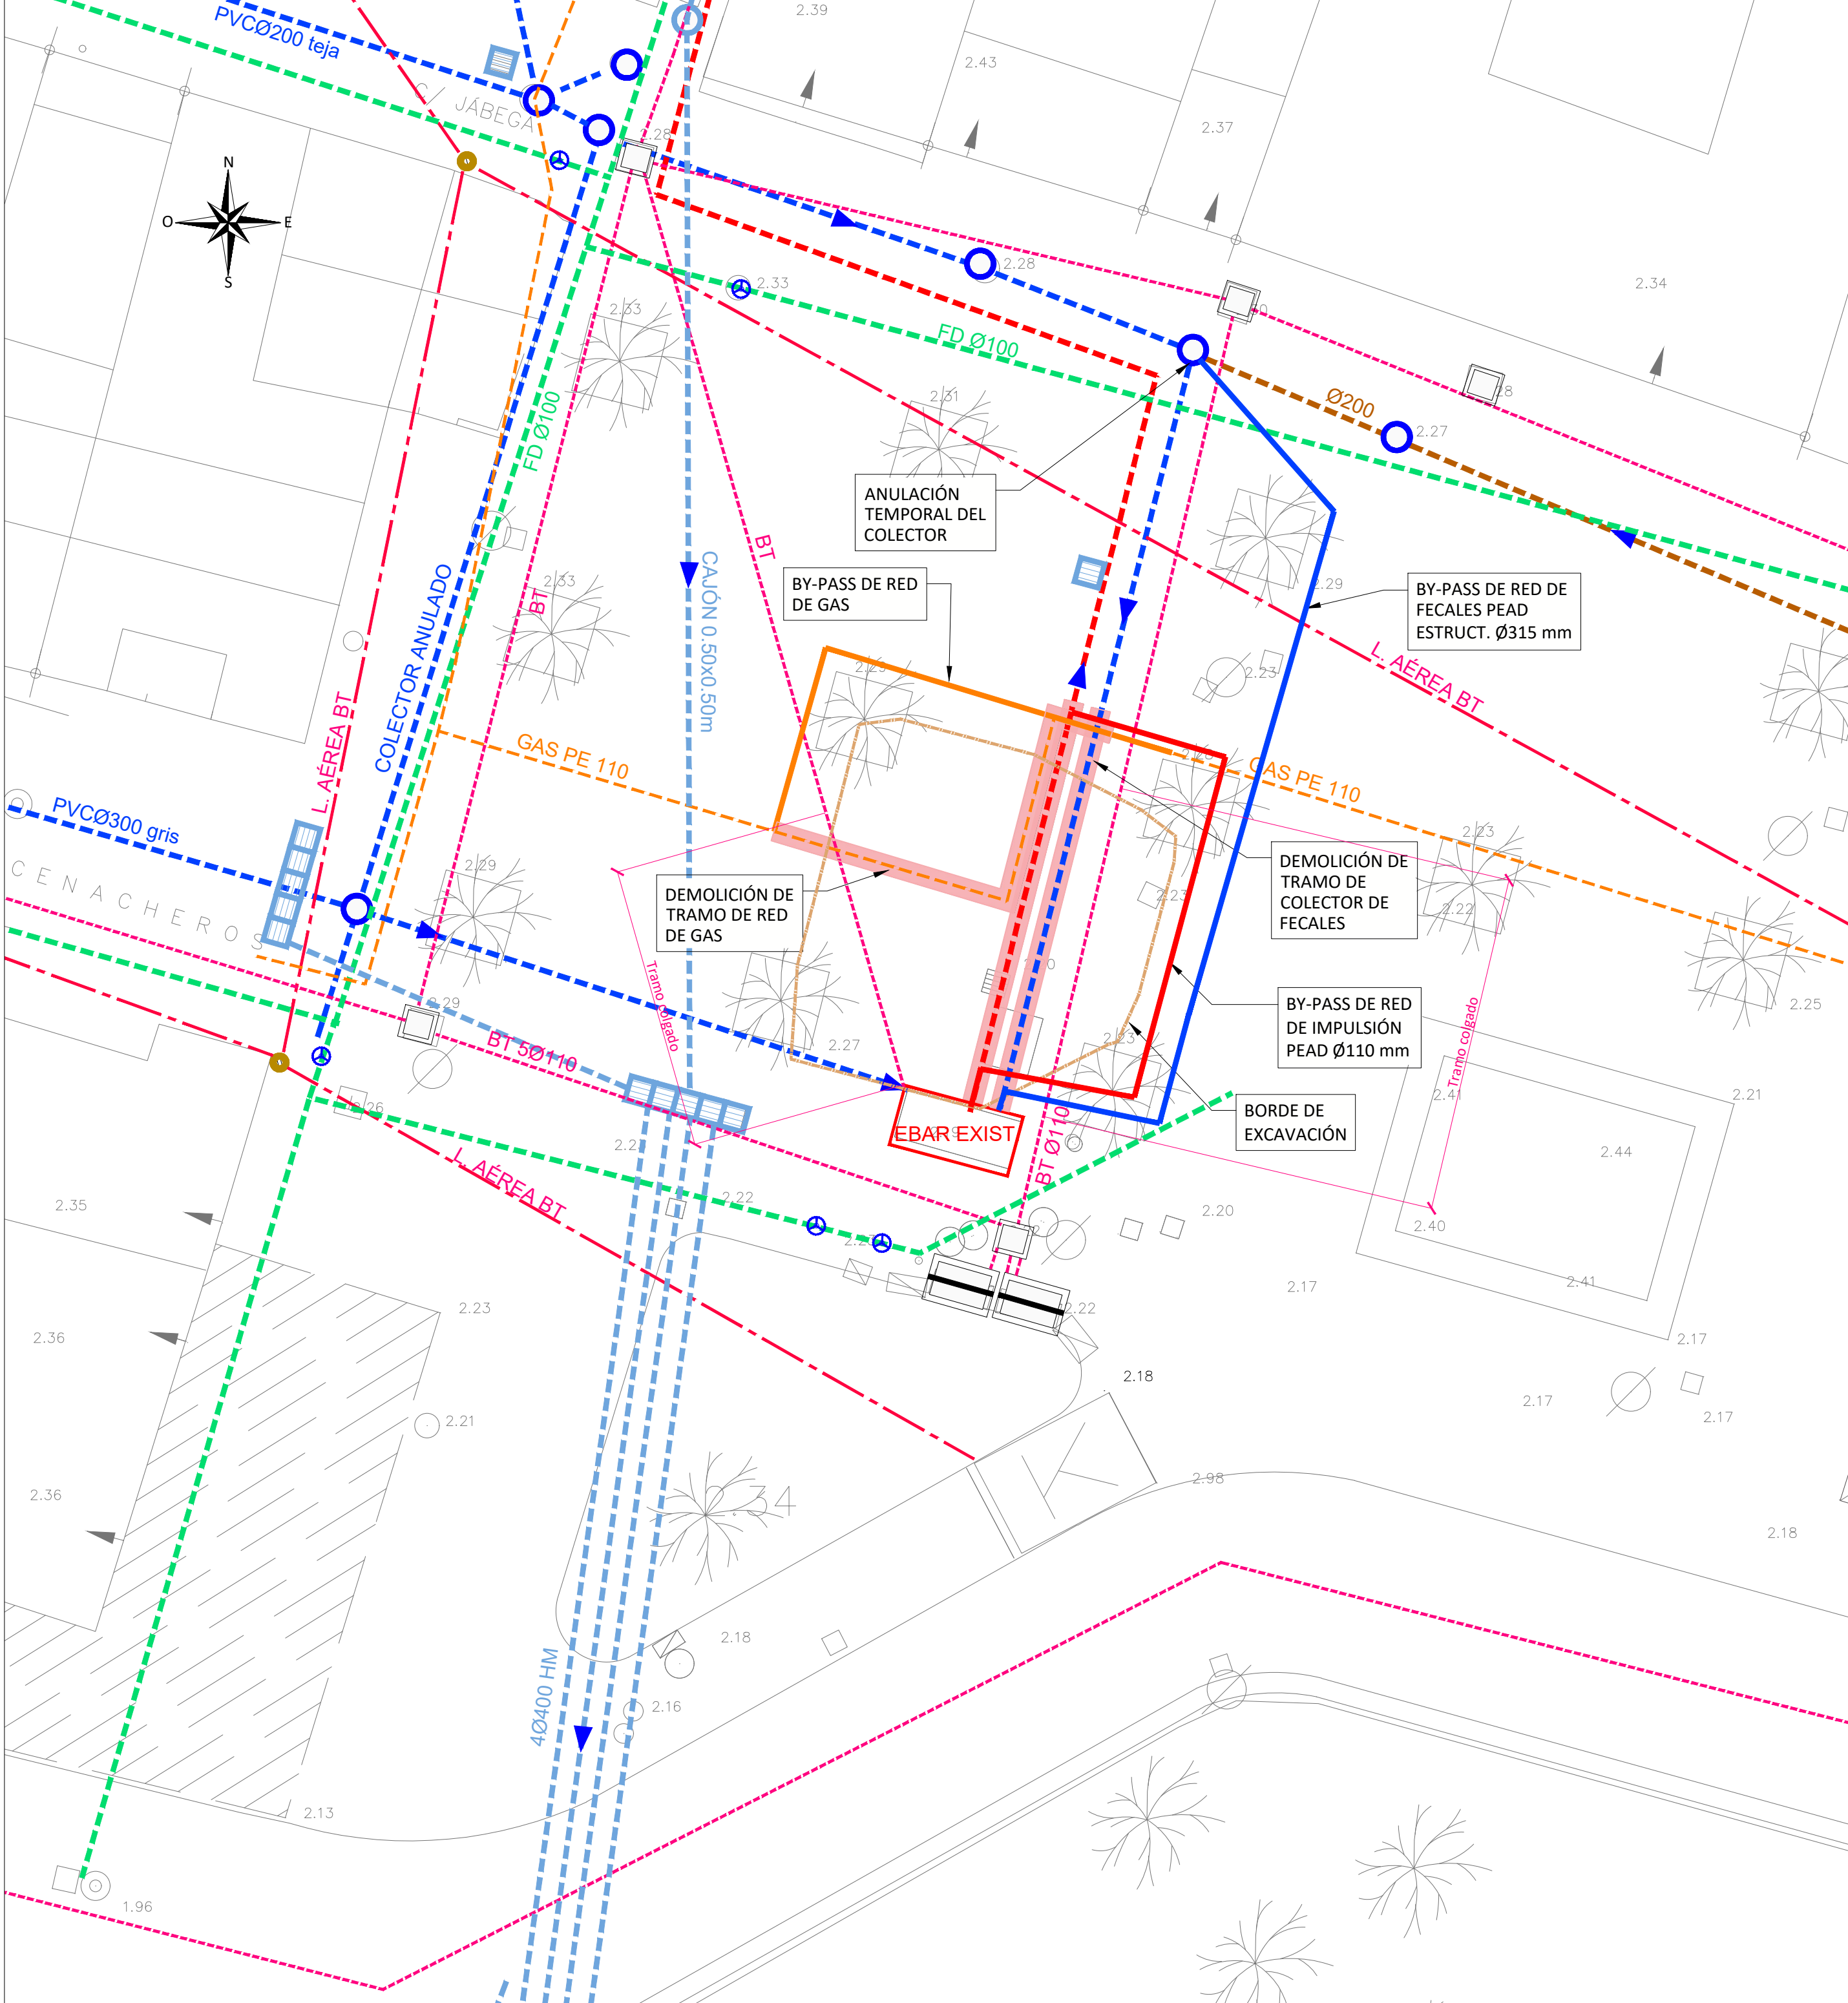

FASE-3

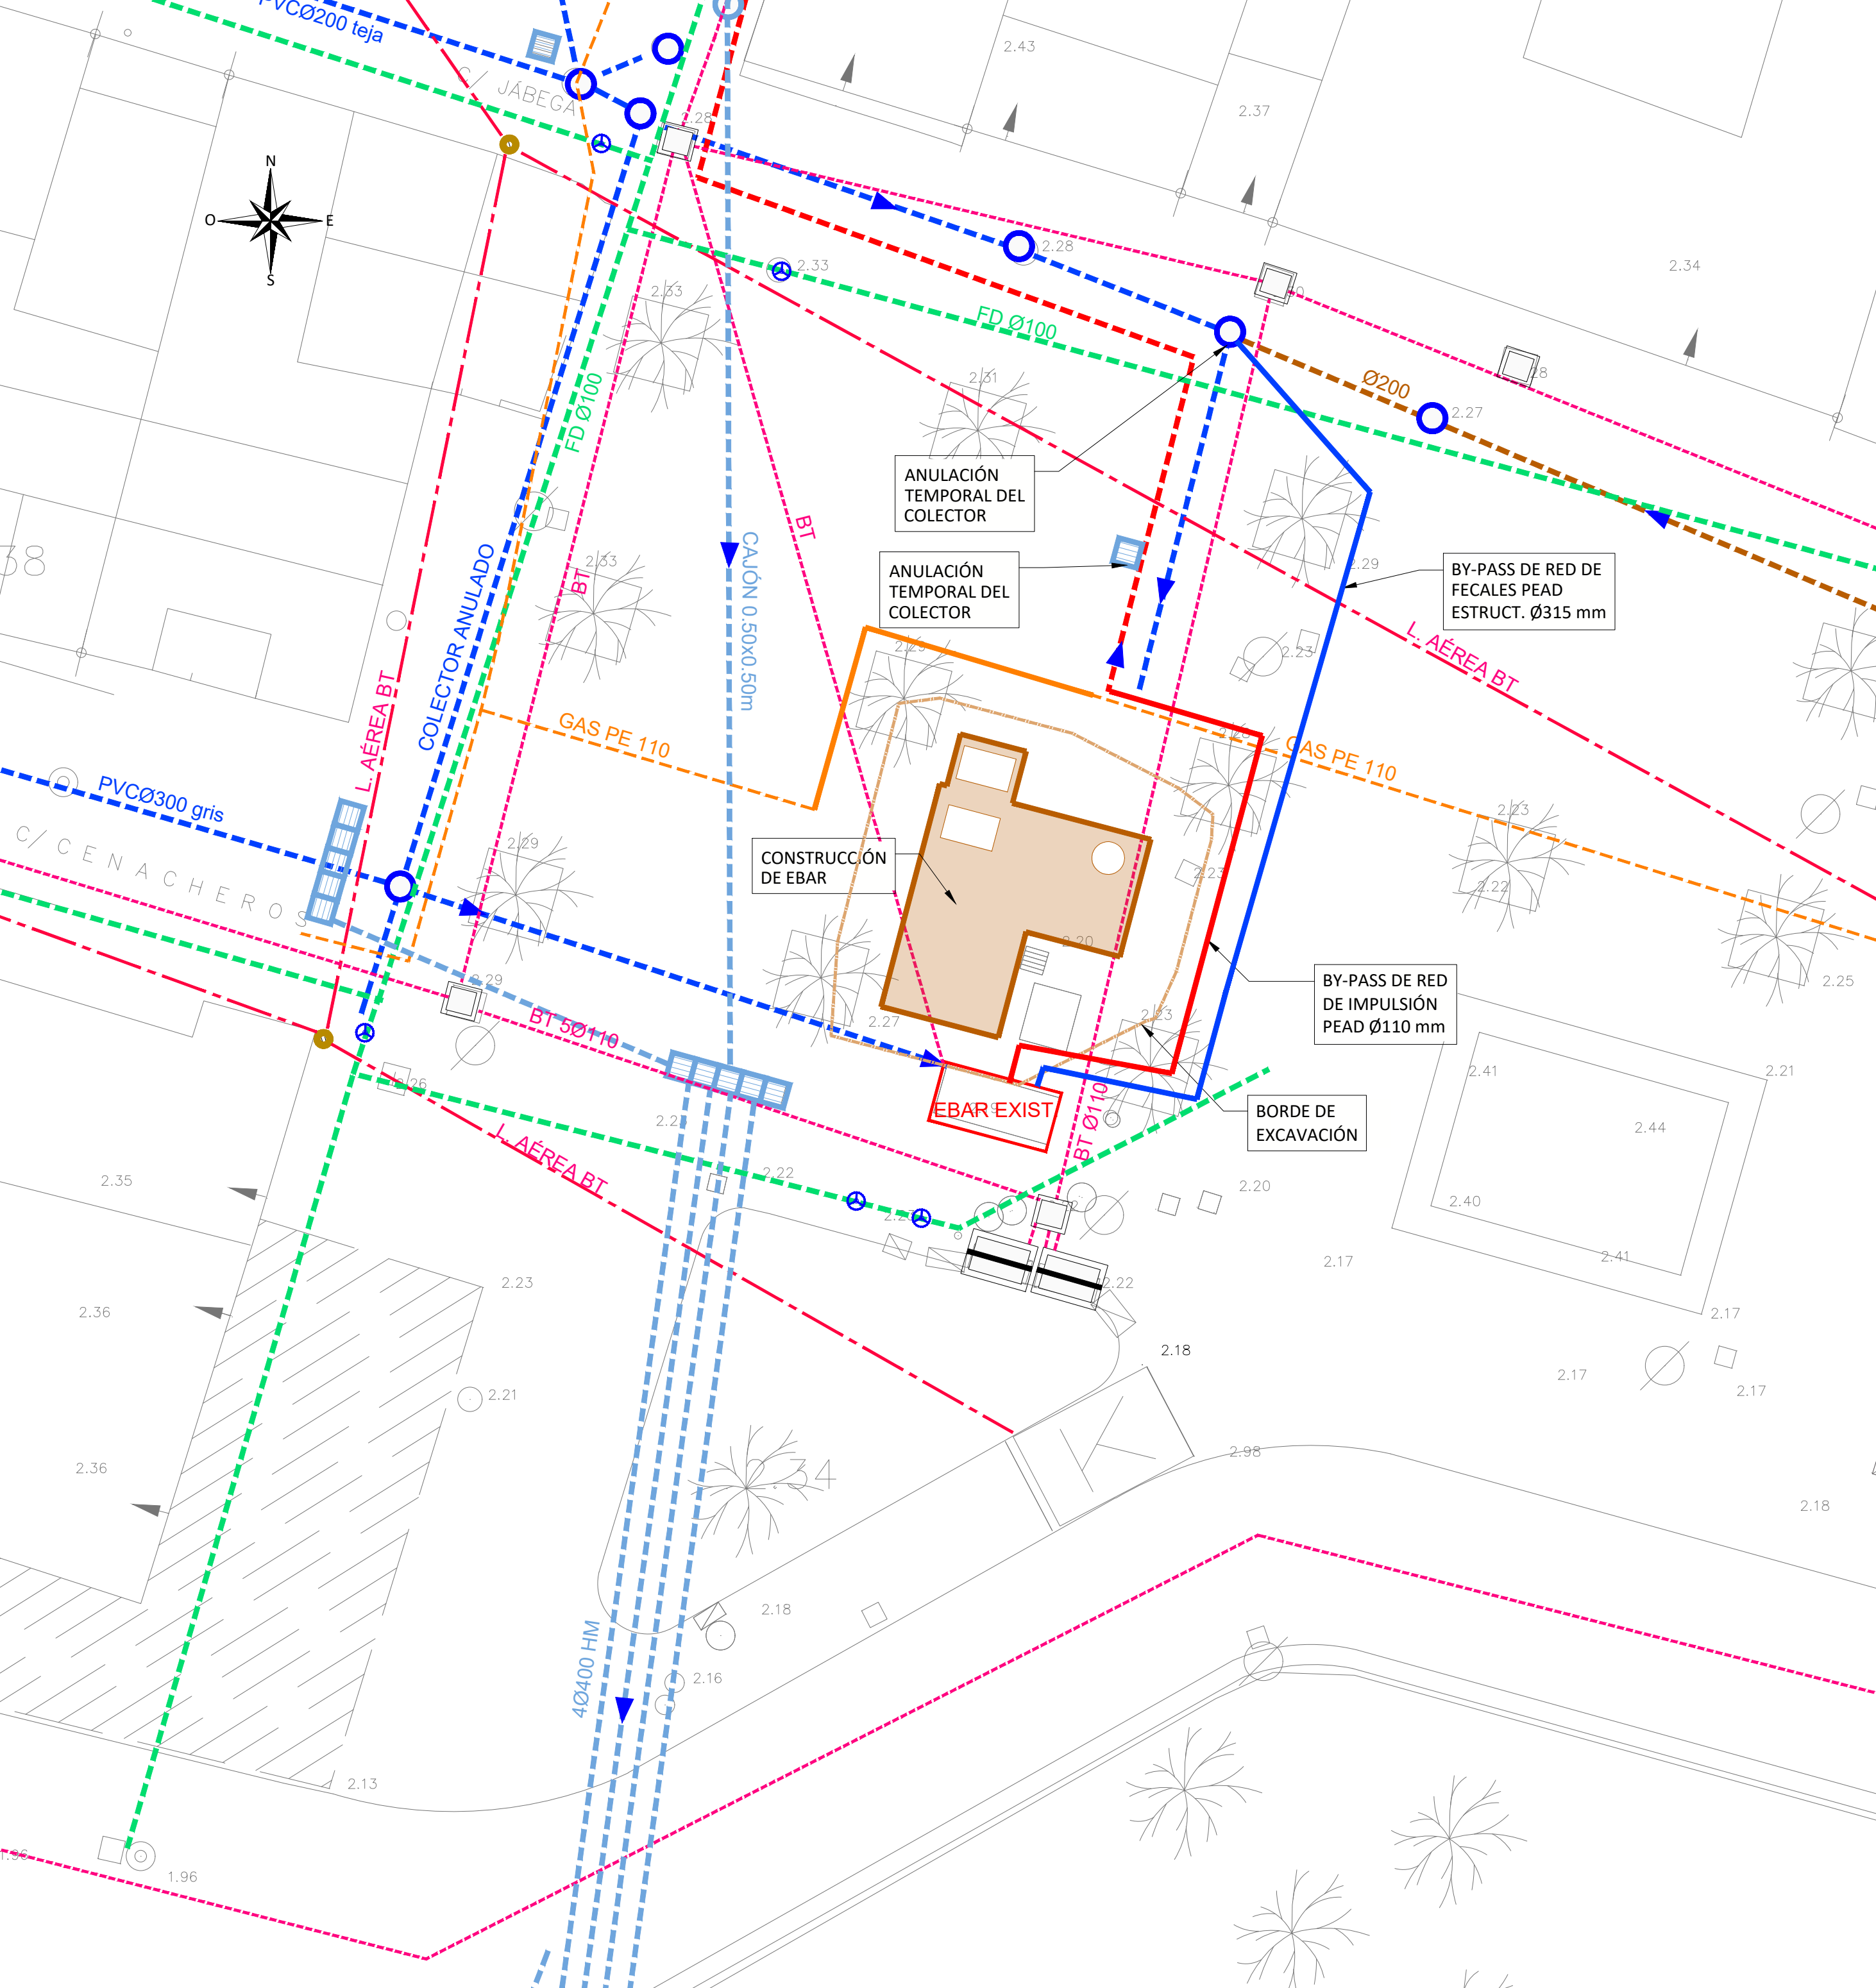

**LEYENDA**

---	SANEAMIENTO. RED UNITARIA	---	RED DE ABASTECIMIENTO	---	SANEAMIENTO. TRAMO PROYECTADO
---	SANEAMIENTO. RED DE FÉCALES	---	LÍNEA SUBTERRÁNEA DE B.T.	---	SANEAMIENTO. TRAMO DE IMPULSIÓN PROYECTADO
---	SANEAMIENTO. PLUVIALES	---	LÍNEA AÉREA DE B.T.	---	SANEAMIENTO. PLUVIALES, COLECTOR PROYECTADO
---	SANEAMIENTO. IMPULSIÓN	---	RED DE GAS	---	GAS. TRAMO PROYECTADO
---		---	ZONA A DEMOLER		
---		---	NUEVO POZO DE SANEAMIENTO		

**Ayuntamiento de Málaga**  
Gerencia Municipal de Urbanismo, Obras e Infraestructuras  
Departamento de Arquitectura e Infraestructuras

**Soluciones Integrales de Ingeniería**  
Certificada del Sistema de Gestión  
ESTEPONA, Málaga, España  
Tel: 952 808 718 Fax: 952 807 776  
info@solucionesintegrales.com

EMPRESA CON ET  
SISTEMA DE GESTIÓN  
CERTIFICADO POR UNV GL  
+ ISO 9001 +  
+ ISO 14001 +

**PROYECTO DE OBRAS DE URBANIZACIÓN DEL PASEO MARÍTIMO DE PEDREGALEJO, DESDE LOS BAÑOS DEL CARMEN HASTA EL ARROYO DE JABONEROS.**

PLANO: 11	HOJA Nº 2 DE 4
ESCALAS: 1/250	ORIGINAL
JEFE DE DEPARTAMENTO: JAVIER PÉREZ DE LA FUENTE, ARQUITECTO.	JEFES DE SERVICIO: JUAN ANTONIO MARÍN MALAVÉ, ARQUITECTO; PILAR VILA HERRERO, I.C.C.P.
AUTORES DEL PROYECTO (GMU): NATALIA MUÑOZ AGUILAR, ARQUITECTA	AUTORES DEL PROYECTO (CAI): CARMEN TORRALBA LOYO, ARQUITECTA; ENRIQUE DE LA TORRE LARA, I.C.C.P.
EXP. Nº: PAI 2018-300	FECHA: Agosto 2022