





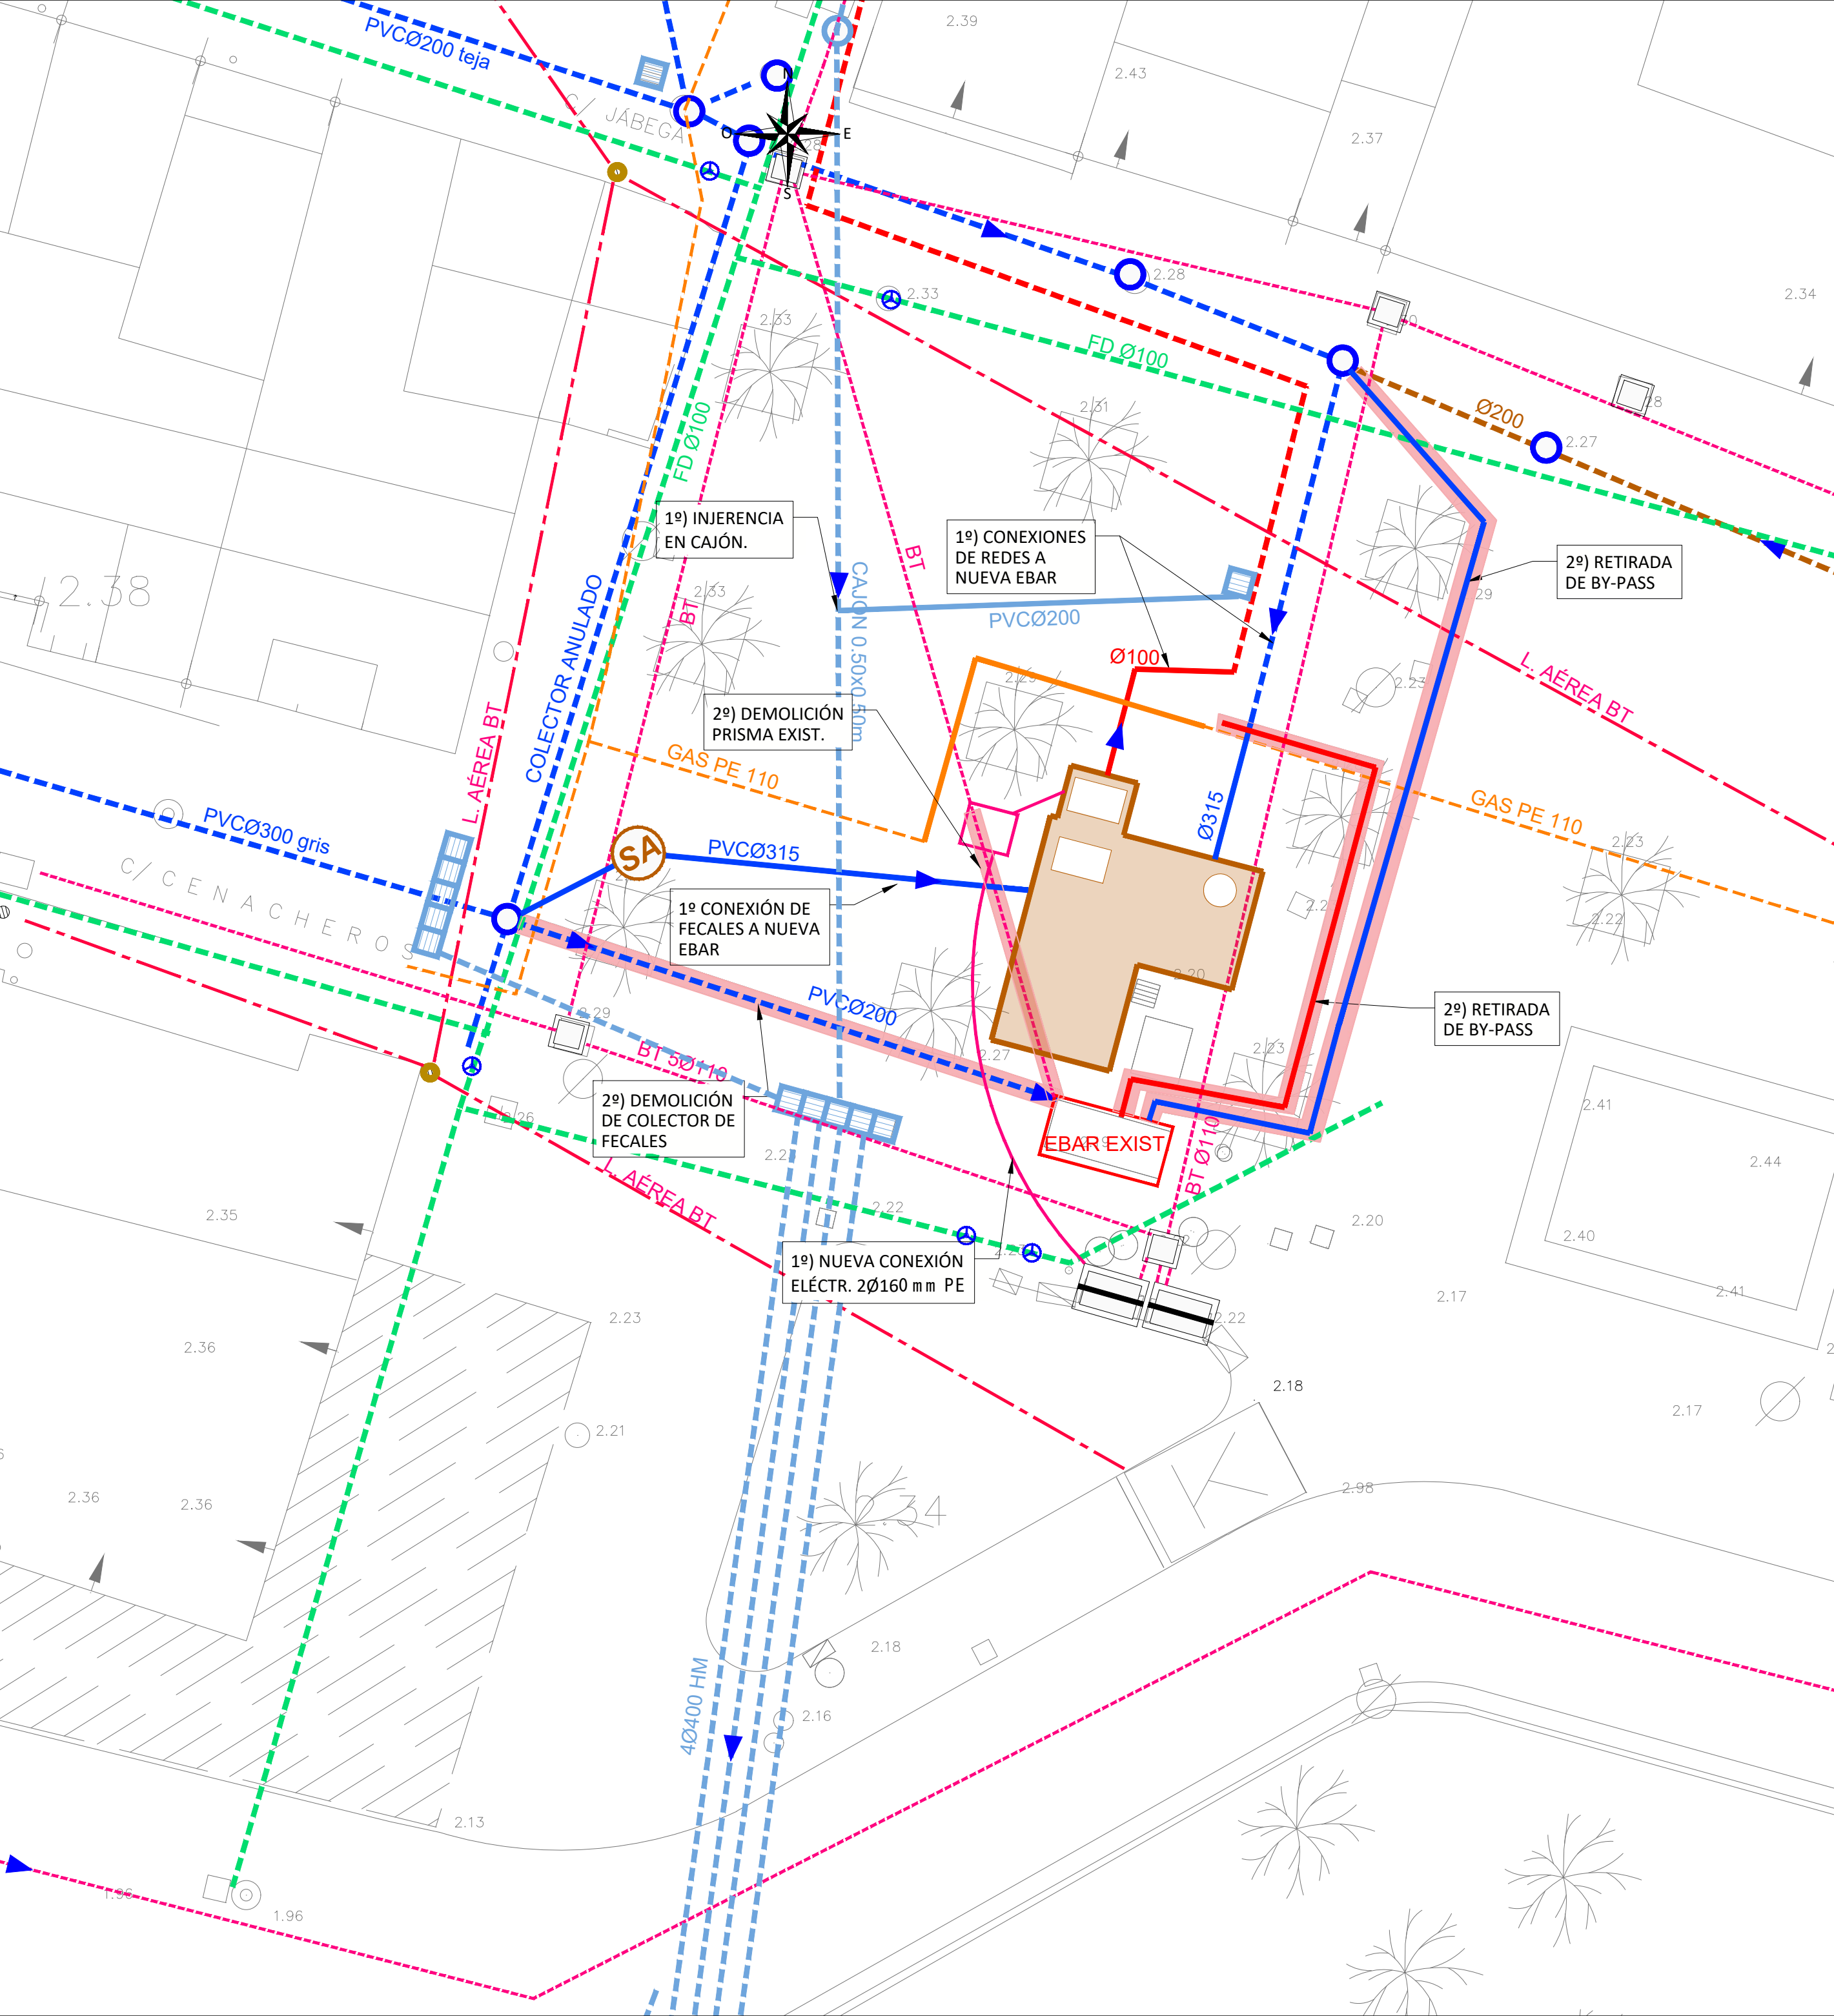


FASE-4

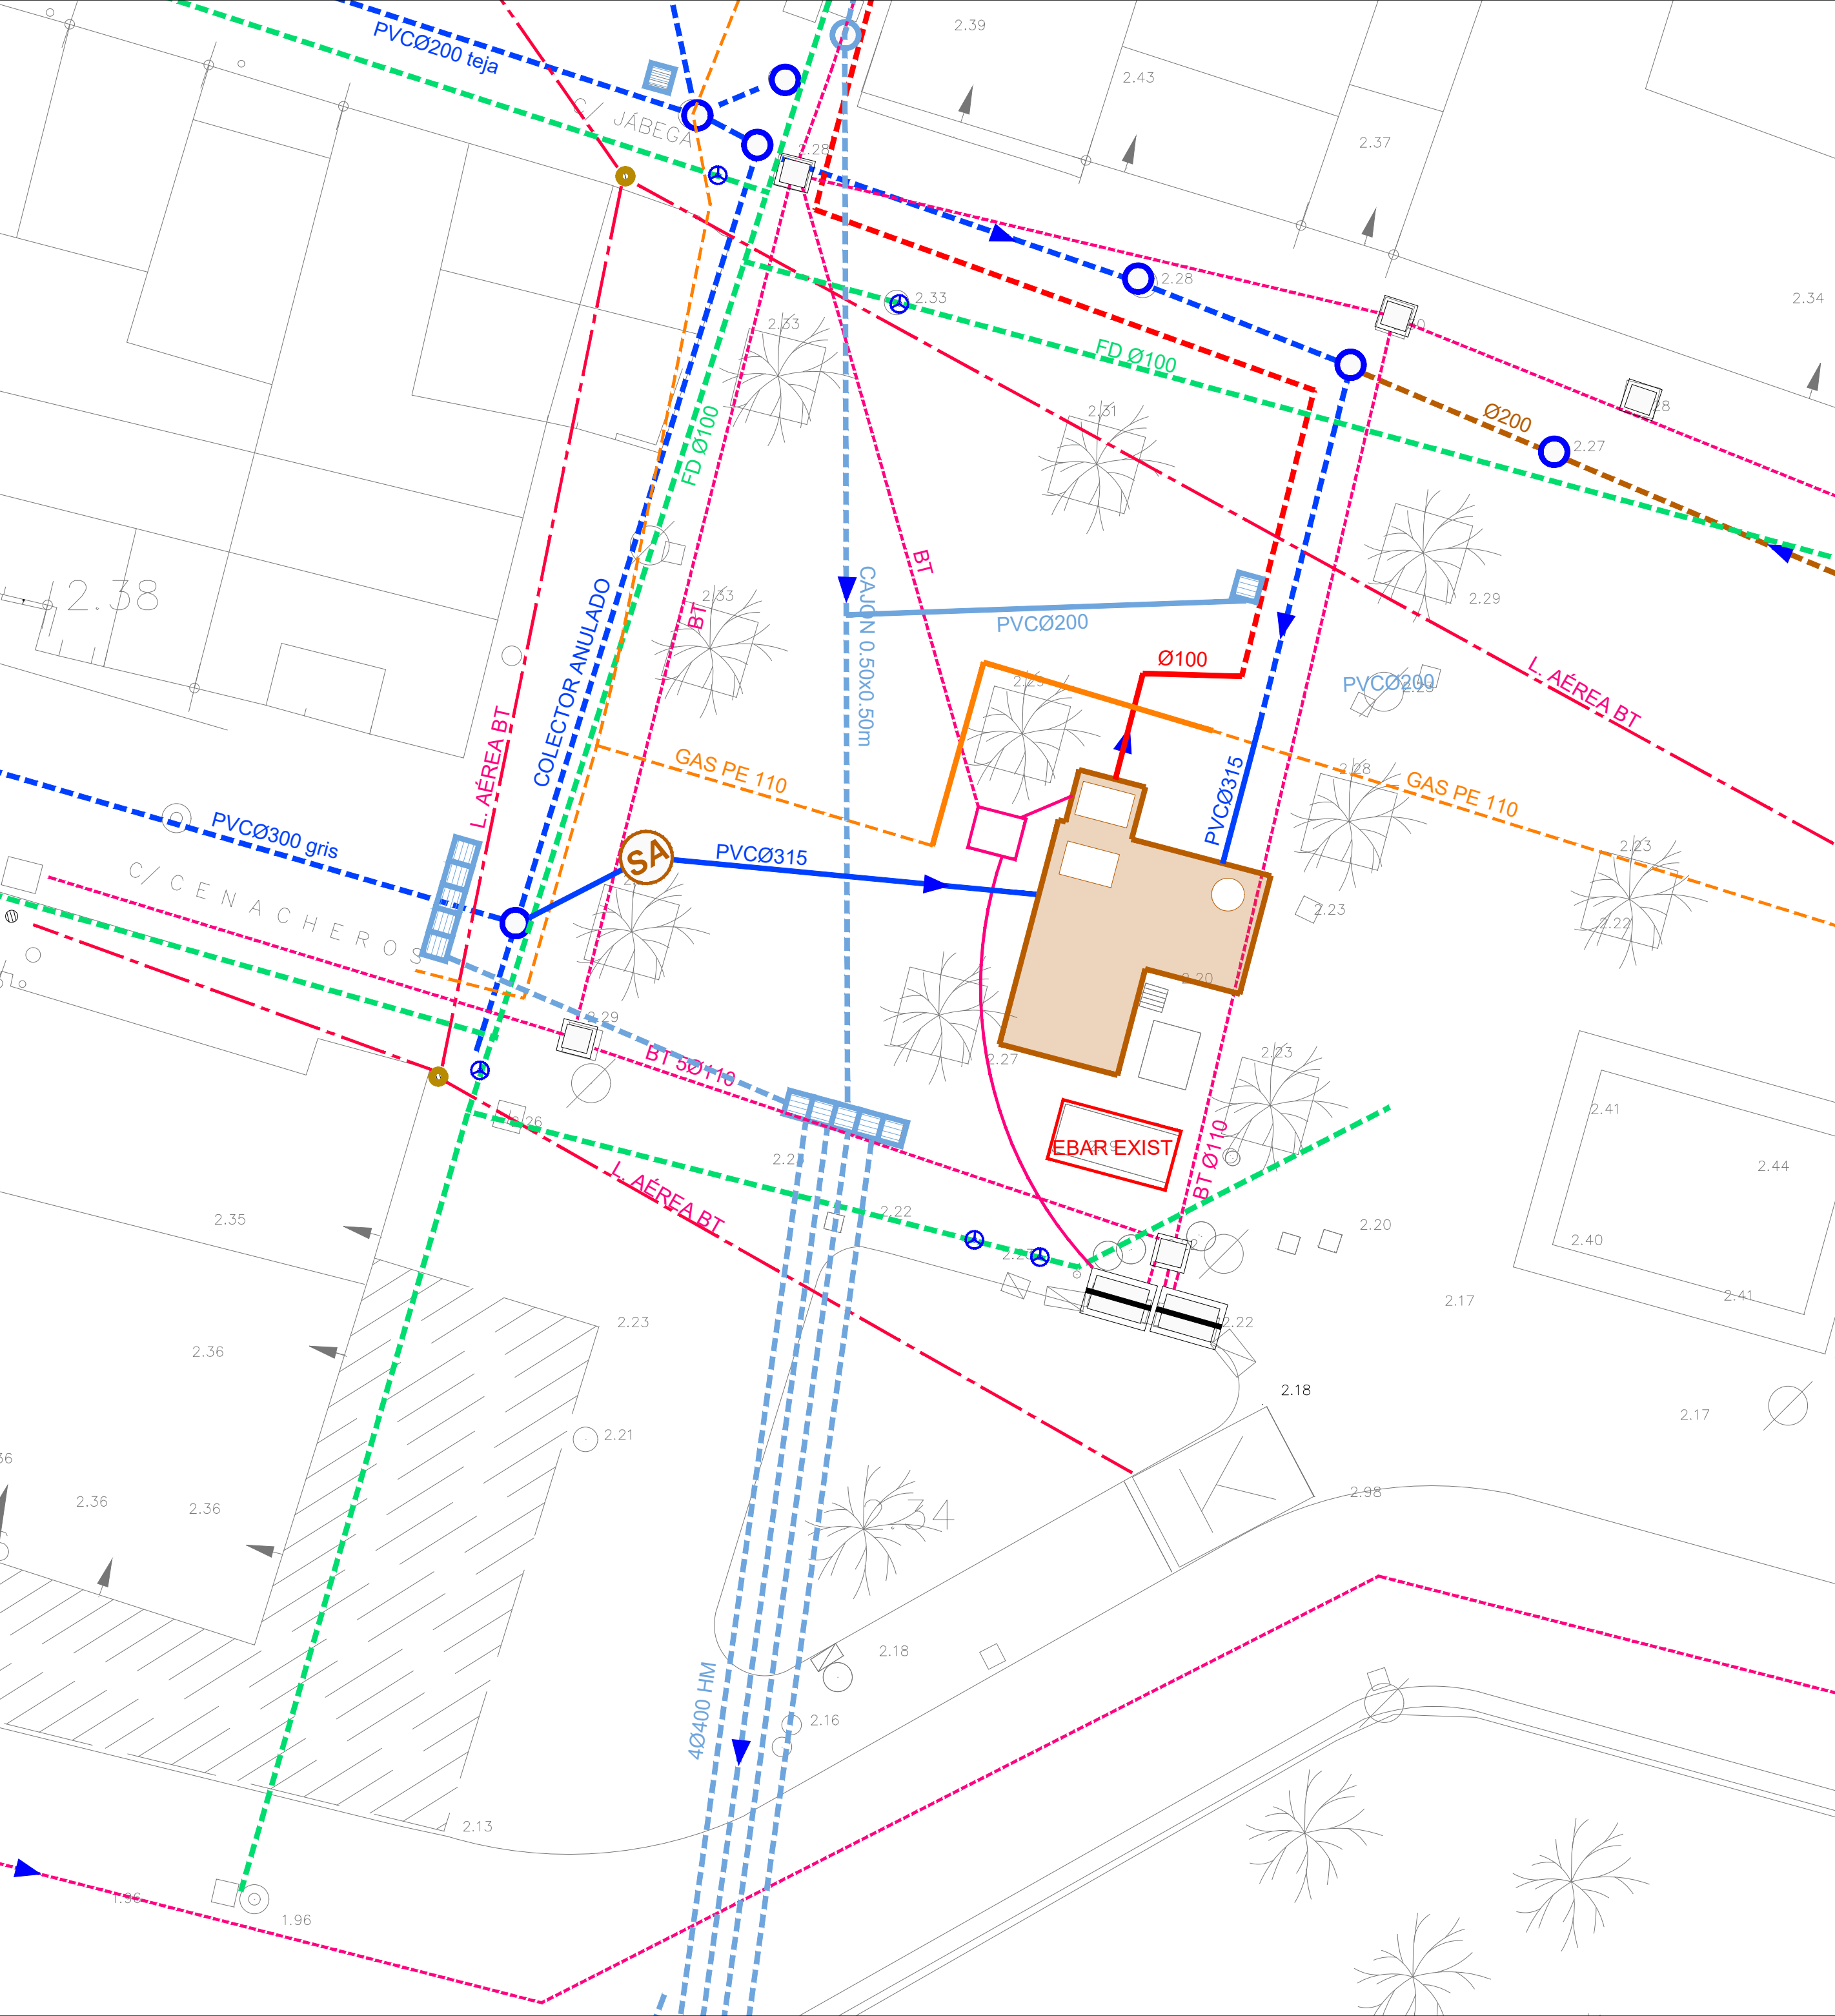

SITUACIÓN FINAL



LEYENDA			
	SANEAMIENTO. RED UNITARIA		RED DE ABASTECIMIENTO
	SANEAMIENTO. RED DE FECALES		LÍNEA SUBTERRÁNEA DE B.T.
	SANEAMIENTO. PLUVIALES		LÍNEA AÉREA DE B.T.
	SANEAMIENTO. IMPULSIÓN		RED DE GAS
			ZONA A DEMOLER
			NUEVO POZO DE SANEAMIENTO
	SANEAMIENTO. TRAMO PROYECTADO		SANEAMIENTO. TRAMO DE IMPULSIÓN PROYECTADO
	SANEAMIENTO. TRAMO DE IMPULSIÓN PROYECTADO		SANEAMIENTO. PLUVIALES, COLECTOR PROYECTADO
	SANEAMIENTO. PLUVIALES, COLECTOR PROYECTADO		GAS. TRAMO PROYECTADO

Ayuntamiento de Málaga
Gerencia Municipal de Urbanismo, Obras e Infraestructuras
Departamento de Arquitectura e Infraestructuras

Soluciones Integrales de Ingeniería
Certificada del Sistema de Gestión
ESTEPONA, Málaga, España
Tel: 952808718 Fax: 952 807 776
info@solucionesintegrales.com

EMPRESA CON ET
SISTEMA DE GESTIÓN
CERTIFICADO POR UNIV. GL
= ISO 9001 =
= ISO 14001 =

PROYECTO DE OBRAS DE URBANIZACIÓN DEL PASEO MARÍTIMO
DE PEDREGALEJO, DESDE LOS BAÑOS DEL CARMEN HASTA EL
ARROYO DE JABONEROS.

PLANO:	DESÍOS DE SERVICIOS. EBAR PLAZA MIGUELITO EL CARIÑOSO	PLANO Nº:	11	HOJA Nº:	3 DE 4
JEFE DE DEPARTAMENTO:	JAVIER PÉREZ DE LA FUENTE, ARQUITECTO.	JEFES DE SERVICIO:	JUAN ANTONIO MARÍN MALAVE, ARQUITECTO.	ESCALAS:	1/250
AUTORES DEL PROYECTO (GMU):	NATALIA MUÑOZ AGUILAR, ARQUITECTA.	AUTORES DEL PROYECTO (CAI):	CARMEN TORRALBA LOYO, ARQUITECTA.	SUSTITUYE AL Nº:	ORIGINAL
	JUDIT CANEDO ACISTINO, I.C.C.P.		ENRIQUE DE LA TORRE LARA, I.C.C.P.	SUSTITUIDO POR EL Nº:	
				EXP. Nº:	PAI 2018-300
				FECHA:	Agosto 2022