
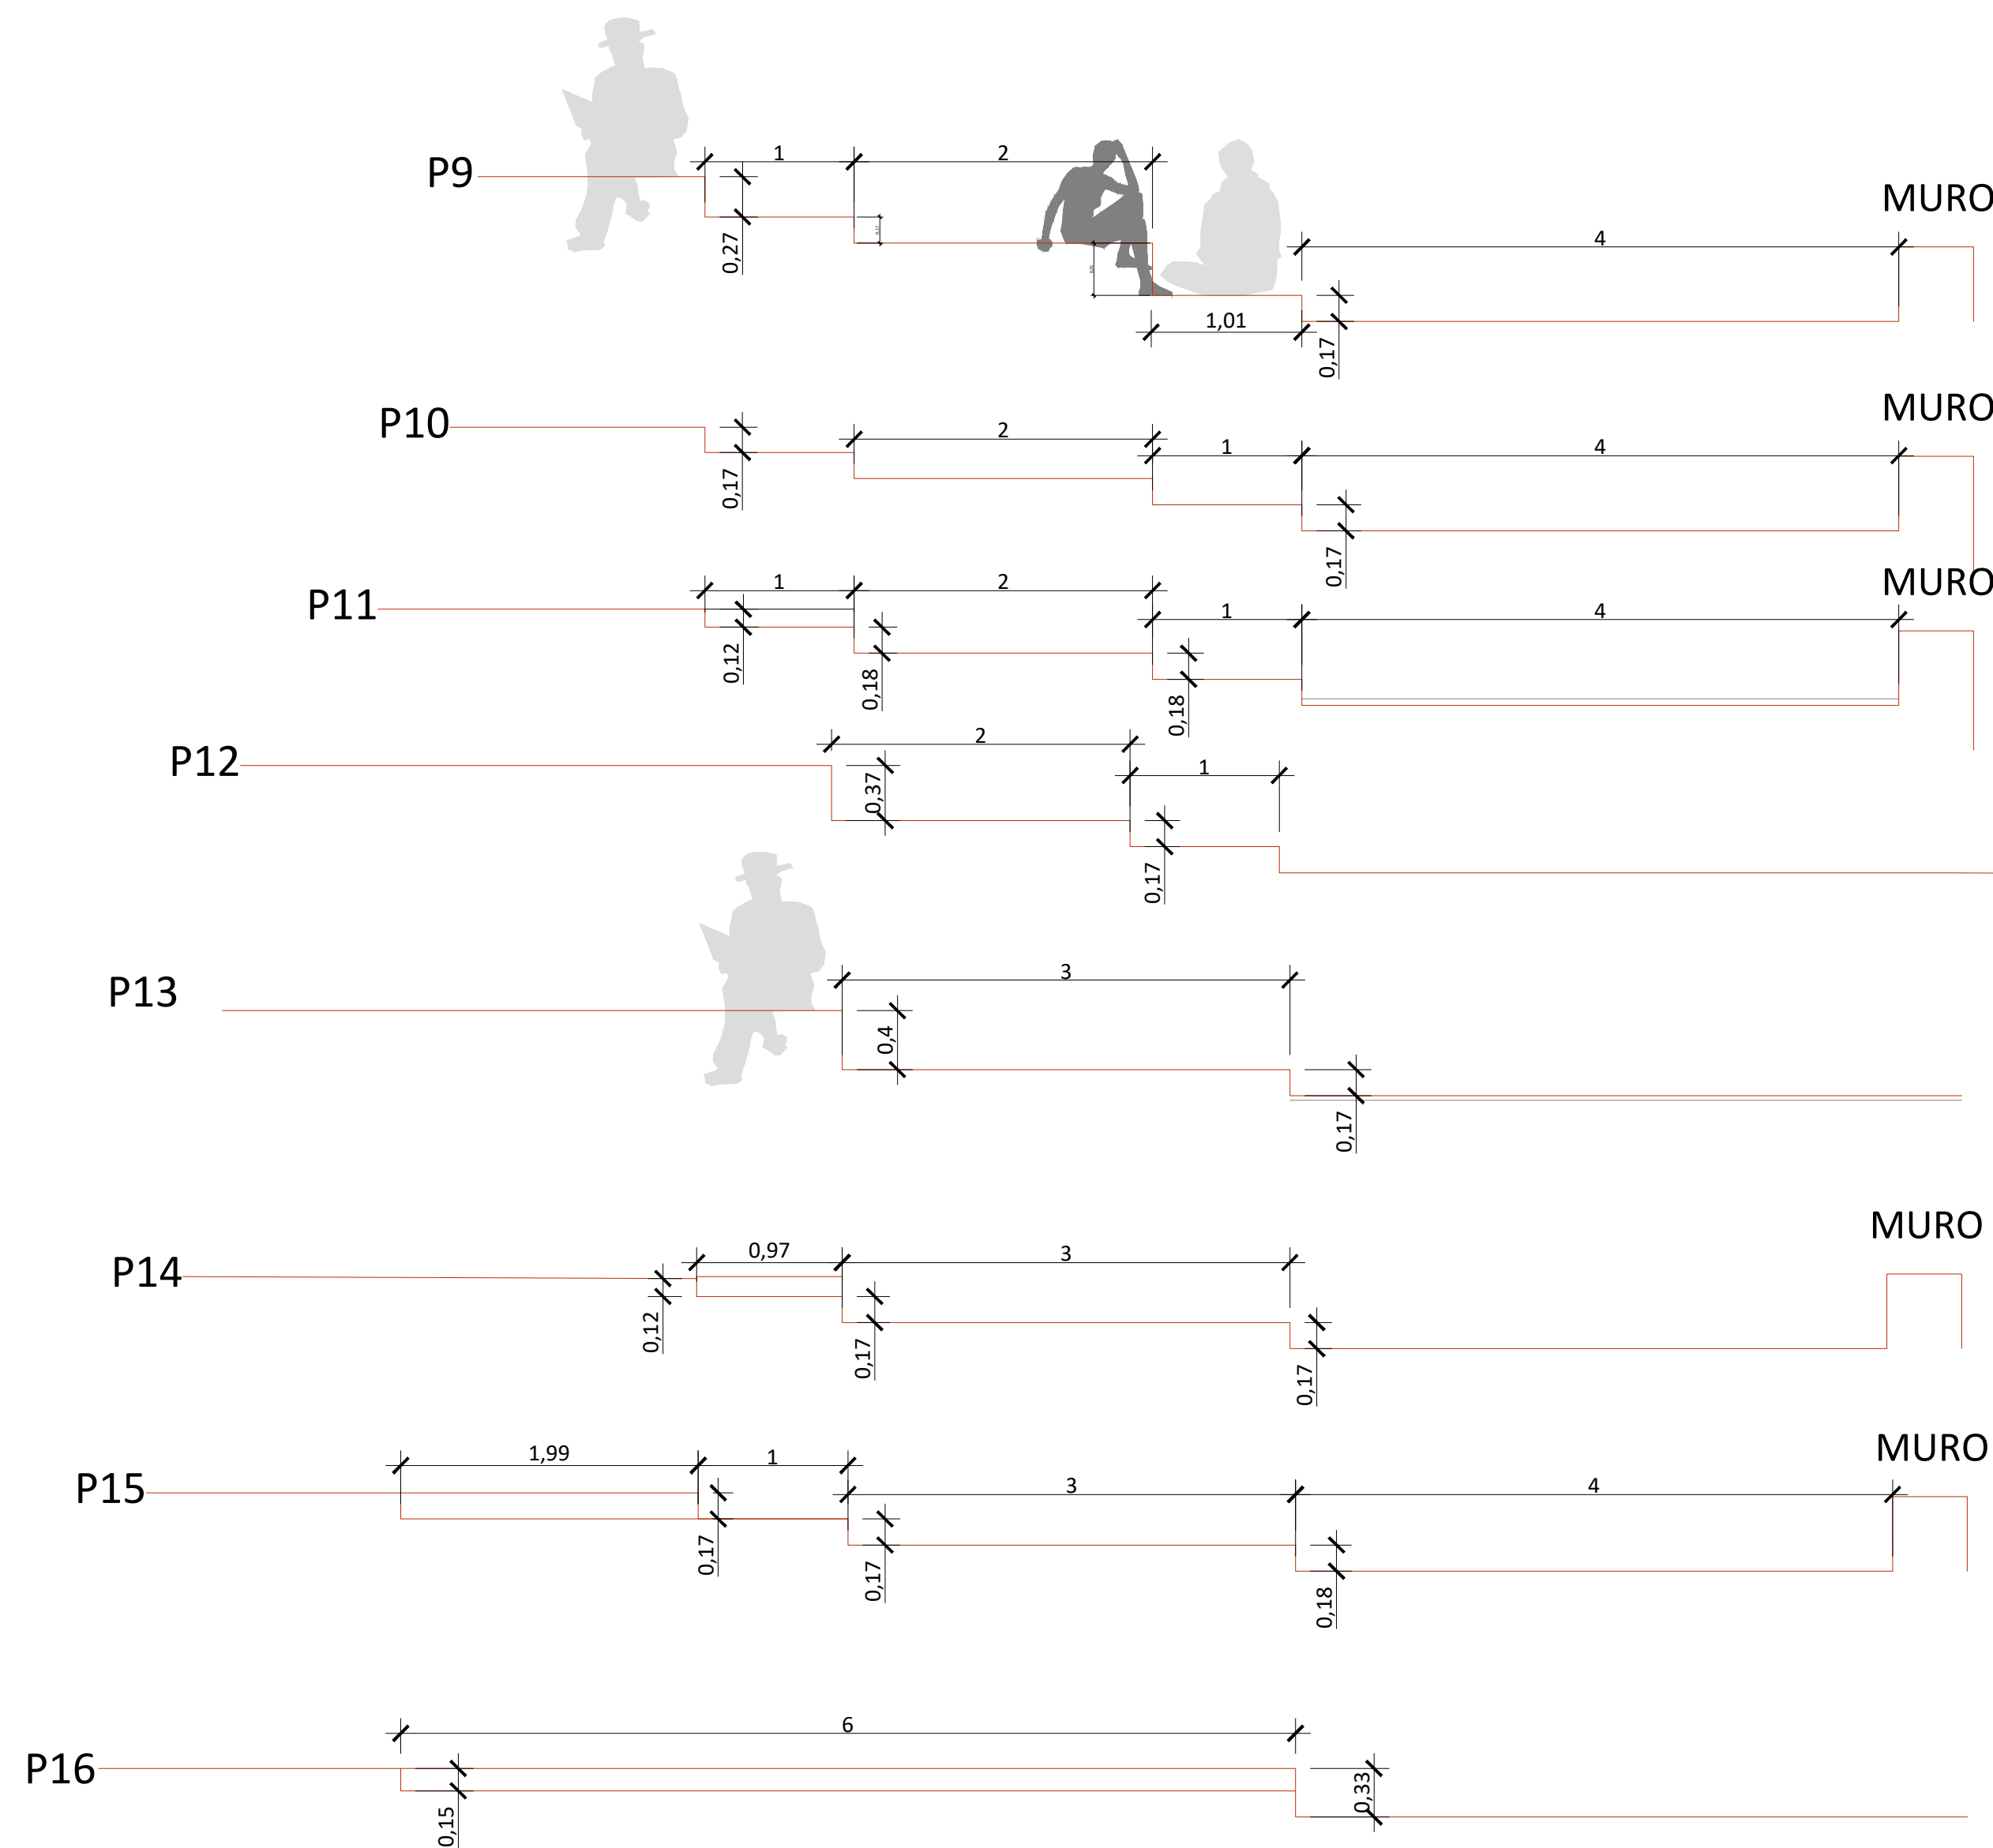



PERFILES

ESCALA 1/40

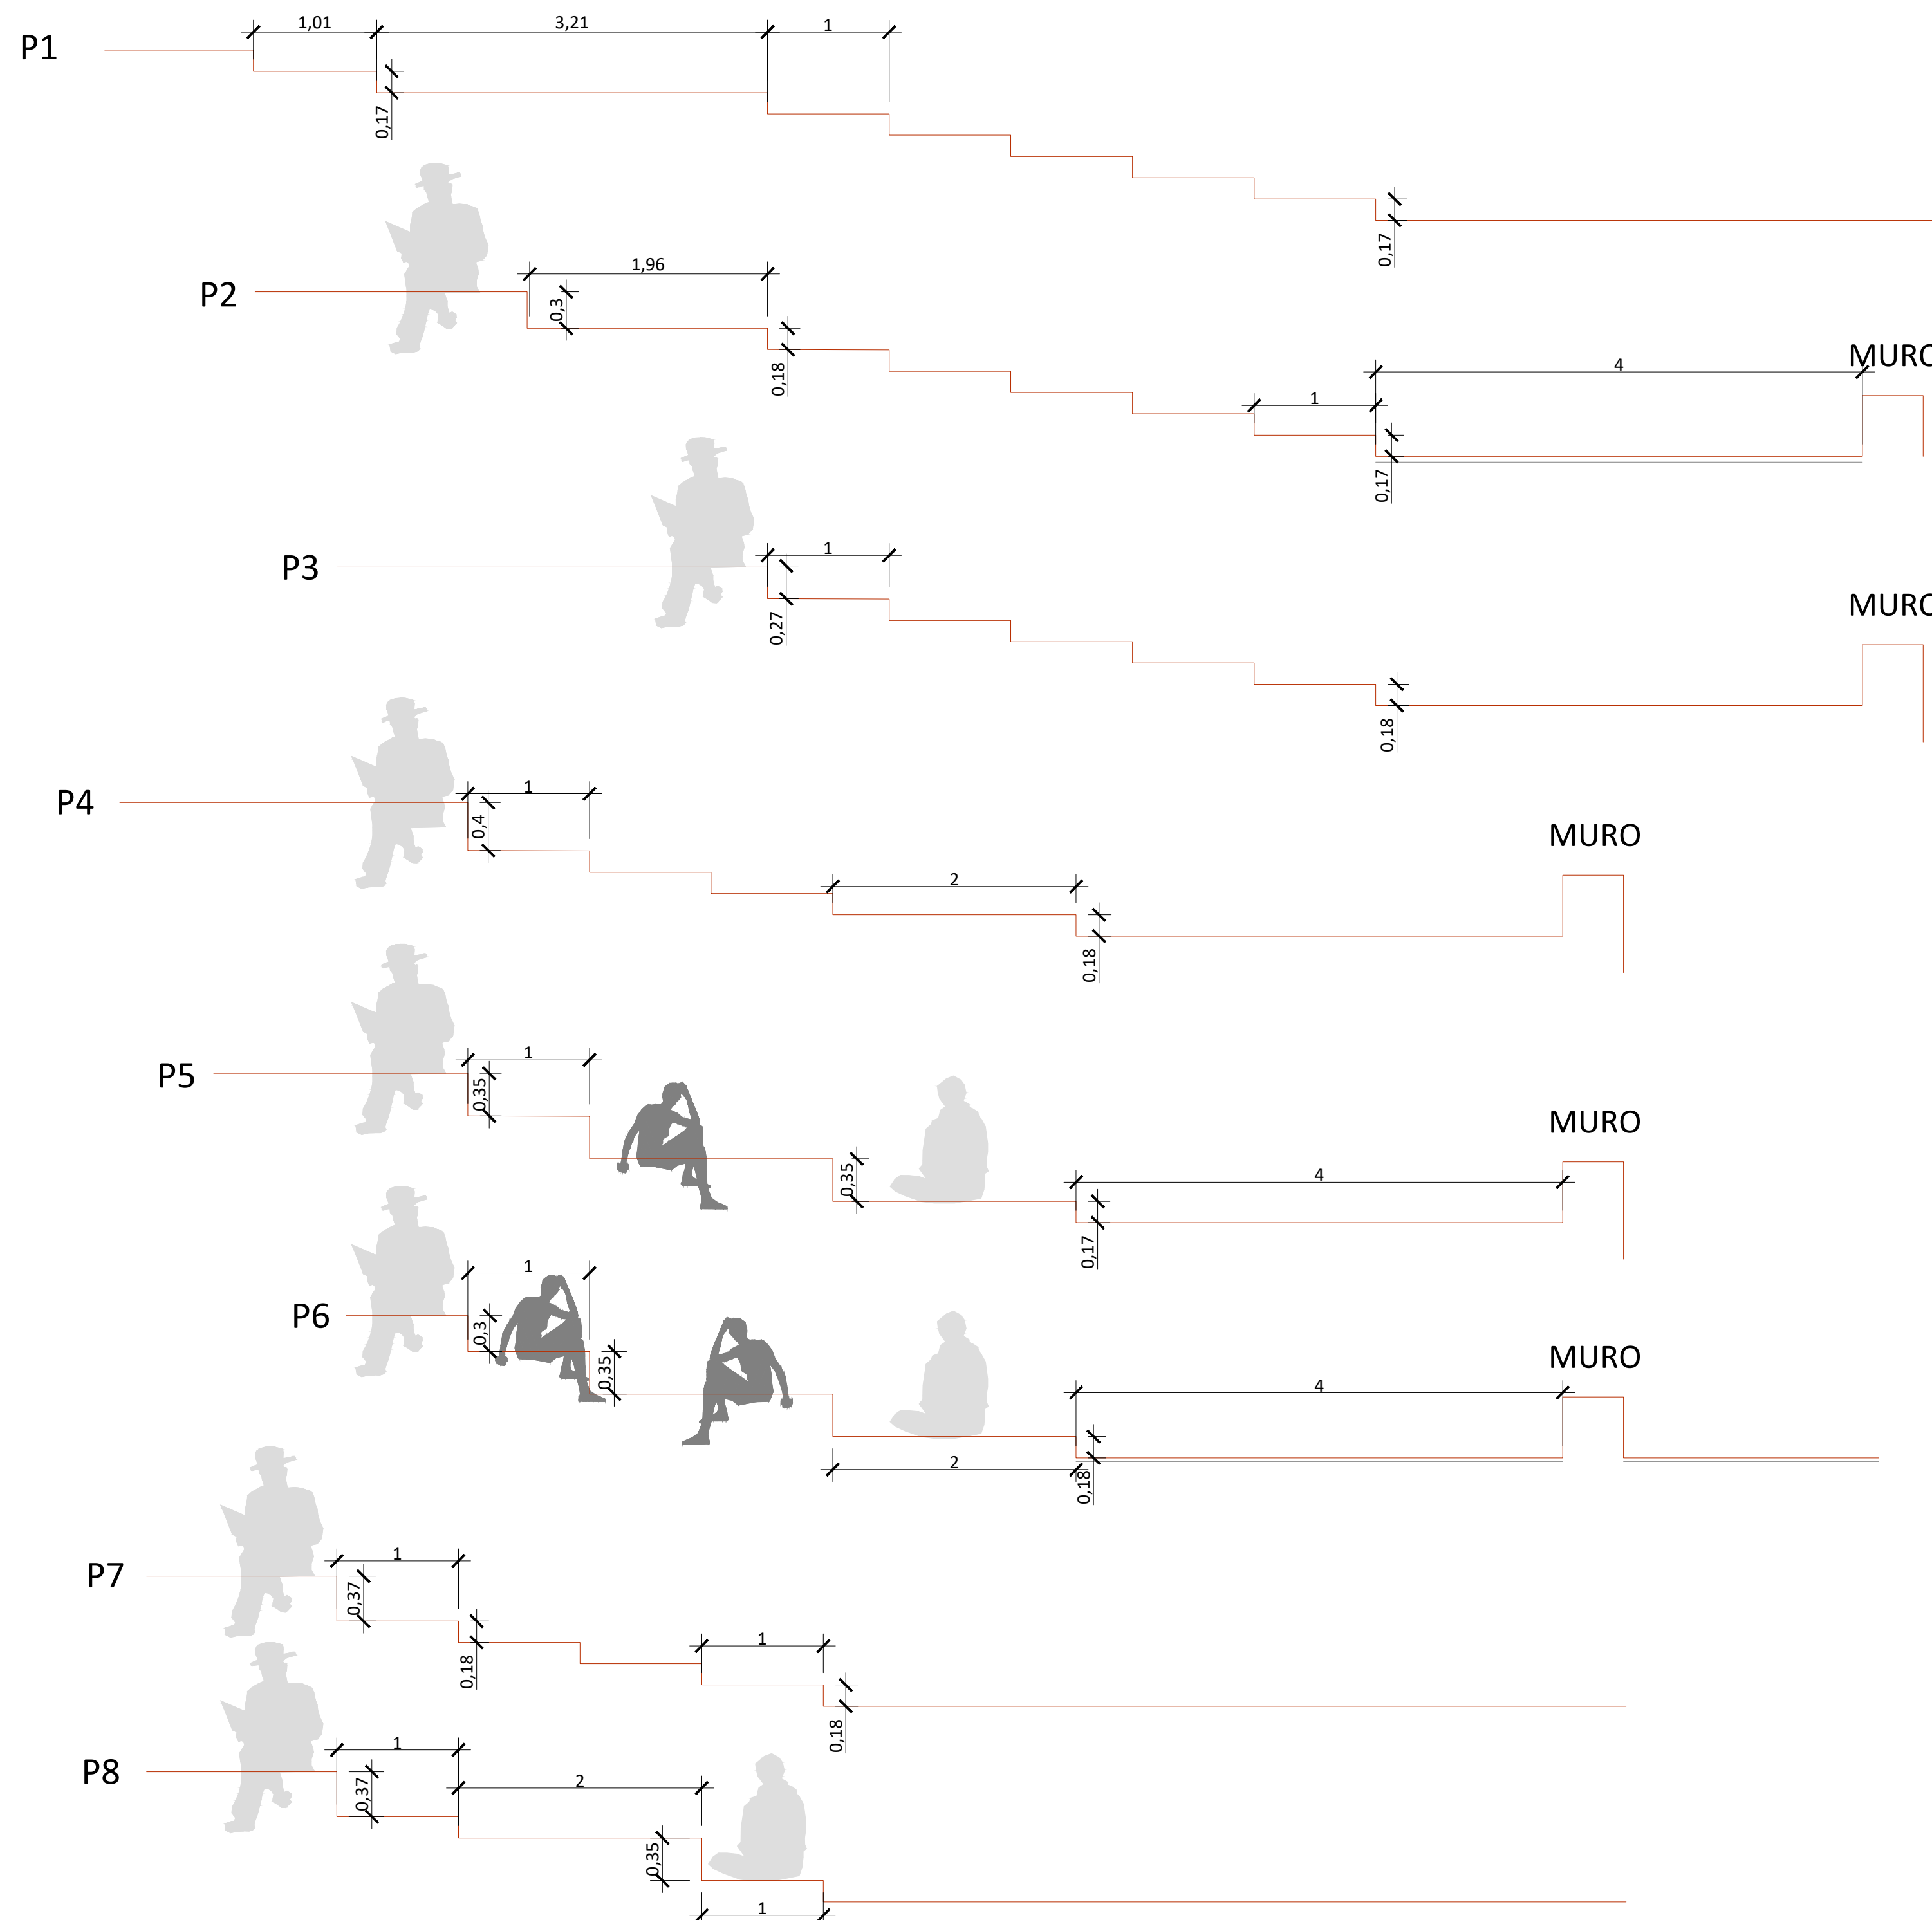

 Ayuntamiento de Málaga <small>Gerencia Municipal de Urbanismo, Obras e Infraestructuras Departamento de Arquitectura e Infraestructuras</small>		 Soluciones Integrales de Ingeniería <small>Certificada del Sistema de Gestión ESTEPONA, Málaga, España Tel: 952 80 81 18 Fax: 952 80 77 76 info@solucionesintegrales.com</small>		<small>EMPRESA CON ET SISTEMA DE GESTIÓN CERTIFICADO POR UNIV. GL = ISO 9001 = = ISO 14001 =</small>	
PROYECTO DE OBRAS DE URBANIZACIÓN DEL PASEO MARÍTIMO DE PEDREGALEJO, DESDE LOS BAÑOS DEL CARMEN HASTA EL ARROYO DE JABONEROS.					
PLANO :		PLANO Nº: 3		HOJA Nº: 8 DE 8	
ESCALAS:		1/250		ORIGINAL: 1	
JEFE DEPARTAMENTO : JAVIER PÉREZ DE LA FUENTE, ARQUITECTO.		JEFES DE SERVICIO : JUAN ANTONIO MARÍN MALAVE, ARQUITECTO, ALVAR VILA HERRERO, I.C.C.P.			
AUTORES DEL PROYECTO (GMU): NATALIA MUÑOZ AGUILAR, ARQUITECTA		AUTORES DEL PROYECTO (CAI): CARMEN TORRALBA LOYO, ARQUITECTA ENRIQUE DE LA TORRE LARA, I.C.C.P.			
EXP. Nº: PAI 2018-300		FECHA: Agosto 2022			