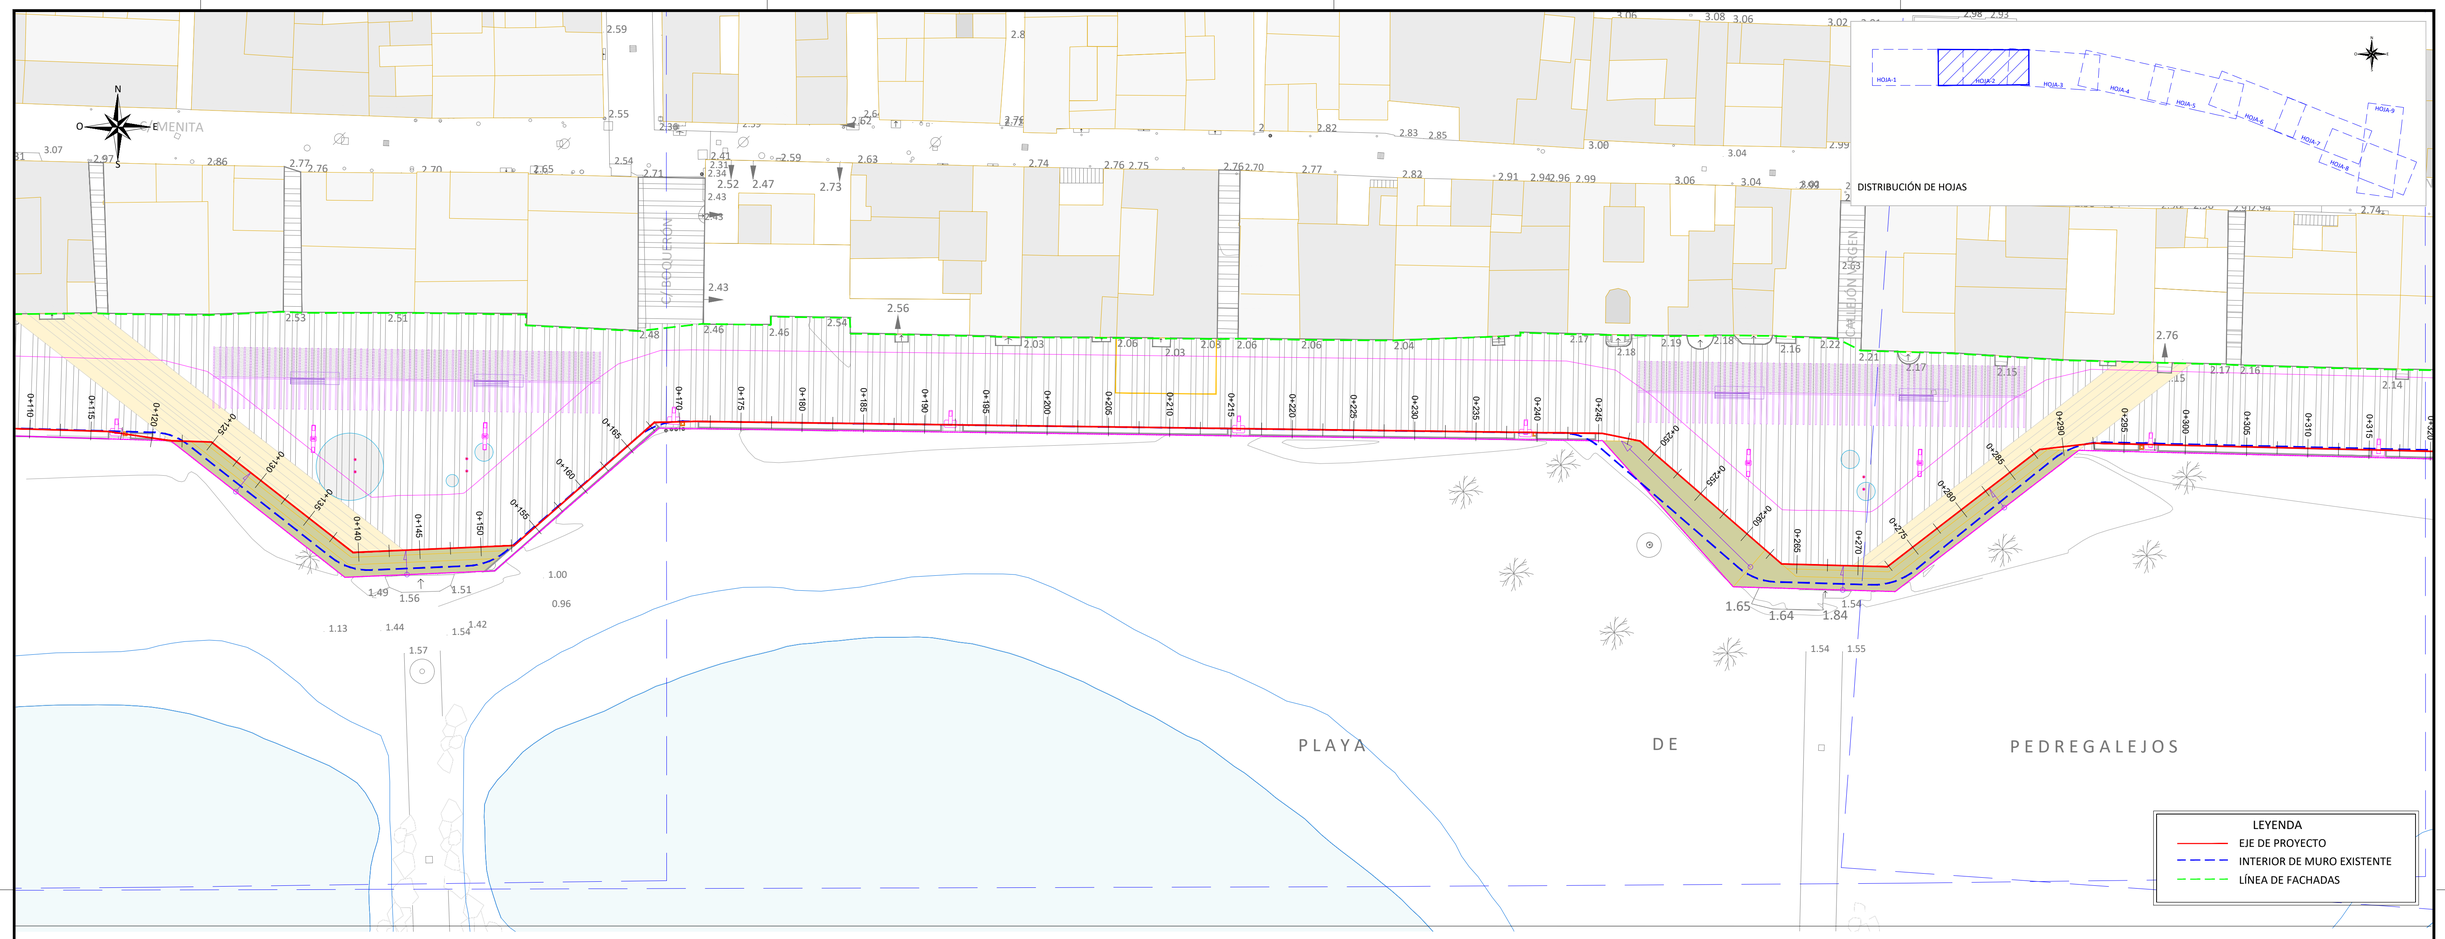

ESCALAS { HORIZONTAL = 250 / VERTICAL = 50

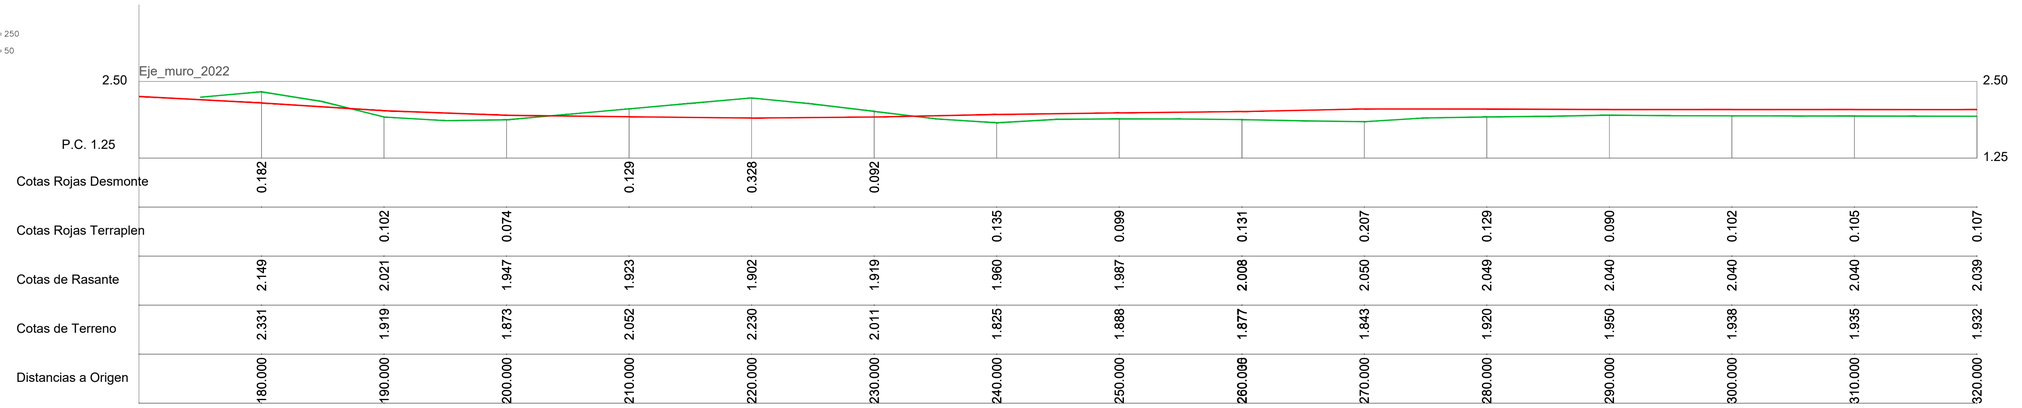

| | | |