


DISTRIBUCIÓN DE HOJAS

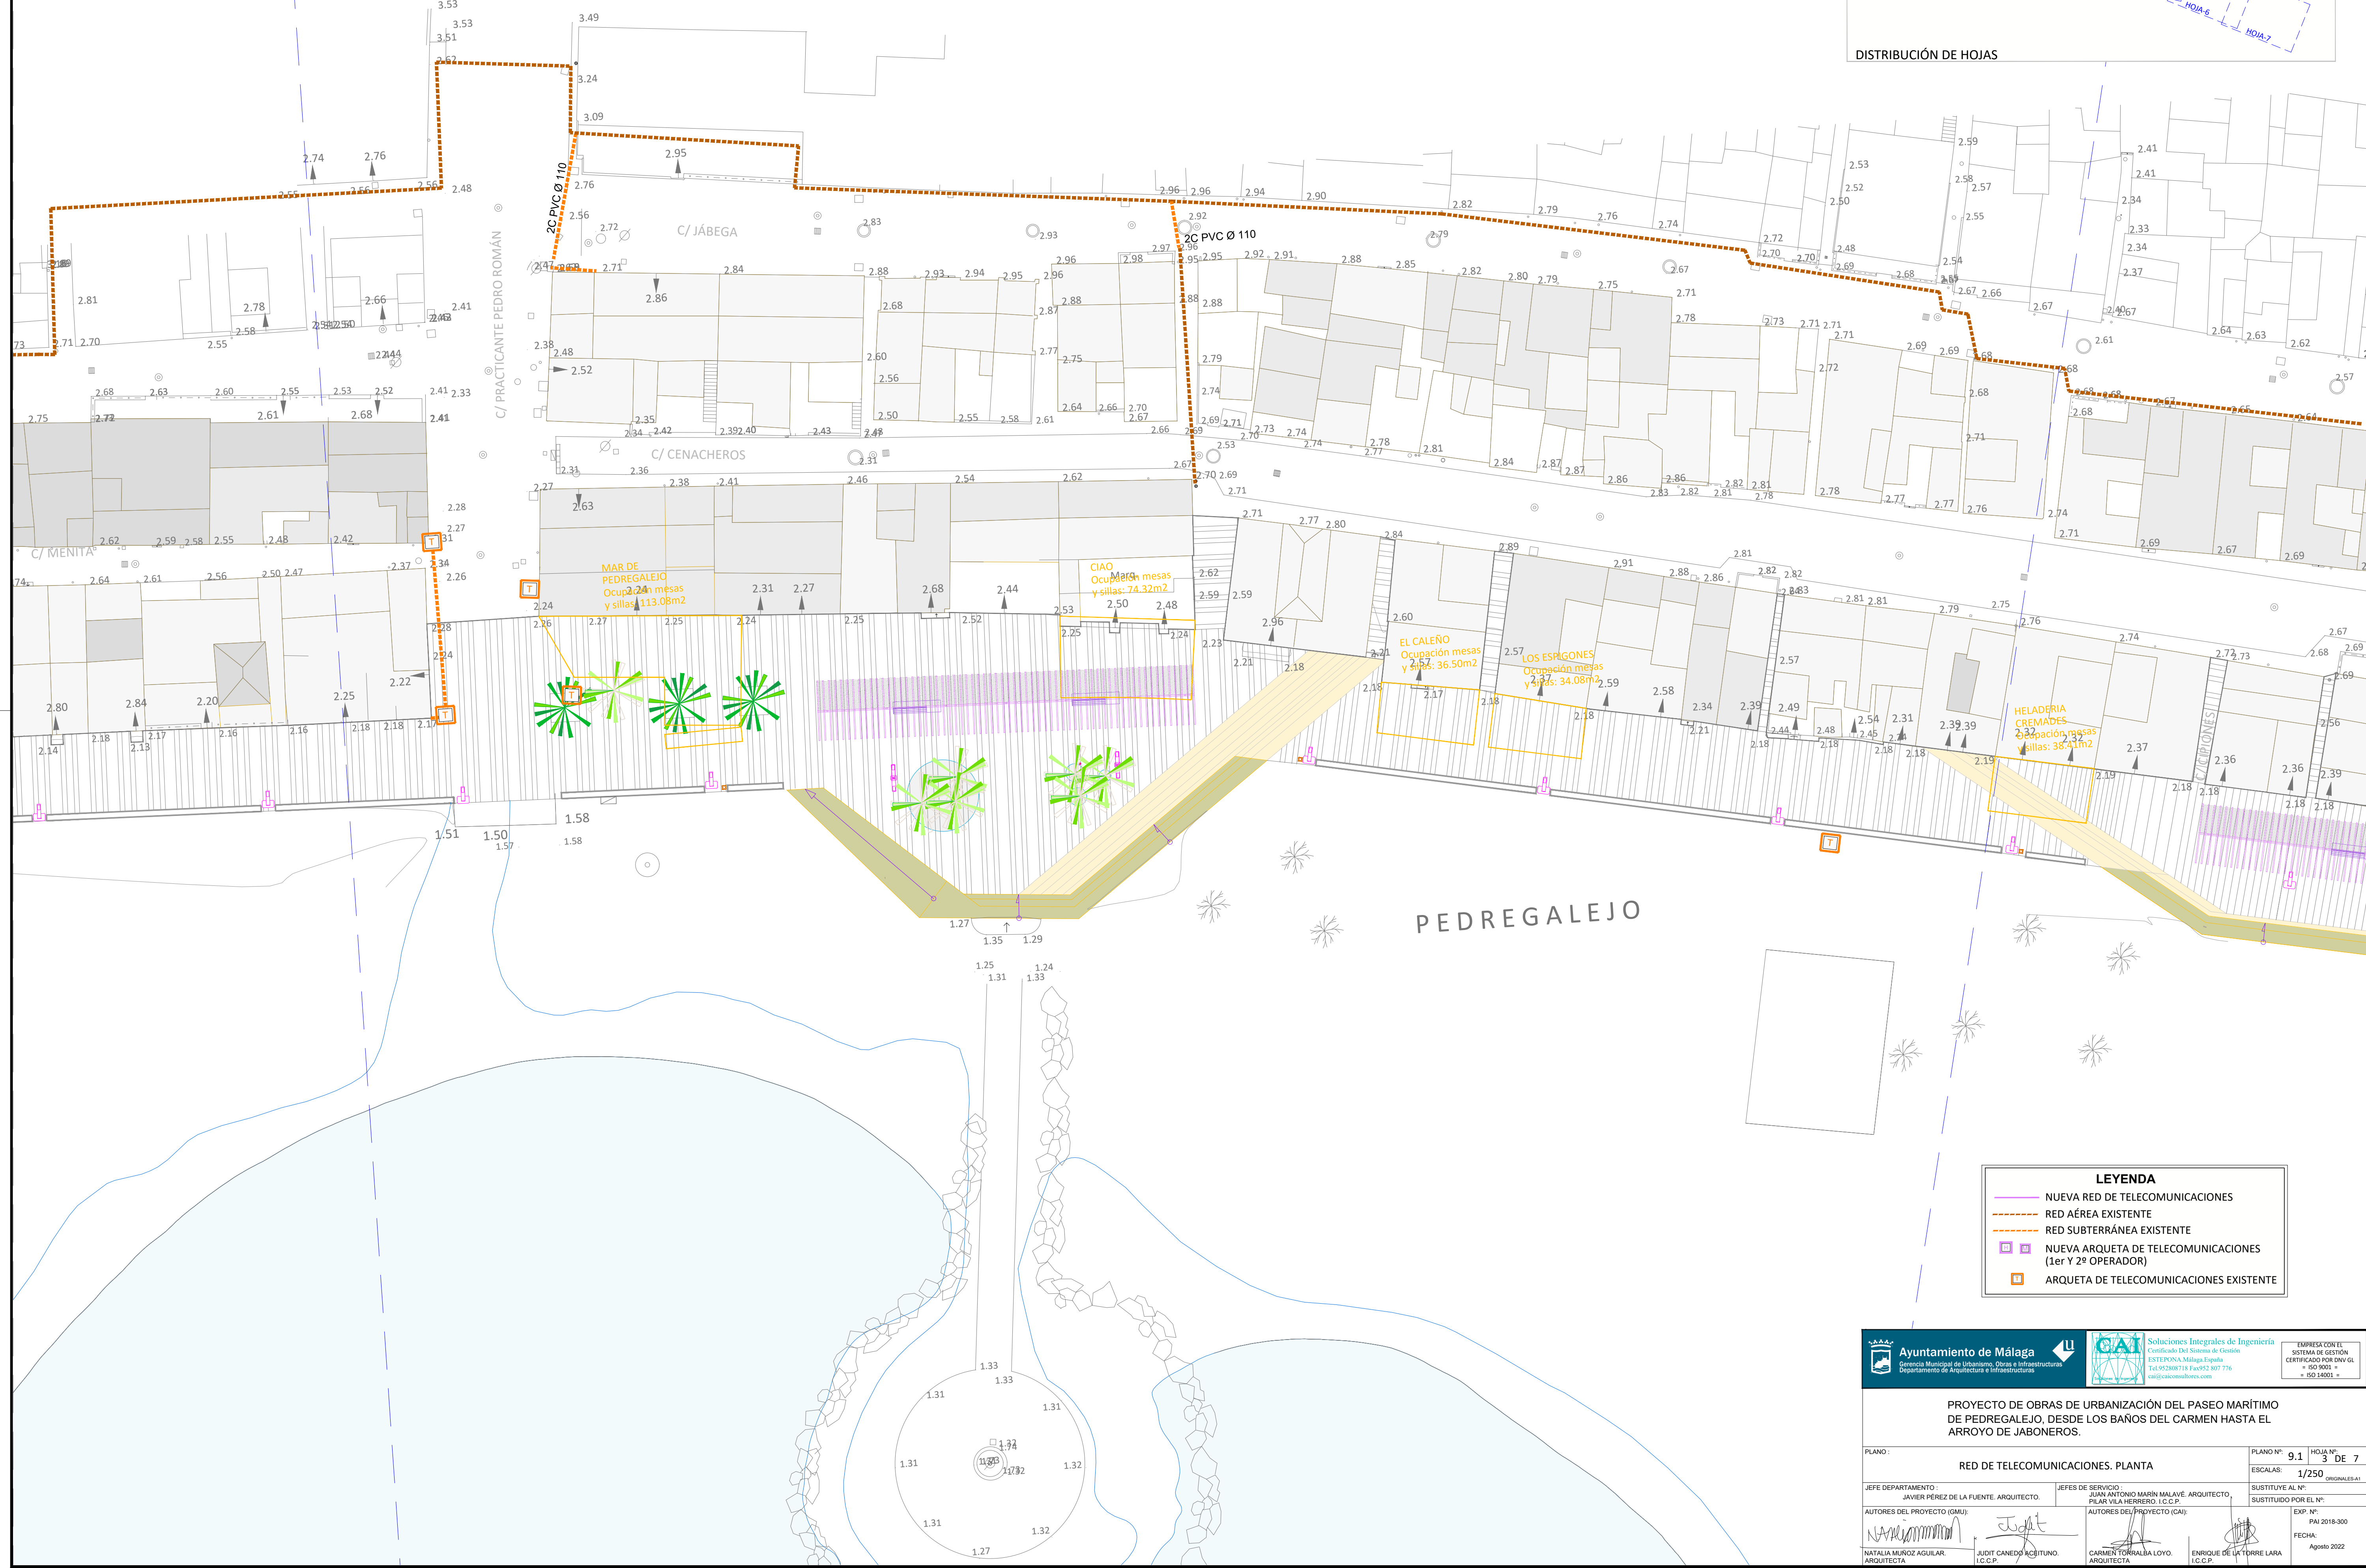

PEDREGALEJO

LEYENDA

- NUEVA RED DE TELECOMUNICACIONES
- RED AÉREA EXISTENTE
- RED SUBTERRÁNEA EXISTENTE
- NUEVA ARQUETA DE TELECOMUNICACIONES (1er Y 2º OPERADOR)
- ARQUETA DE TELECOMUNICACIONES EXISTENTE

Ayuntamiento de Málaga
Gerencia Municipal de Urbanismo, Obras e Infraestructuras
Departamento de Arquitectura e Infraestructuras

Soluciones Integrales de Ingeniería
Certificada del Sistema de Gestión
ESTERONA Málaga, España
Tel: 952 808 118 Fax: 952 807 776
info@solucionesintegrales.com

EMPRESA CON EL
SISTEMA DE GESTIÓN
CERTIFICADO POR UNIV. GL.
= ISO 9001 =
= ISO 14001 =

PROYECTO DE OBRAS DE URBANIZACIÓN DEL PASEO MARÍTIMO DE PEDREGALEJO, DESDE LOS BAÑOS DEL CARMEN HASTA EL ARROYO DE JABONEROS.

PLANO:	HOJA Nº 3 DE 7
ESCALAS:	1/250 ORIGINAL
JEFE DEPARTAMENTO:	JAVIER PÉREZ DE LA FUENTE, ARQUITECTO
JEFES DE SERVICIO:	JUAN ANTONIO MARÍN MALAVE, ARQUITECTO
AUTORES DEL PROYECTO (GMA):	NATALIA MUÑOZ AGUILAR, ARQUITECTA
AUTORES DEL PROYECTO (CAI):	CARMEN TORRALBA LOYO, ARQUITECTA
EXP. Nº:	PAI 2018-300
FECHA:	Agosto 2022