


DISTRIBUCIÓN DE HOJAS

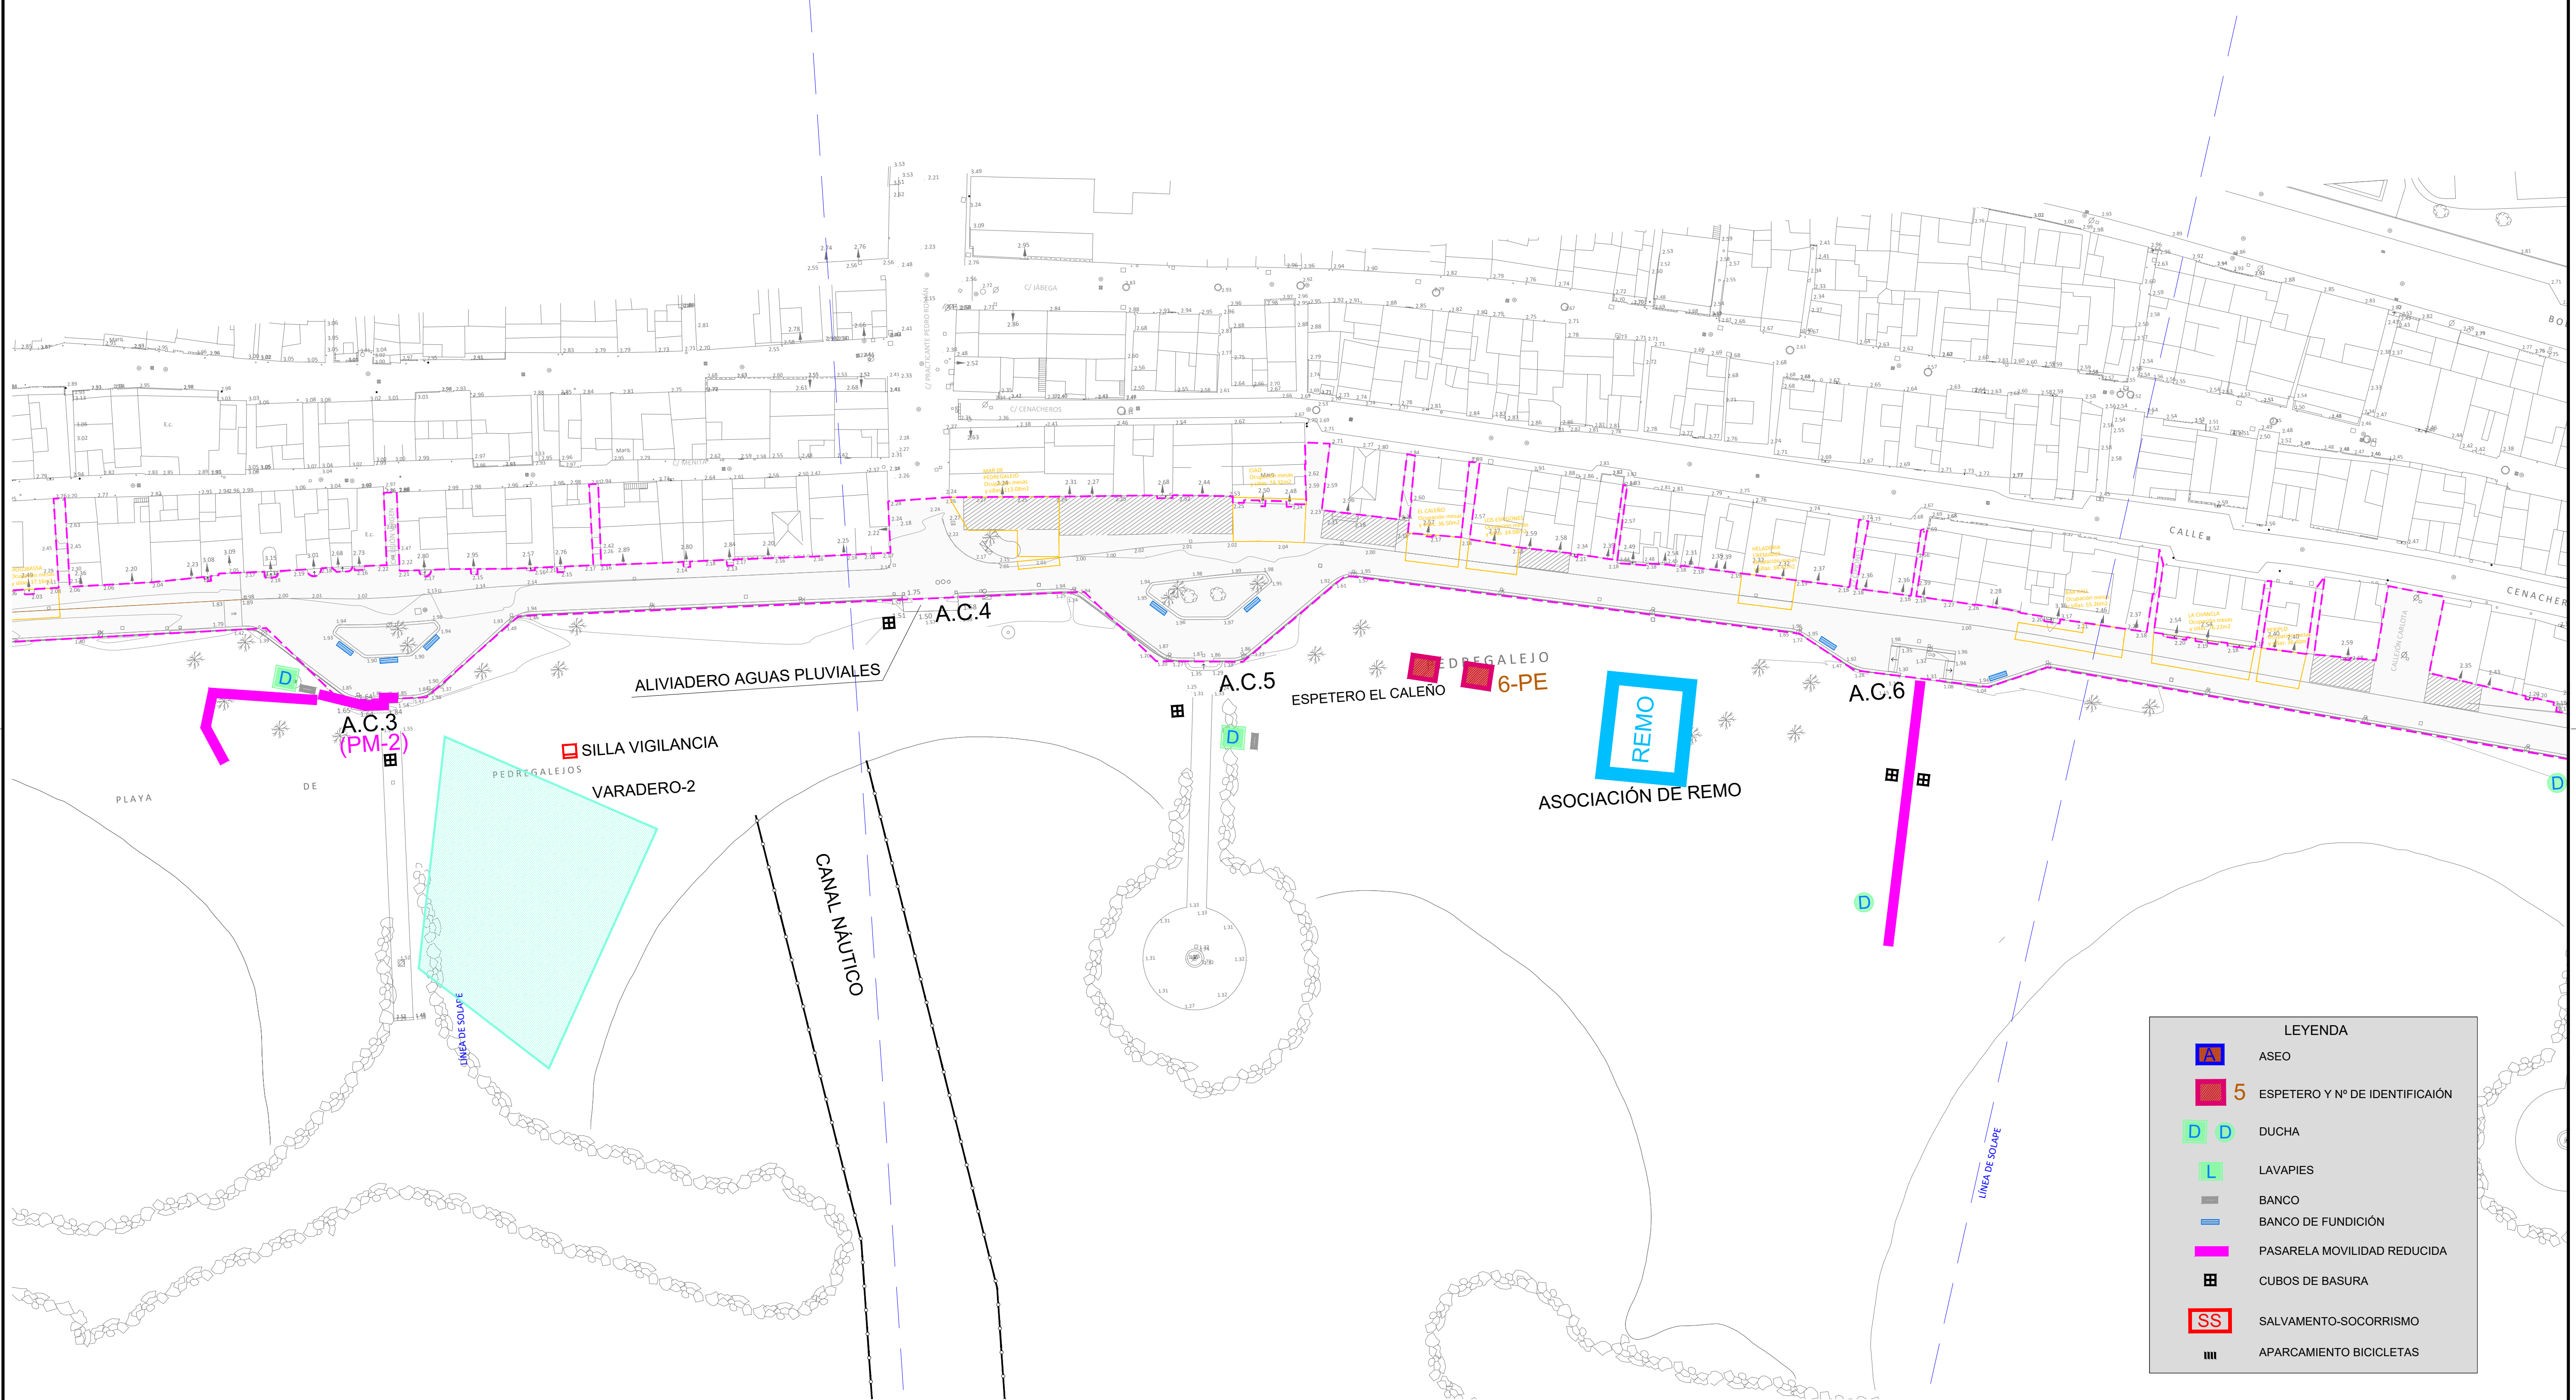

LEYENDA	
	ASEO
	ESPETERO Y N° DE IDENTIFICACIÓN
	DUCHA
	LAVAPIES
	BANCO
	BANCO DE FUNDICIÓN
	PASARELA MOVILIDAD REDUCIDA
	CUBOS DE BASURA
	SALVAMENTO-SOCORRISMO
	APARCAMIENTO BICICLETAS

Ayuntamiento de Málaga
Gerencia Municipal de Urbanismo, Obras e Infraestructuras
Departamento de Arquitectura e Infraestructuras

Soluciones Integrales de Ingeniería
Certificado Del Sistema de Gestión
ESTIPONIA, Málaga, España
TEL: 952 81 71 71 FAX: 952 81 71 72
ca@casconsultores.com

EMPRESA CON EL
SISTEMA DE GESTIÓN
CERTIFICADO POR DNV GL
+ ISO 9001 +
+ ISO 14001 +

PROYECTO DE OBRAS DE URBANIZACIÓN DEL PASEO MARÍTIMO DE PEDREGALEJO, DESDE LOS BAÑOS DEL CARMEN HASTA EL ARROYO DE JABONEROS.

PLANO N°:	1.5	HOJA N°:	2 DE 4
ESCALAS:	1/500	ORIGINAL:	1/500
JEFES DE DEPARTAMENTO:	JAVIER PÉREZ DE LA FUENTE, ARQUITECTO.	JEFES DE SERVICIO:	JUAN ANTONIO MARÍN MALAYE, ARQUITECTO, FILAR VILA HERRERO, I.C.C.P.
AUTORES DEL PROYECTO (GMU):	NATALIA MUÑOZ AGUILAR, ARQUITECTA	AUTORES DEL PROYECTO (CAI):	CARMEN FORRALBA LOYO, ENRIQUE DE LA TORRE LARA, I.C.C.P.
EXP. N°:	PAI 2018-300	FECHA:	Ago 2022