


DISTRIBUCIÓN DE HOJAS

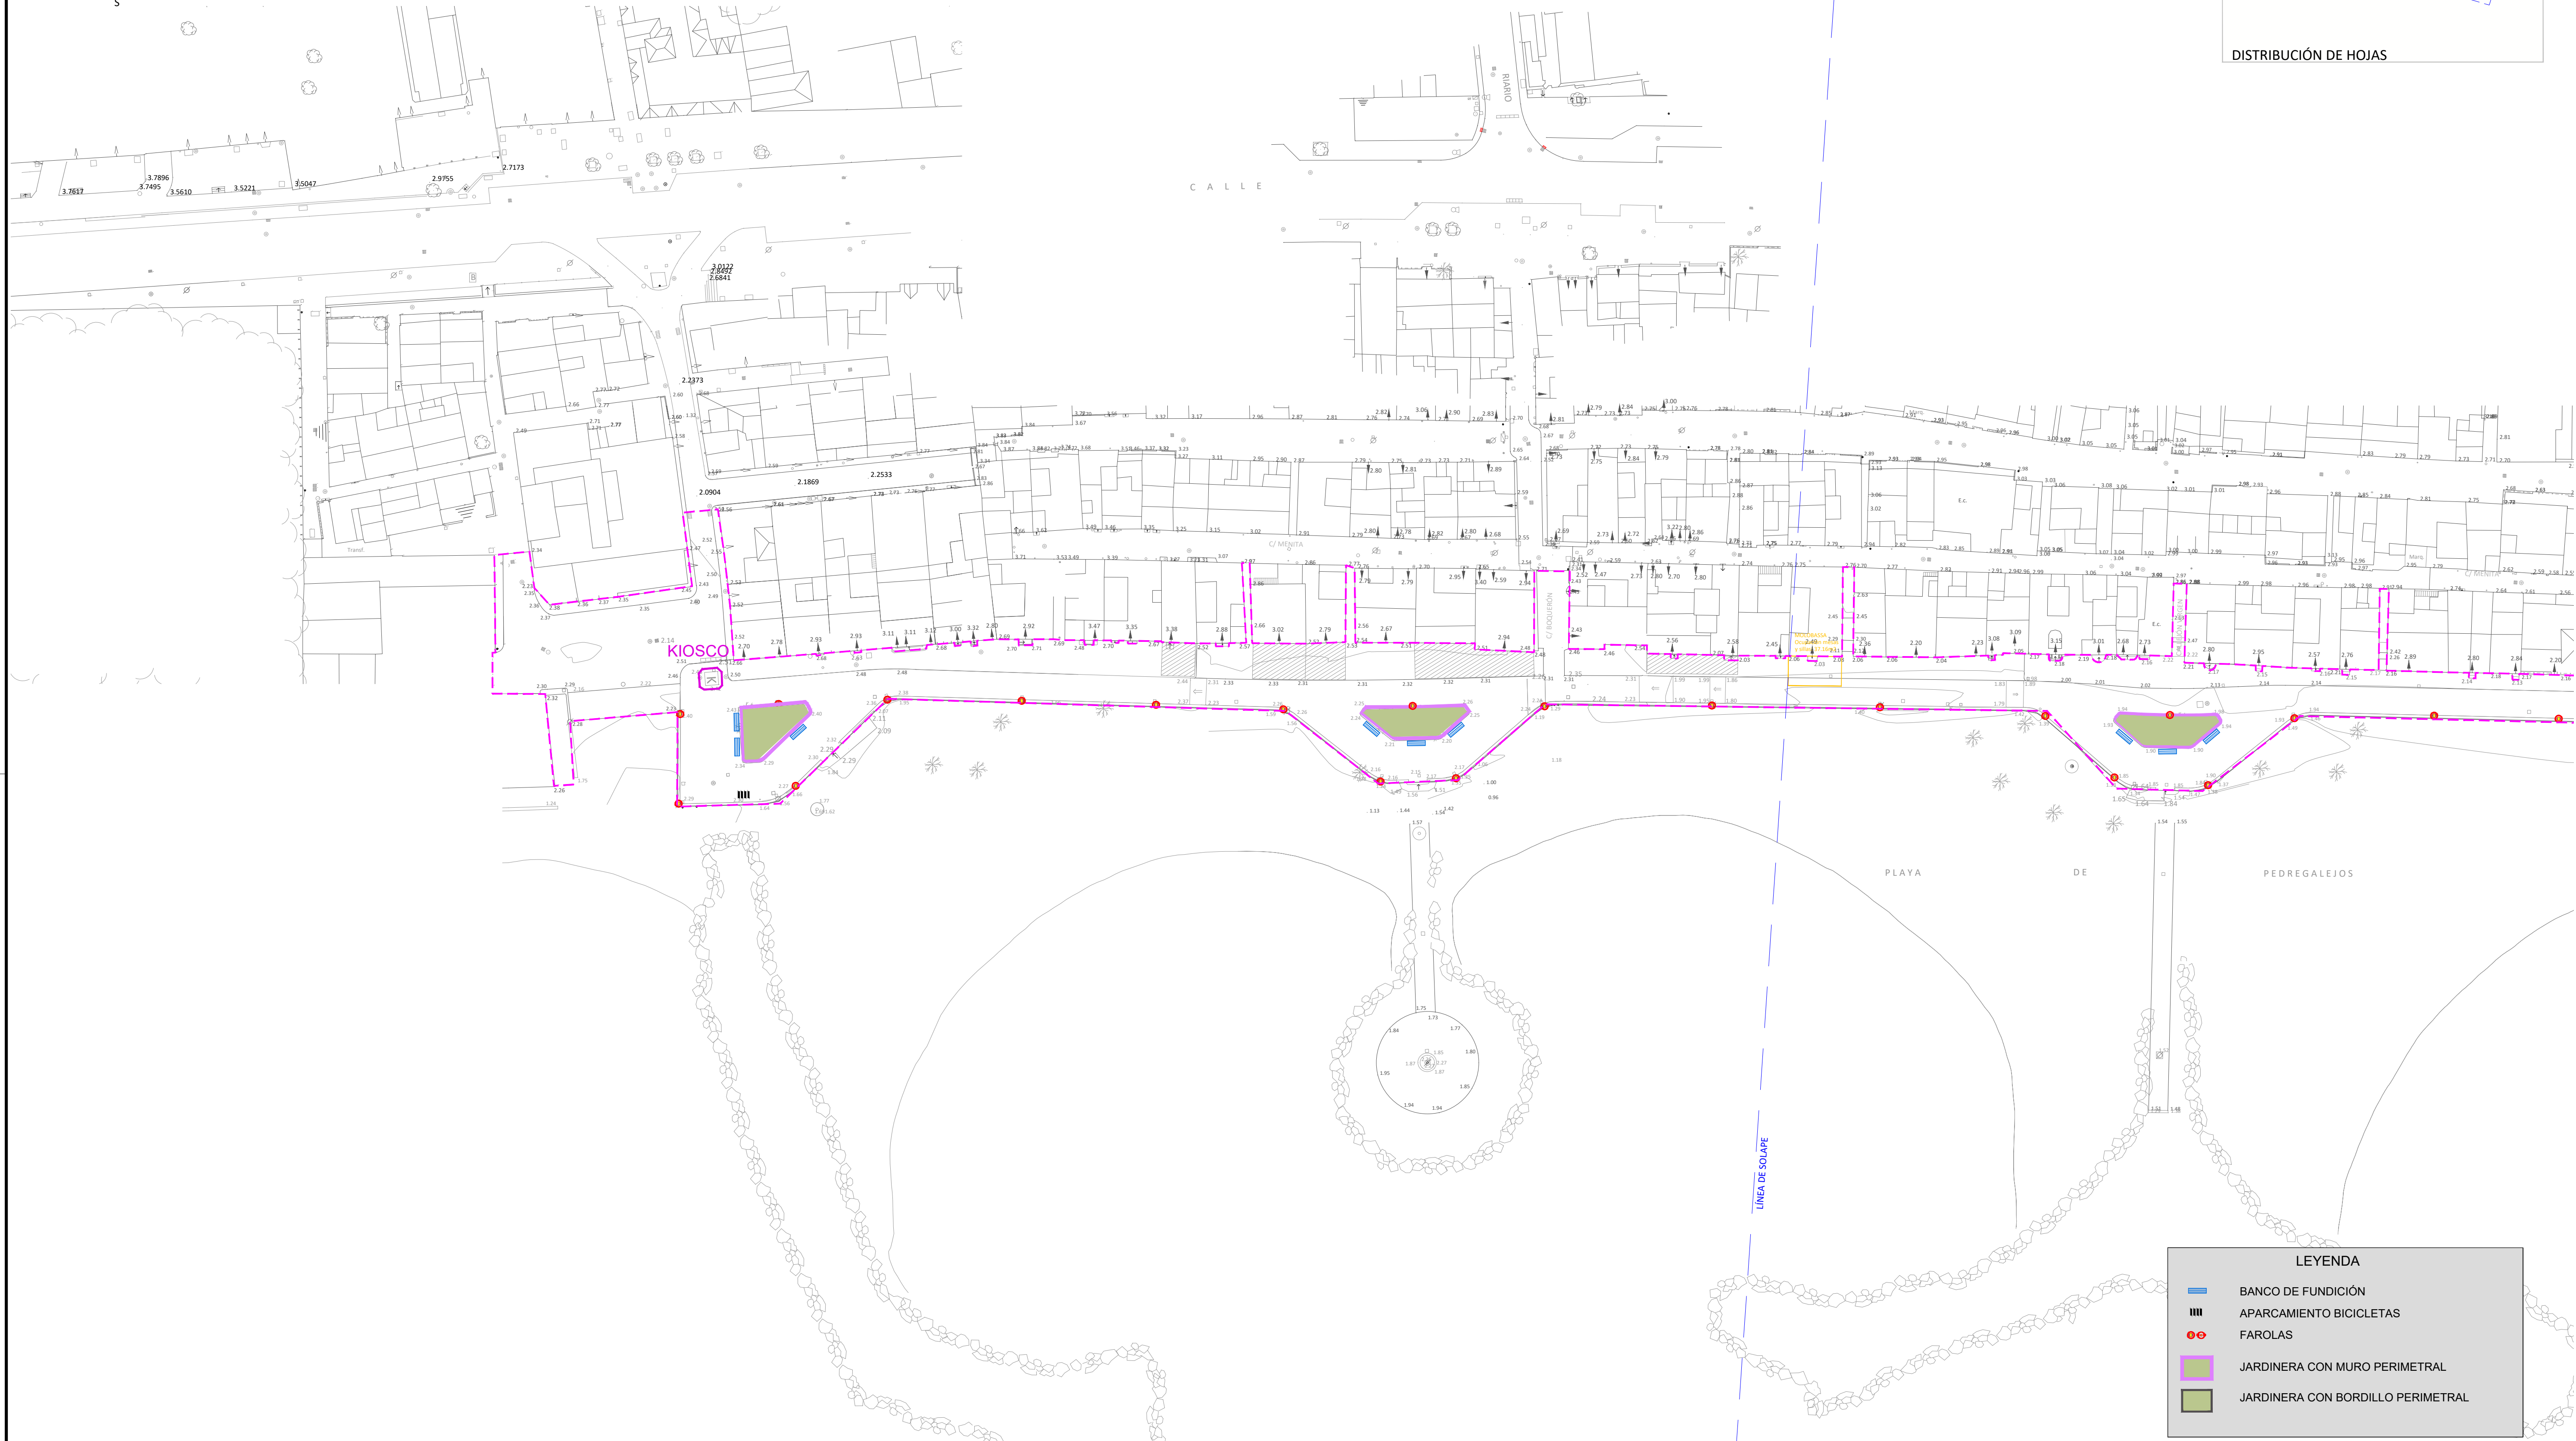

LEYENDA	
	BANCO DE FUNDICIÓN
	APARCAMIENTO BICICLETAS
	FAROLAS
	JARDINERA CON MURO PERIMETRAL
	JARDINERA CON BORDILLO PERIMETRAL

Ayuntamiento de Málaga

Gerencia Municipal de Urbanismo, Obras e Infraestructuras

Departamento de Arquitectura e Infraestructuras

Soluciones Integrales de Ingeniería

Certificado Del Sistema de Gestión

CERTIFICADO POR DNV GL

• ISO 9001 •

• ISO 14001 •

caiconsejores.com

EMPRESA CON EL SISTEMA DE GESTIÓN CERTIFICADO POR DNV GL

• ISO 9001 •

• ISO 14001 •

PROYECTO DE OBRAS DE URBANIZACIÓN DEL PASEO MARÍTIMO DE PEDREGALEJO, DESDE LOS BAÑOS DEL CARMEN HASTA EL ARROYO DE JABONEROS.

PLANO:	MOBILIARIO URBANO	PLANO Nº: 1.8	HOJA Nº: 1 DE 4
JEFES DE SERVICIO:	JUAN ANTONIO MARÍN MALAYÉ, ARQUITECTO	ESCALAS:	1/500
JEFES DE DEPARTAMENTO:	JAVIER PÉREZ DE LA FUENTE, ARQUITECTO	SUSTITUYE AL Nº:	ORIGINAL
AUTORES DEL PROYECTO (GMU):	NATALIA MUÑOZ AGUILAR, ARQUITECTA	AUTORES DEL PROYECTO (CAI):	ENRIQUE DE LA TORRE LARA, I.C.C.P.
AUTORES DEL PROYECTO (CAI):	JUDIT CANEDO ACITUNO, I.C.C.P.	EXP. Nº:	PAI 2018-300
		FECHA:	Agosto 2022