
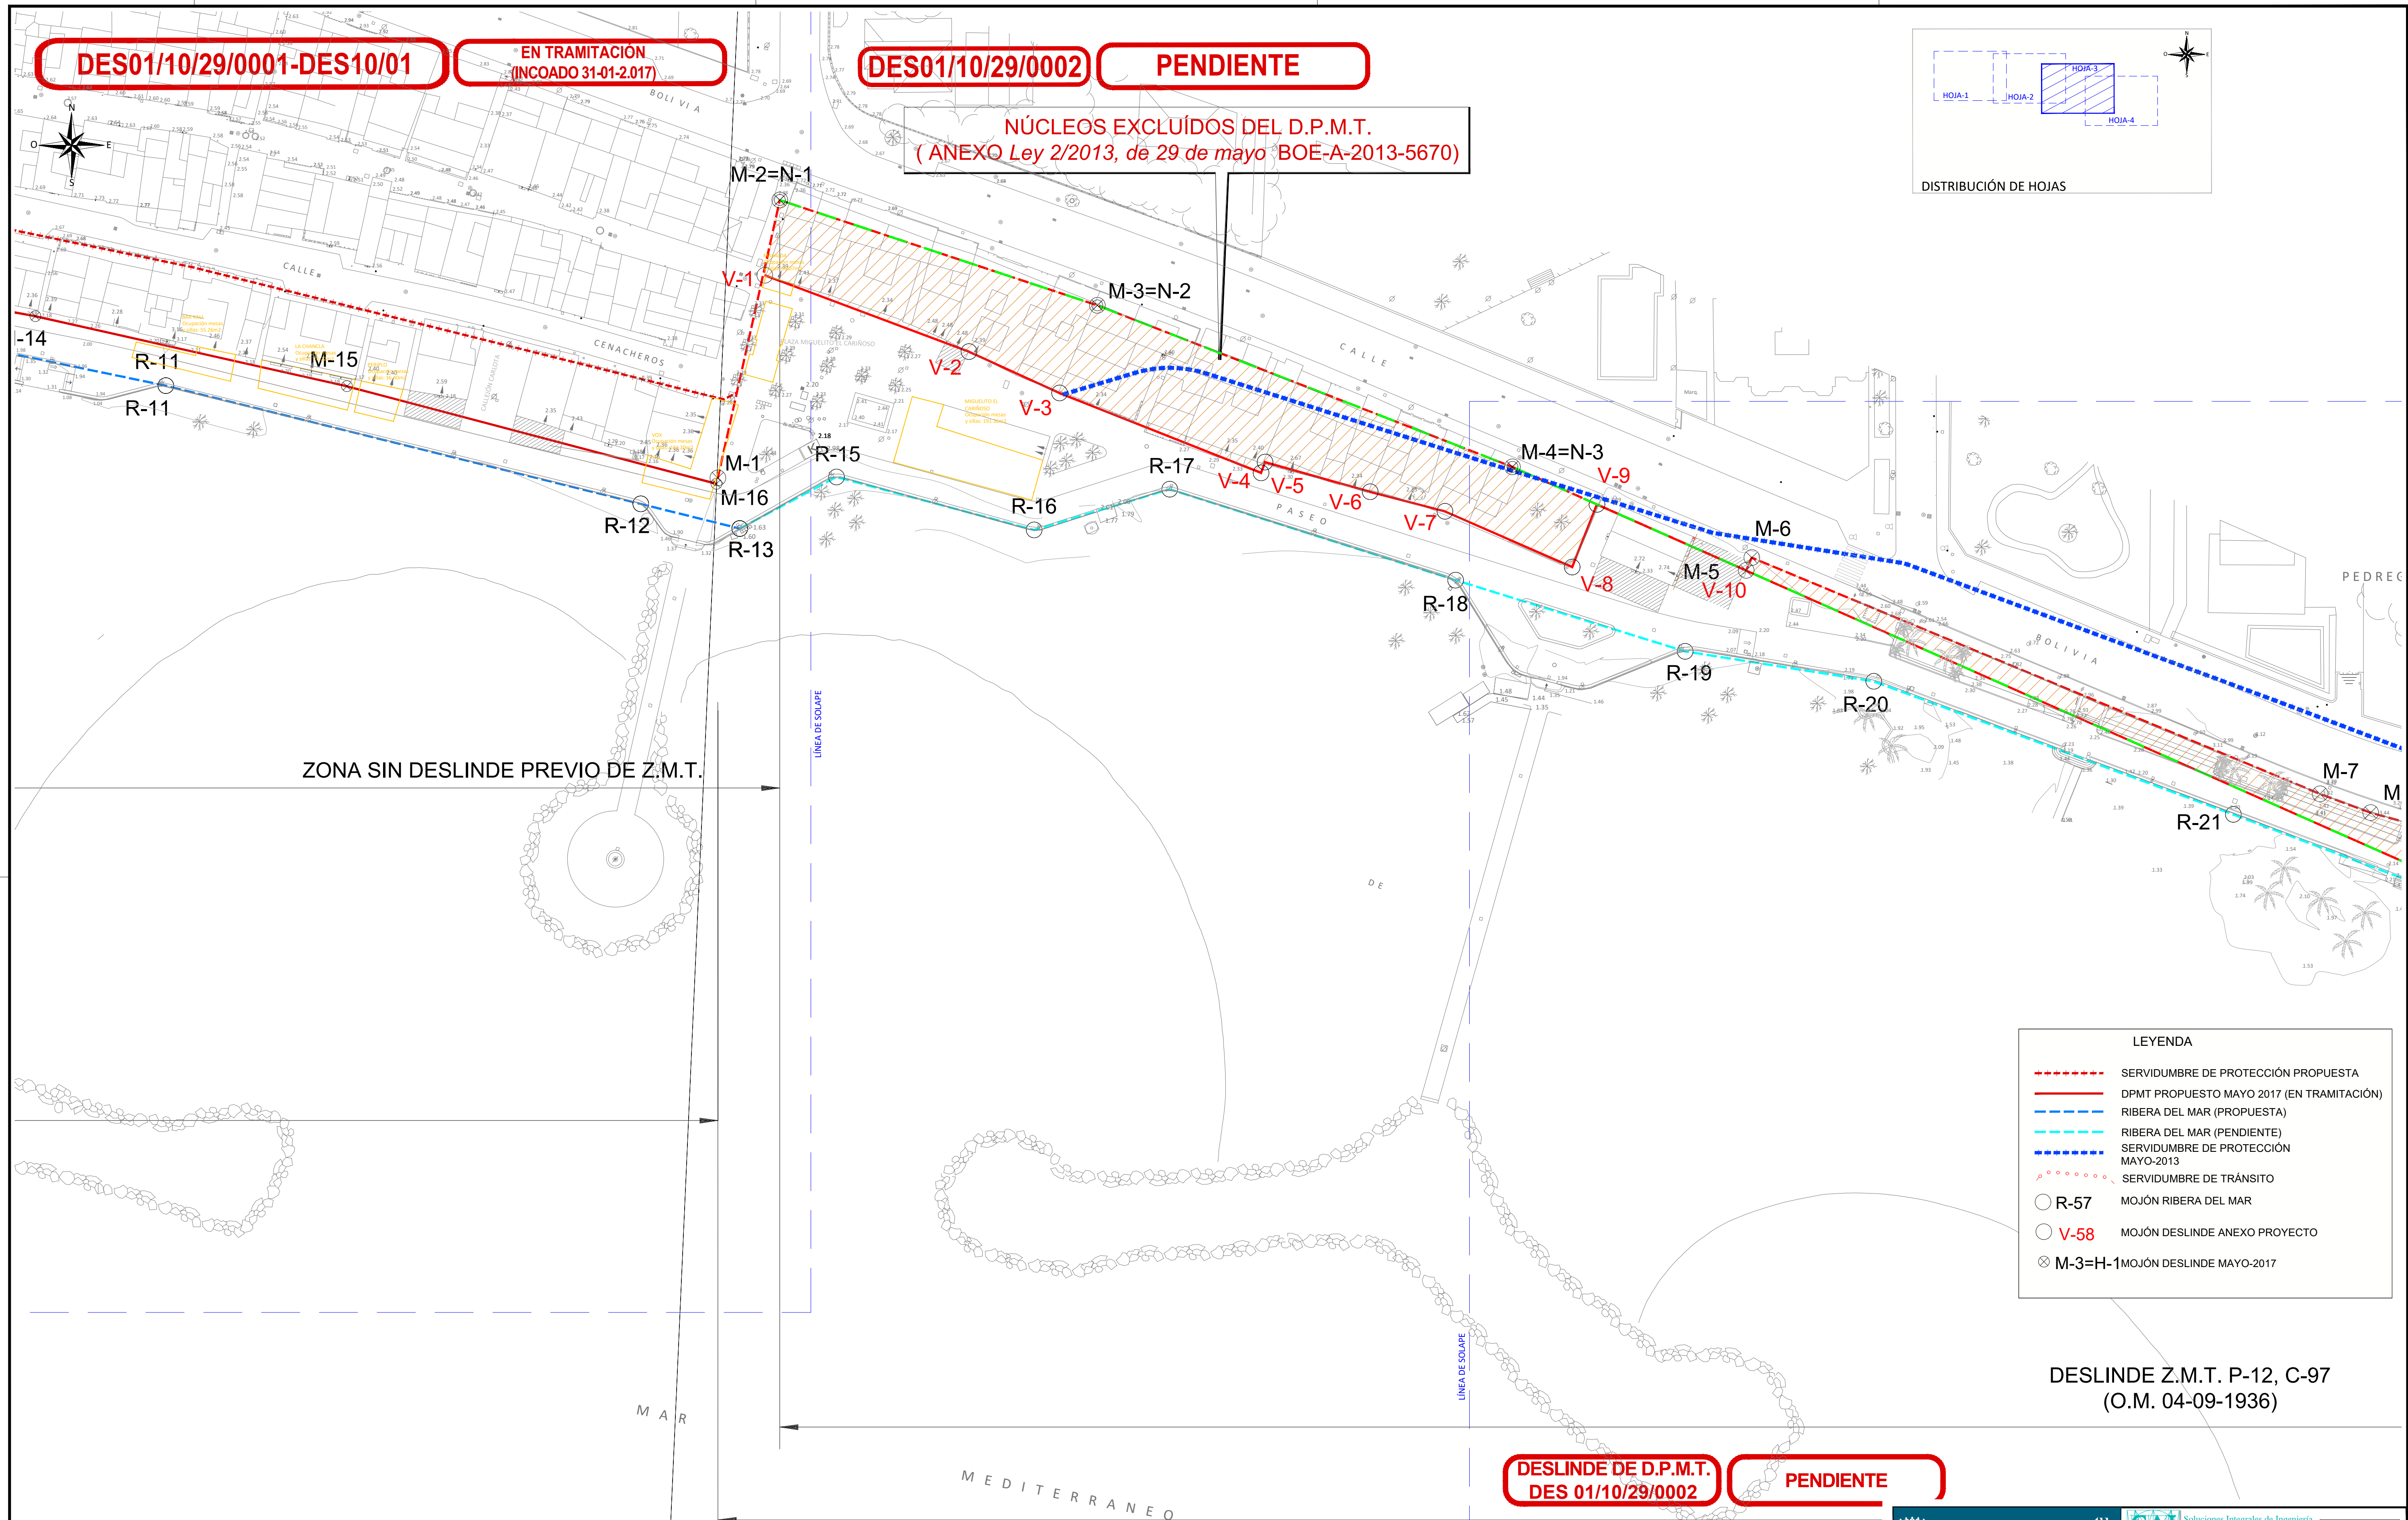


EN TRAMITACIÓN
(INCOADO 31-01-2.017)

PENDIENTE

NÚCLEOS EXCLUIDOS DEL D.P.M.T.
(ANEXO Ley 2/2013, de 29 de mayo BOE-A-2013-5670)

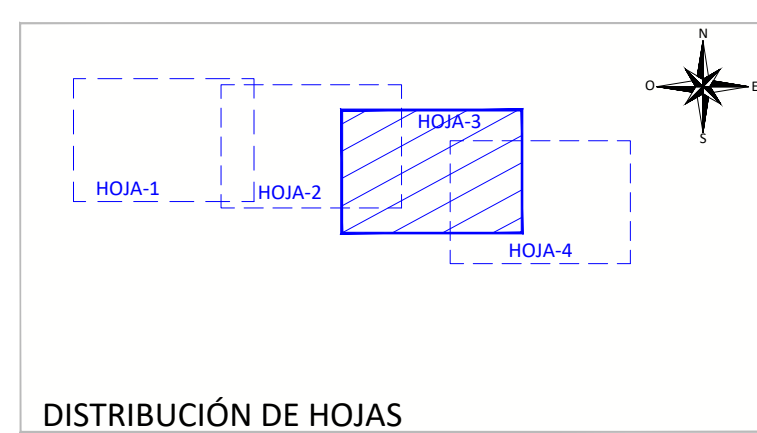

DESLINDE Z.M.T. P-12, C-97
(O.M. 04-09-1936)

**DESLINDE DE D.P.M.T.
DES 01/10/29/0002**

PENDIENTE