


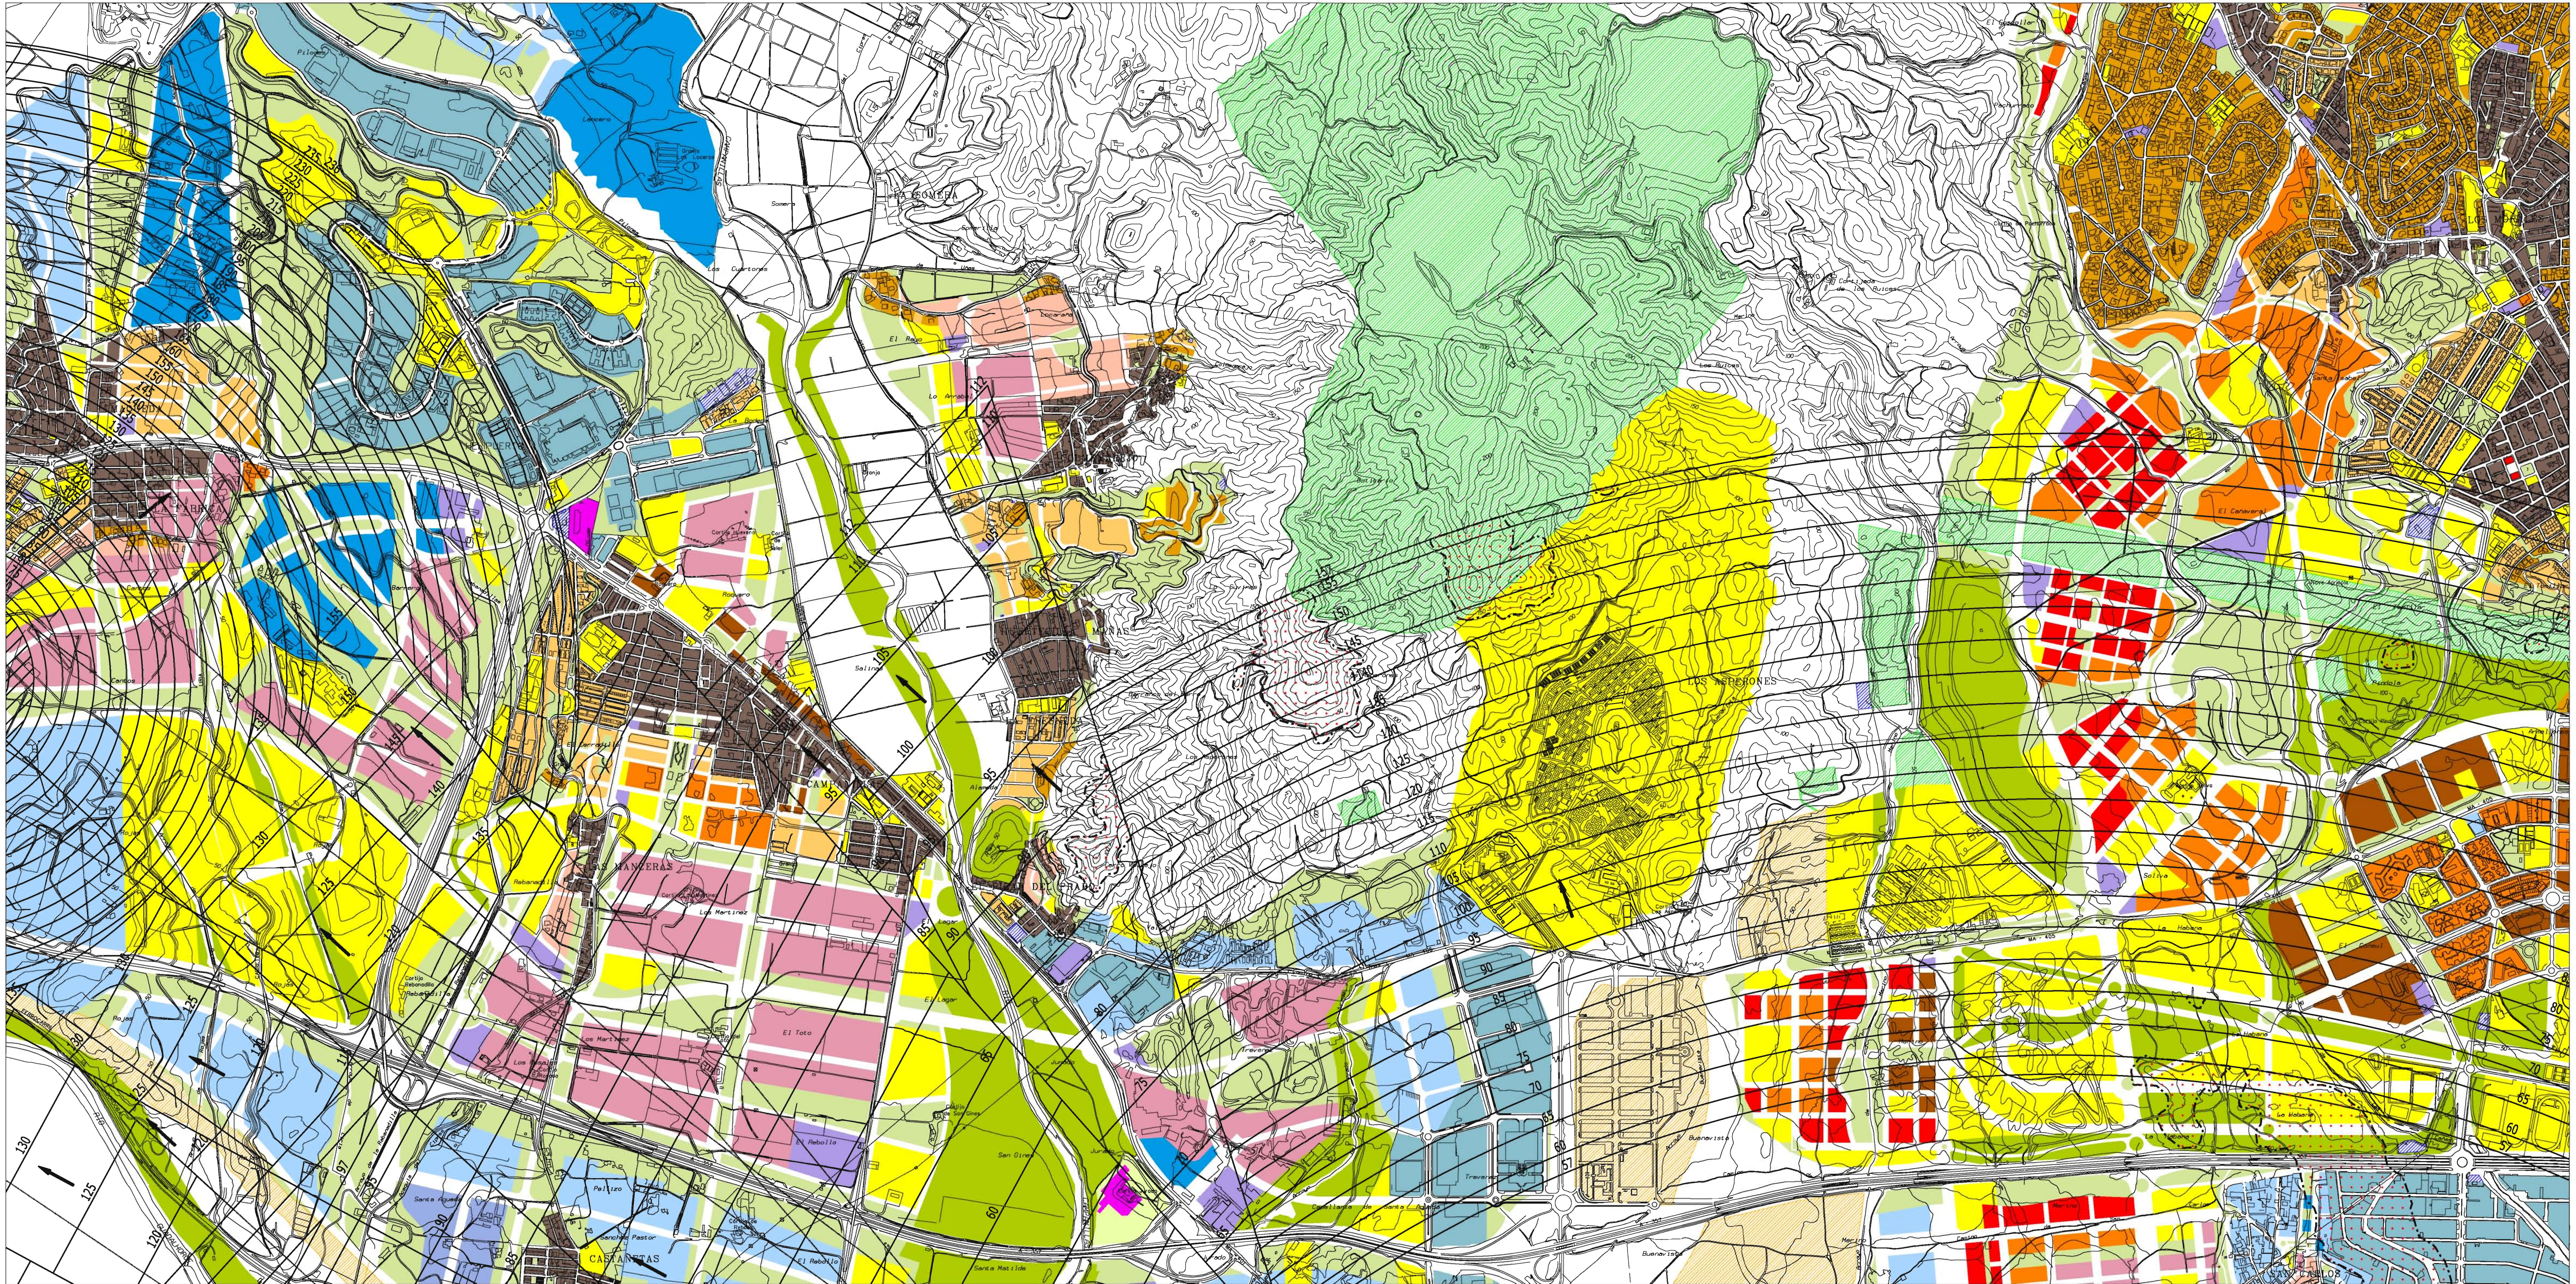

 ZONA EN LA QUE EL TERRENO VULNERA LA SERVIDUMBRE AERONÁUTICA

**Ayuntamiento de Málaga**

Aprobación Definitiva Documento de Subsanación de Deficiencias Corregido


PLAN GENERAL DE ORDENACIÓN URBANÍSTICA

Planos de Información

PLANO	FECHA	1.5
Afecciones y Protecciones	JULIO 2011	
1.5.6.1 Servidumbres Aeronáuticas Suelo Urbano y Urbanizable	ESCALA	HUJA
	1 / 10.000	6/23

REDACCIÓN

gerencia municipal de urbanismo, obras e infraestructuras

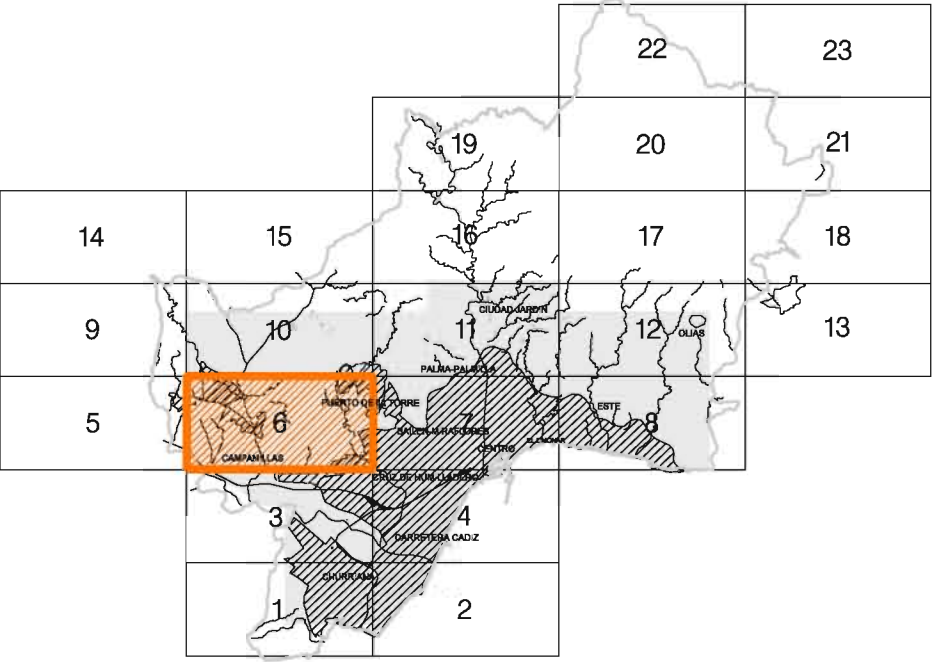

CARTOGRAFIA JUNTA DE ANDALUCIA AÑO 2000 CARTOGRAFIA MUNICIPAL AÑO 2004 GRAFICO DISTRIBUCION DE HOJAS