


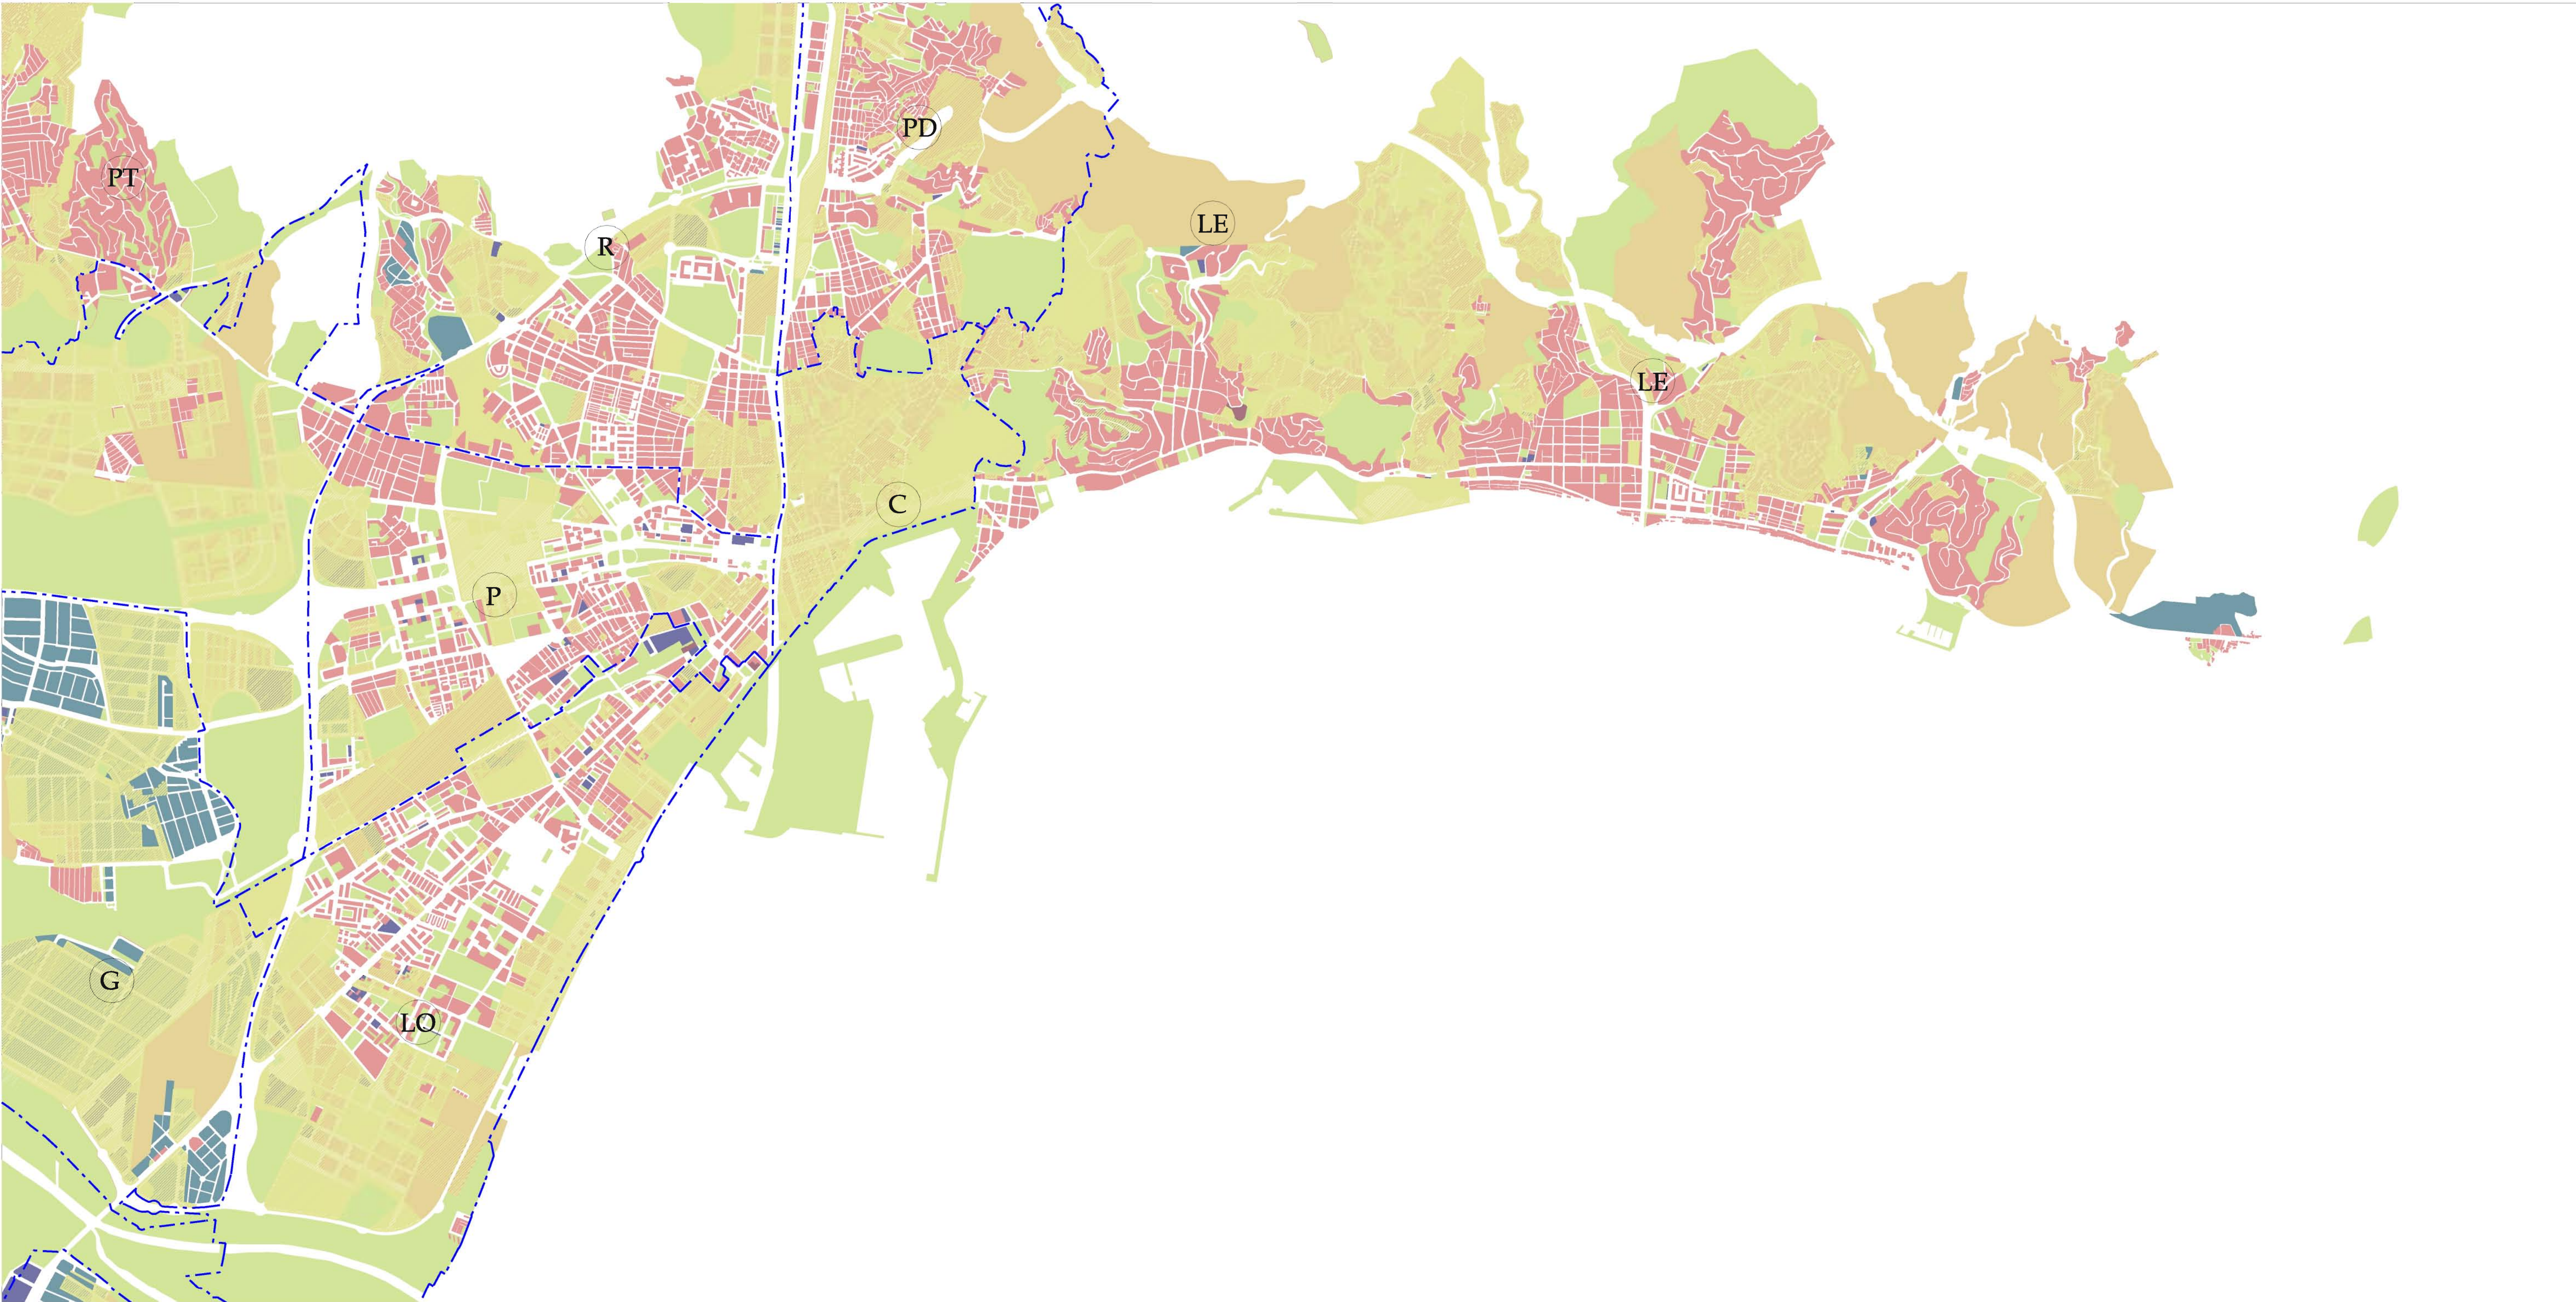

ZONAS DEL SUELO URBANO

RESIDENCIAL

PRODUCTIVO

COMERCIAL

HOTELERO

ORDENADO


REMITIDO

SECTORES - SUS - SUNC - SUNS

SISTEMAS

DISTINCIÓN ZONAL

ZONAS	USOS GLOBALES	DENSIDAD viv/Ha	EDIFICABILIDAD GLOBAL m2l/m2s
BM	RESIDENCIAL	33	0,40
CA	RESIDENCIAL	85	0,85
CH	RESIDENCIAL COMERCIAL	70	0,85
G	PRODUCTIVO	10	1,10
LE	RESIDENCIAL	50	0,60
LO	RESIDENCIAL	121	1,35
P	RESIDENCIAL	115	1,35
PD	RESIDENCIAL	125	1,35
PT	RESIDENCIAL	47	0,50
R	RESIDENCIAL	142	1,50
T	RESIDENCIAL	50	0,50
C	RESIDENCIAL	150	1,50

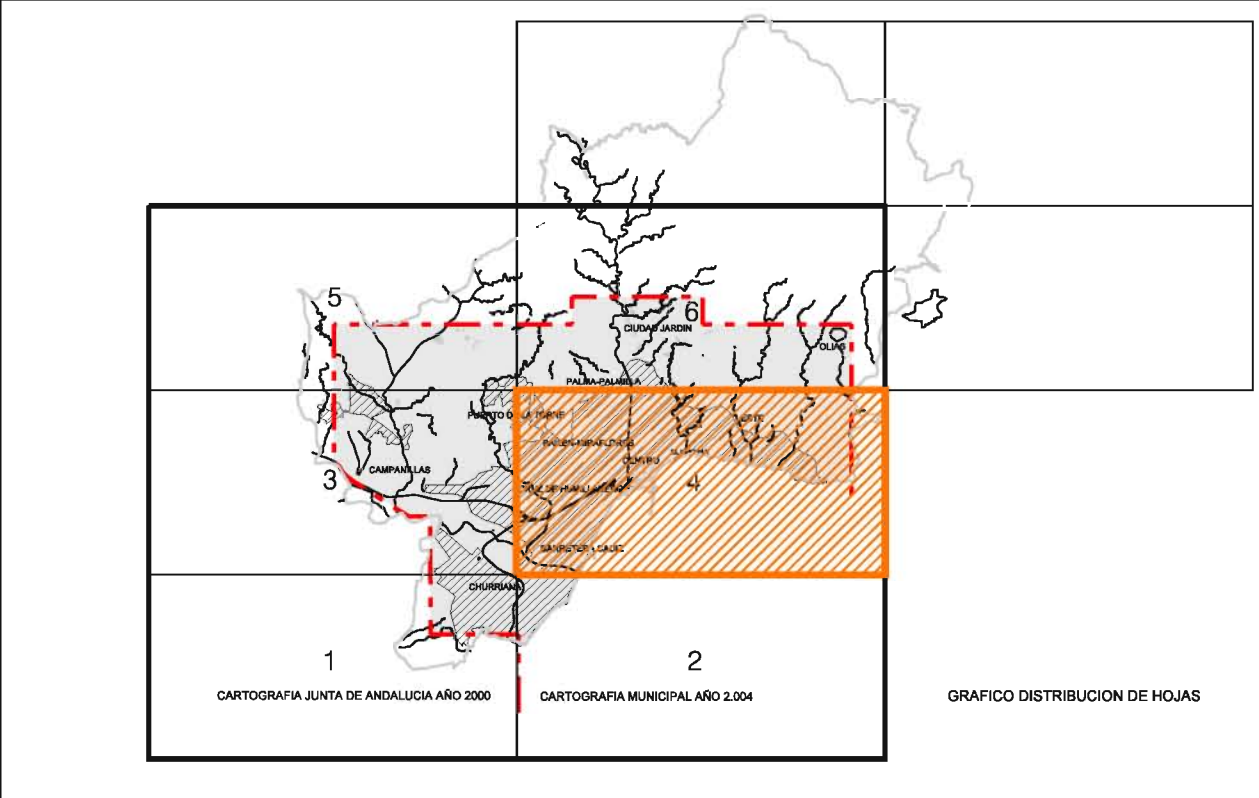

Aprobación Definitiva

Documento de Subsanación de Deficiencias

PLAN GENERAL DE ORDENACIÓN URBANÍSTICA

Planos de Ordenación

PLANO

Ordenación Estructural

FECHA

MARZO 2011

ESCALA

1 / 20.000

HOJA

4/6

P.1

P.1.3.1 Usos, Densidades y Edificabilidades
Globales: Zonas del Suelo Urbano

REDACCIÓN

gerencia municipal de urbanismo, obras e infraestructuras