



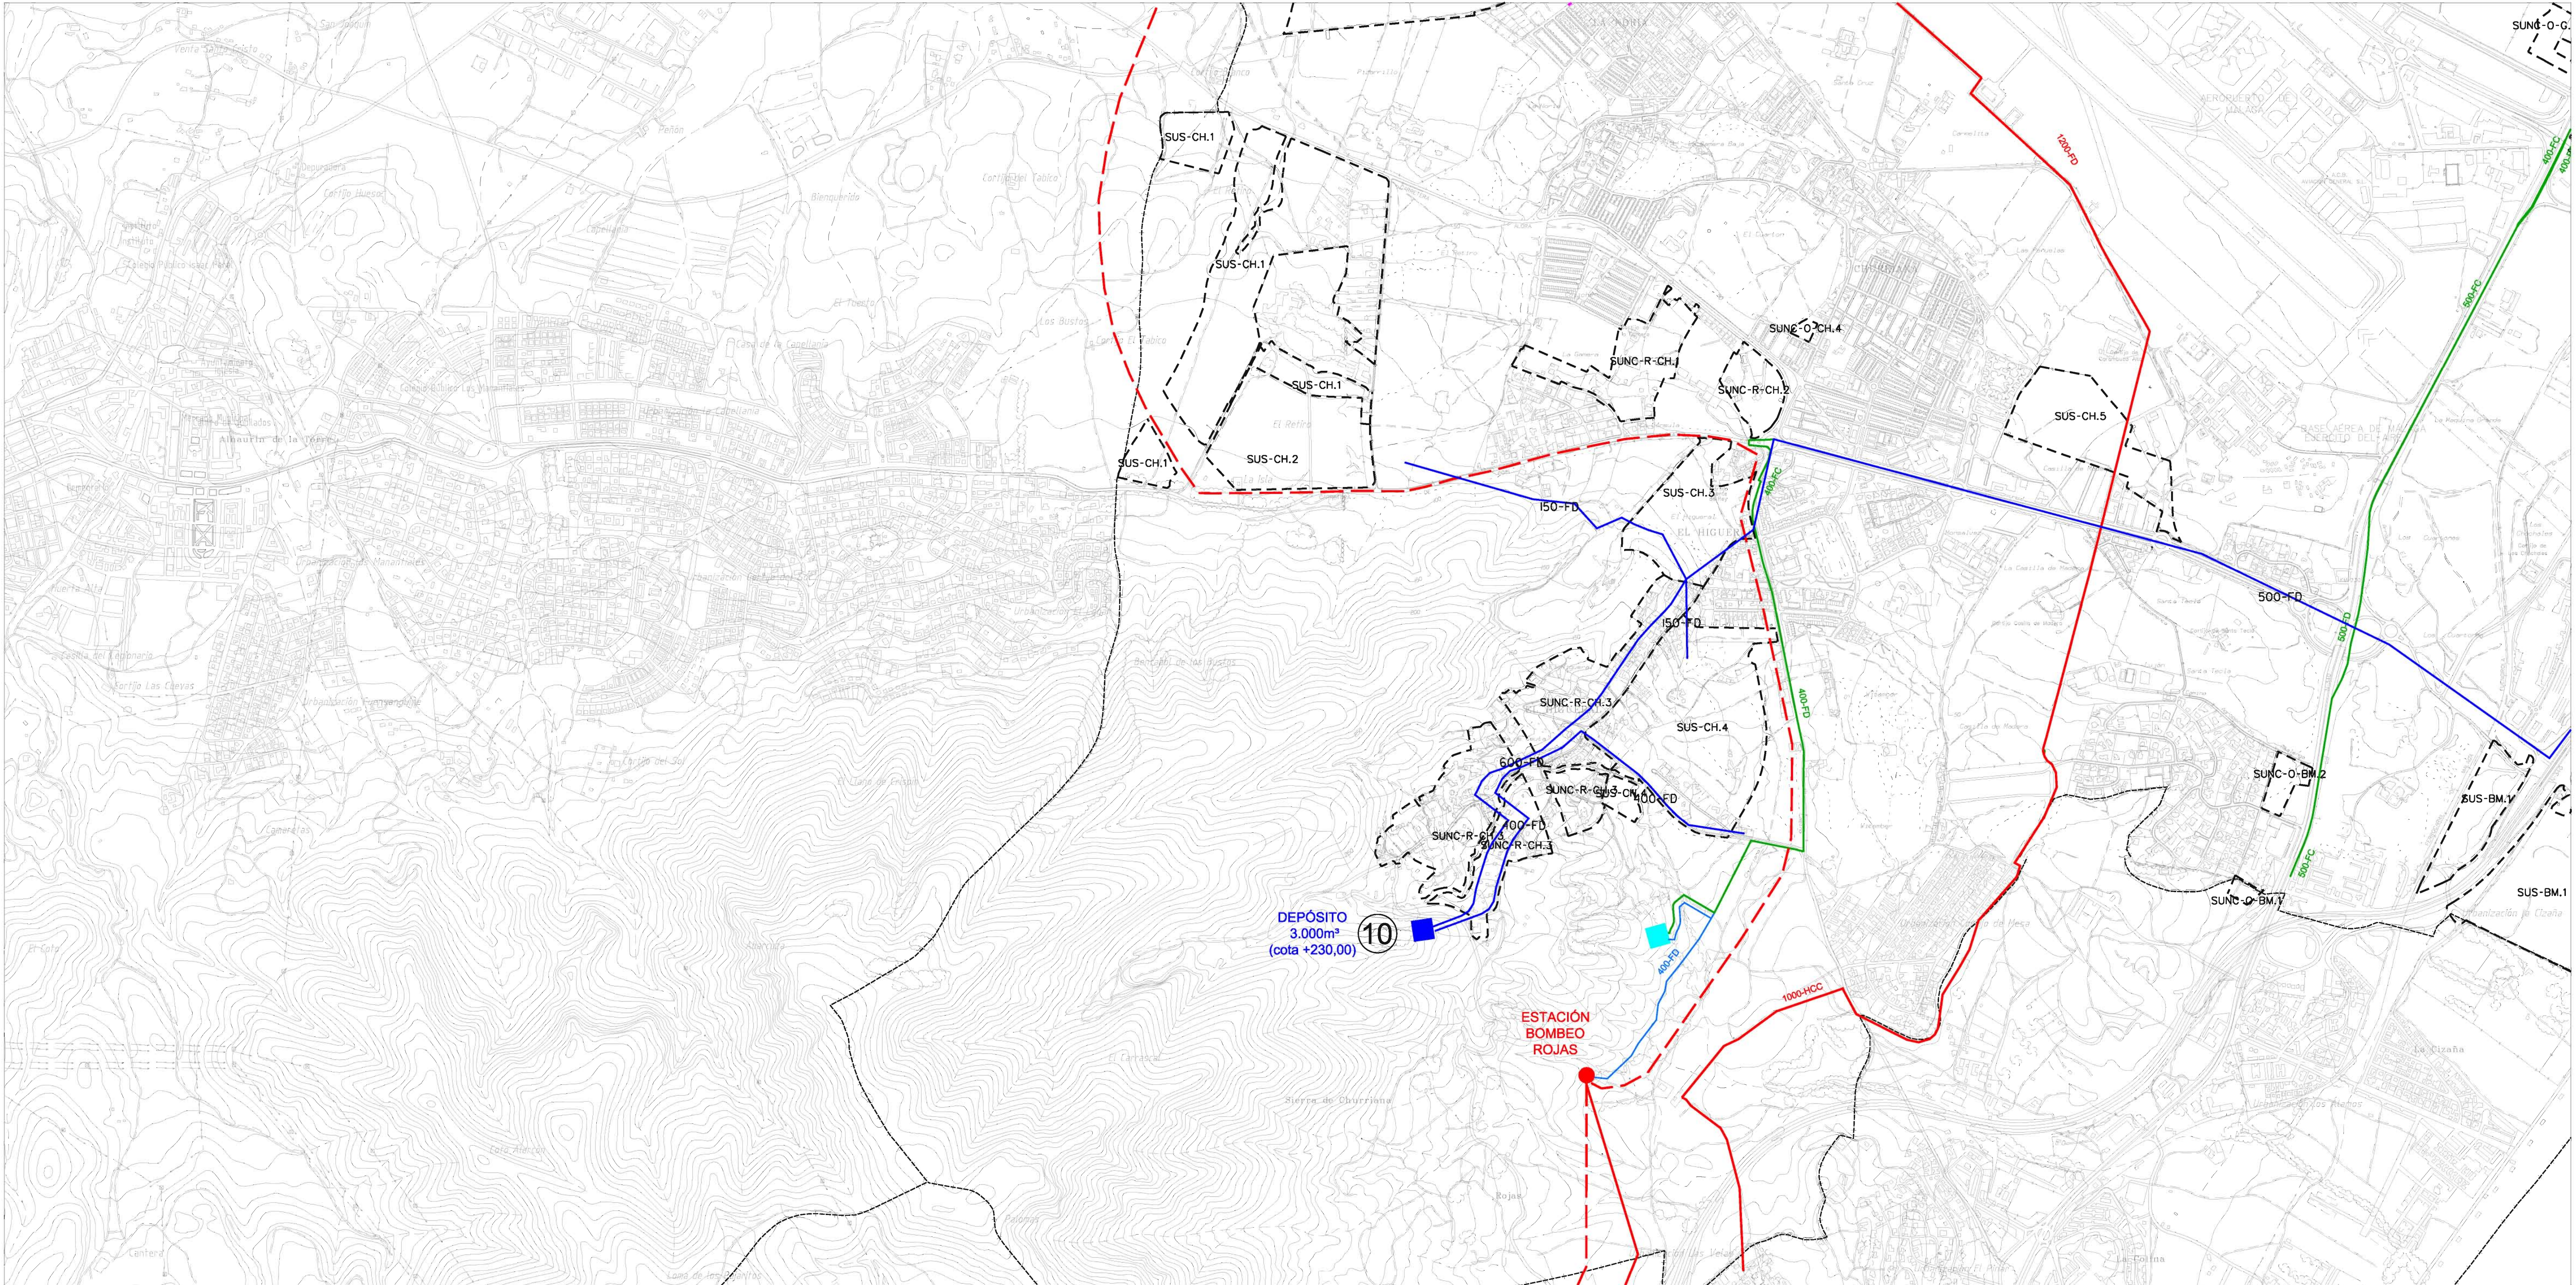

RED DE ABASTECIMIENTO DE AGUA

CONDUCCION GENERAL DE ALIMENTACION EXISTENTE	—	—
CONDUCCION GENERAL DE ALIMENTACION PROPUESTA POR POTAM	---	---
RED DE TUBERIAS DE DISTRIBUCION EXISTENTES	—	—
RED DE TUBERIAS DE DISTRIBUCION EXISTENTES (Bombeo)	—	—
RED PROYECTADA PEIB ANTERIOR	---	---
RED DE DISTRIBUCION PROYECTADA	—	—
RED DE DISTRIBUCION PROYECTADA (Bombeo)	---	---
DEPOSITO EXISTENTE	■	■
DEPOSITO PROYECTADO	■	■
ESTACION DE BOMBEO EXISTENTE	●	●
ETAP	■	■

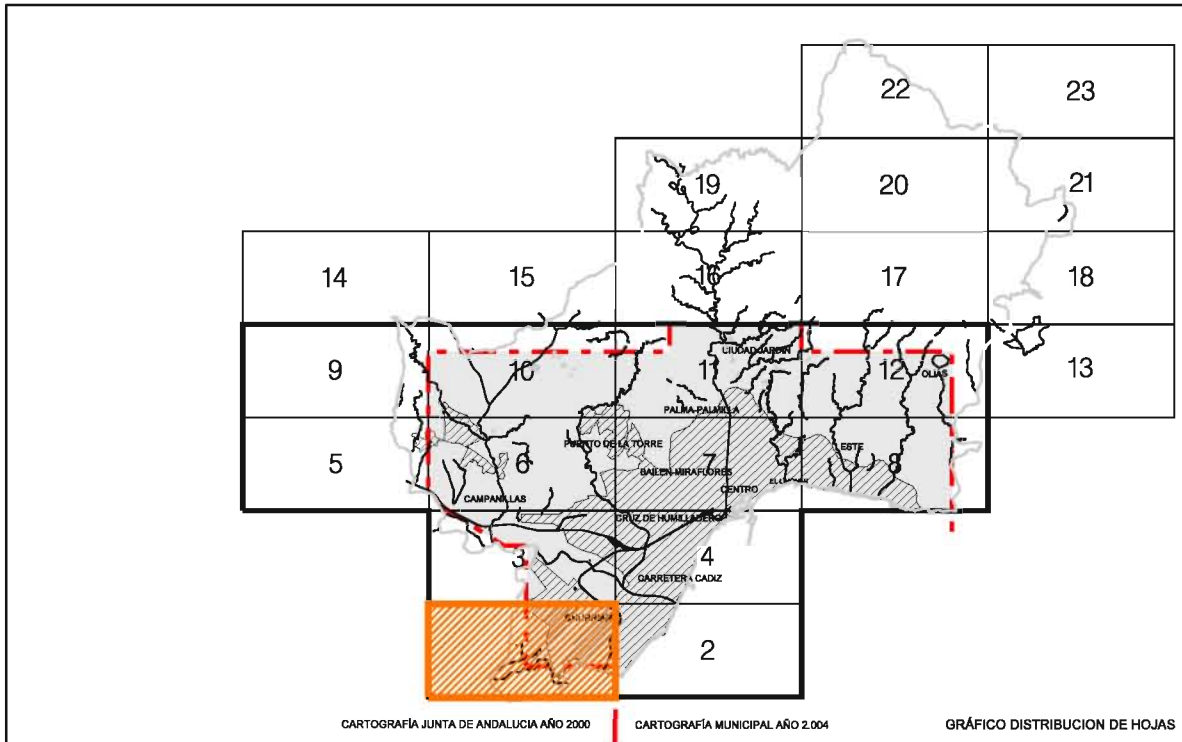

Ayuntamiento de Málaga

Aprobación Definitiva

Documento de Subsanación de Deficiencias

PLAN GENERAL DE ORDENACIÓN URBANÍSTICA

Planos de Ordenación General

PLANO	FECHA	P.2
Ordenación General	MARZO 2011	
Infraestructuras Básicas	ESCALA	HOJA
P.2.8.1 Abastecimiento de agua	1 / 10.000	1 / 12

REDACCIÓN

gerencia municipal de urbanismo, obras e infraestructuras

