



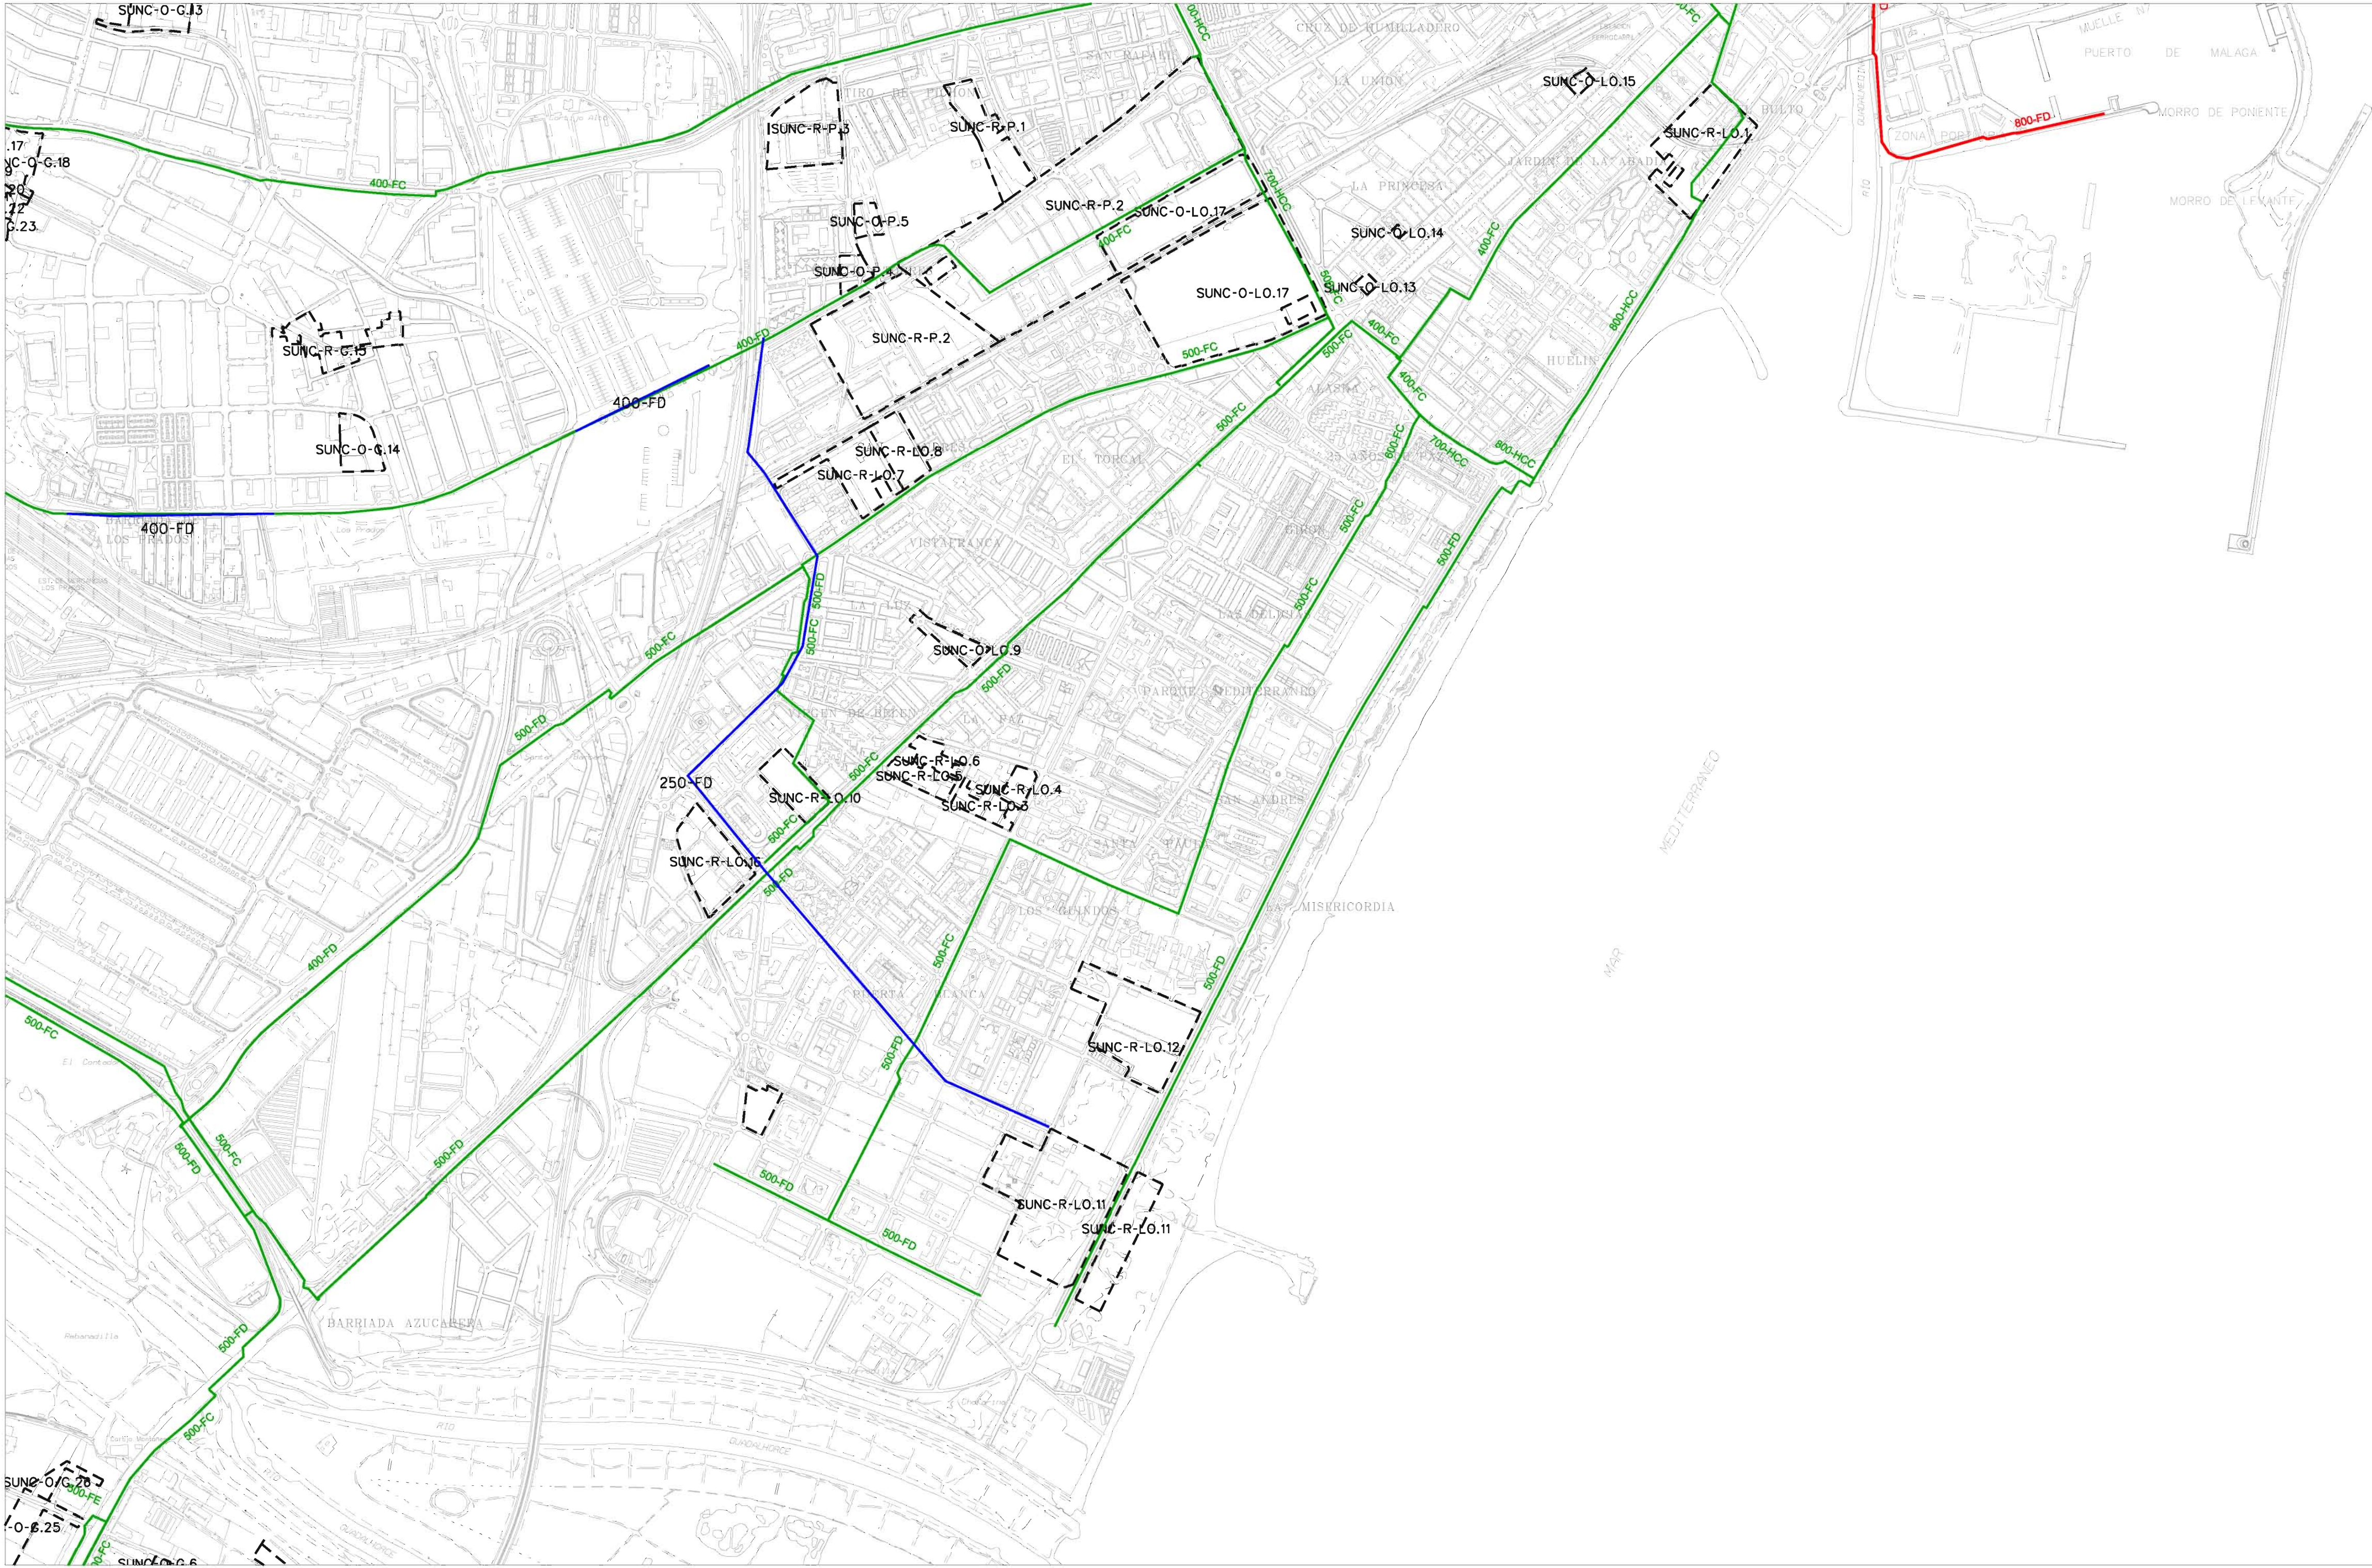

RED DE ABASTECIMIENTO DE AGUA		
CONDUCCION GENERAL DE ALIMENTACION EXISTENTE	_____	_____
CONDUCCION GENERAL DE ALIMENTACION PROPUESTA POR POTAM	_____	_____
RED DE TUBERIAS DE DISTRIBUCION EXISTENTES	_____	_____
RED DE TUBERIAS DE DISTRIBUCION EXISTENTES (Bombeo)	_____	_____
RED PROYECTADA PEIB ANTERIOR	_____	_____
RED DE DISTRIBUCION PROYECTADA	_____	_____
RED DE DISTRIBUCION PROYECTADA (Bombeo)	_____	_____
DEPOSITO EXISTENTE	_____	_____
DEPOSITO PROYECTADO	_____	_____
ESTACION DE BOMBEO EXISTENTE	_____	_____
ETAP	_____	_____

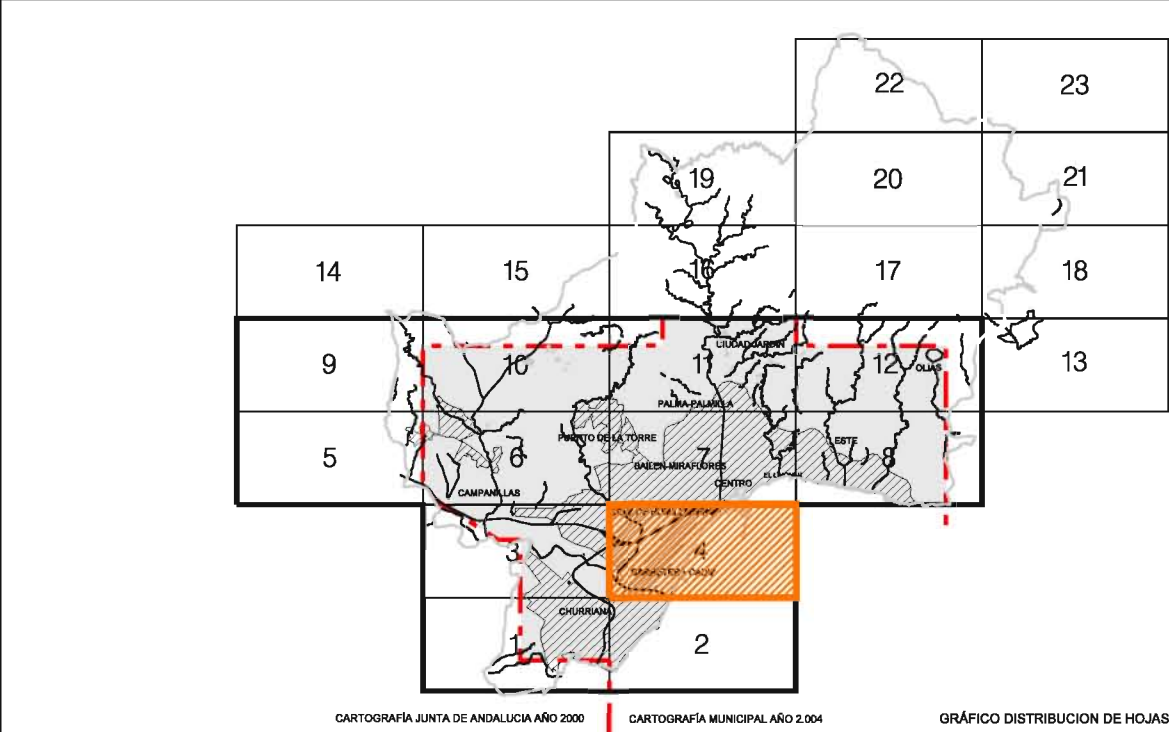

Ayuntamiento de Málaga

Aprobación Definitiva

Documento de Subsanación de Deficiencias

PLAN GENERAL DE ORDENACIÓN URBANÍSTICA

Planos de Ordenación General

PLANO	FECHA	P.2
Ordenacion General	MARZO 2011	
Infraestructuras Básicas	ESCALA	HOJA
P.2.8.1 Abastecimiento de agua	1 / 10.000	4 / 12

REDACCIÓN

gerencia municipal de urbanismo, obras e infraestructuras

