
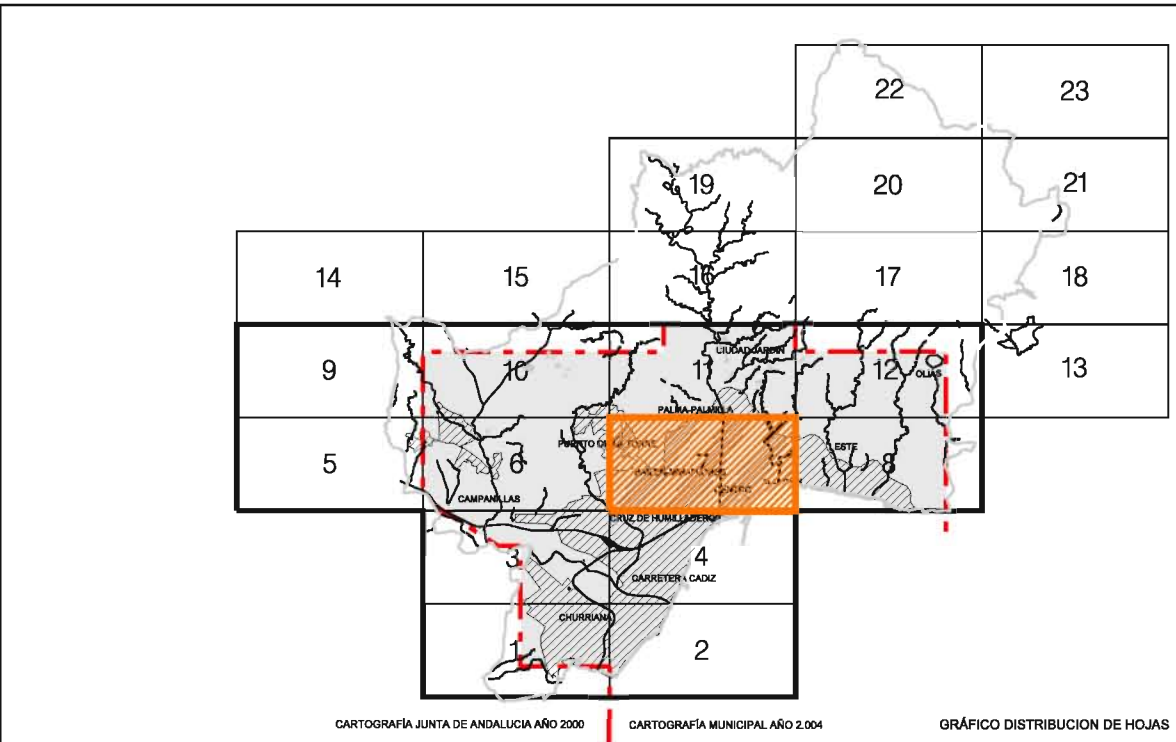
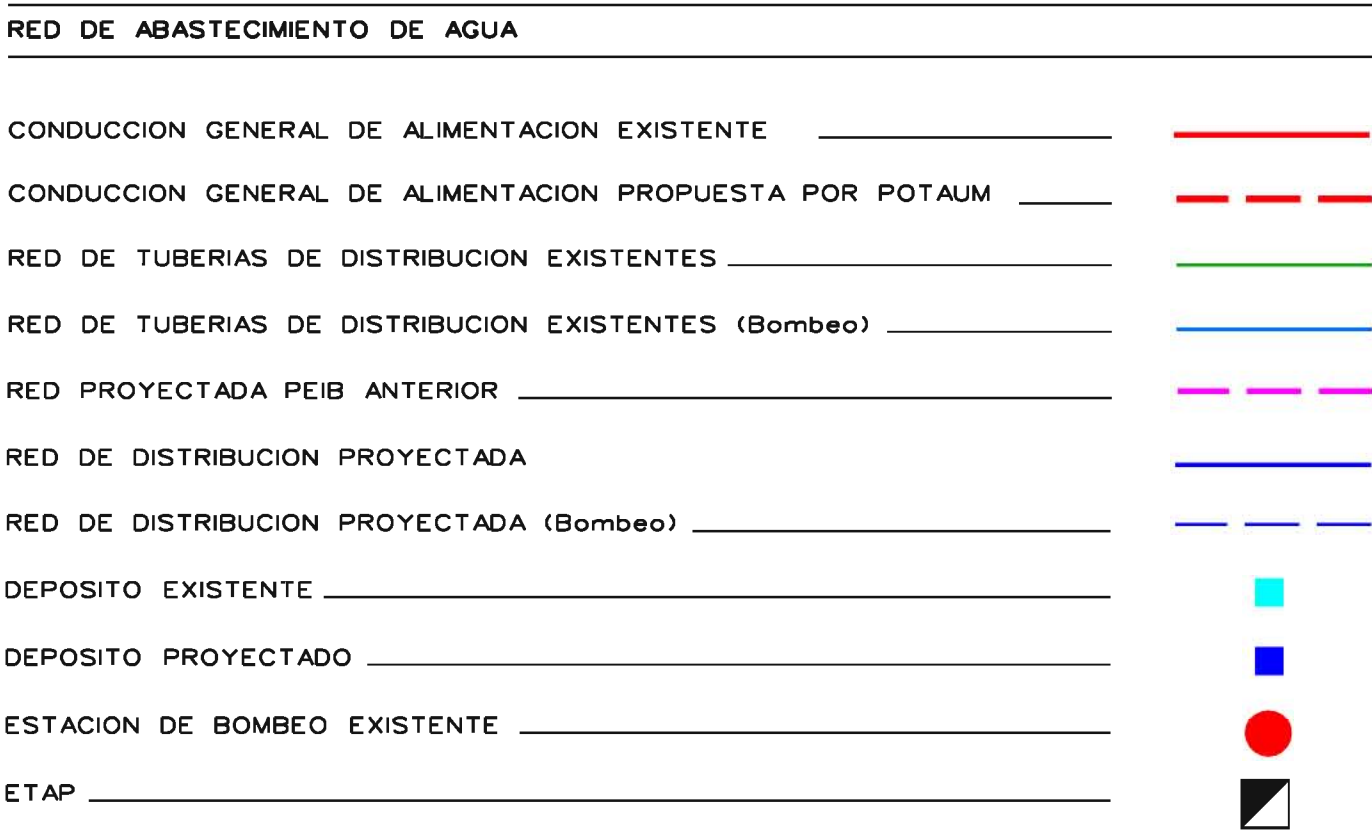


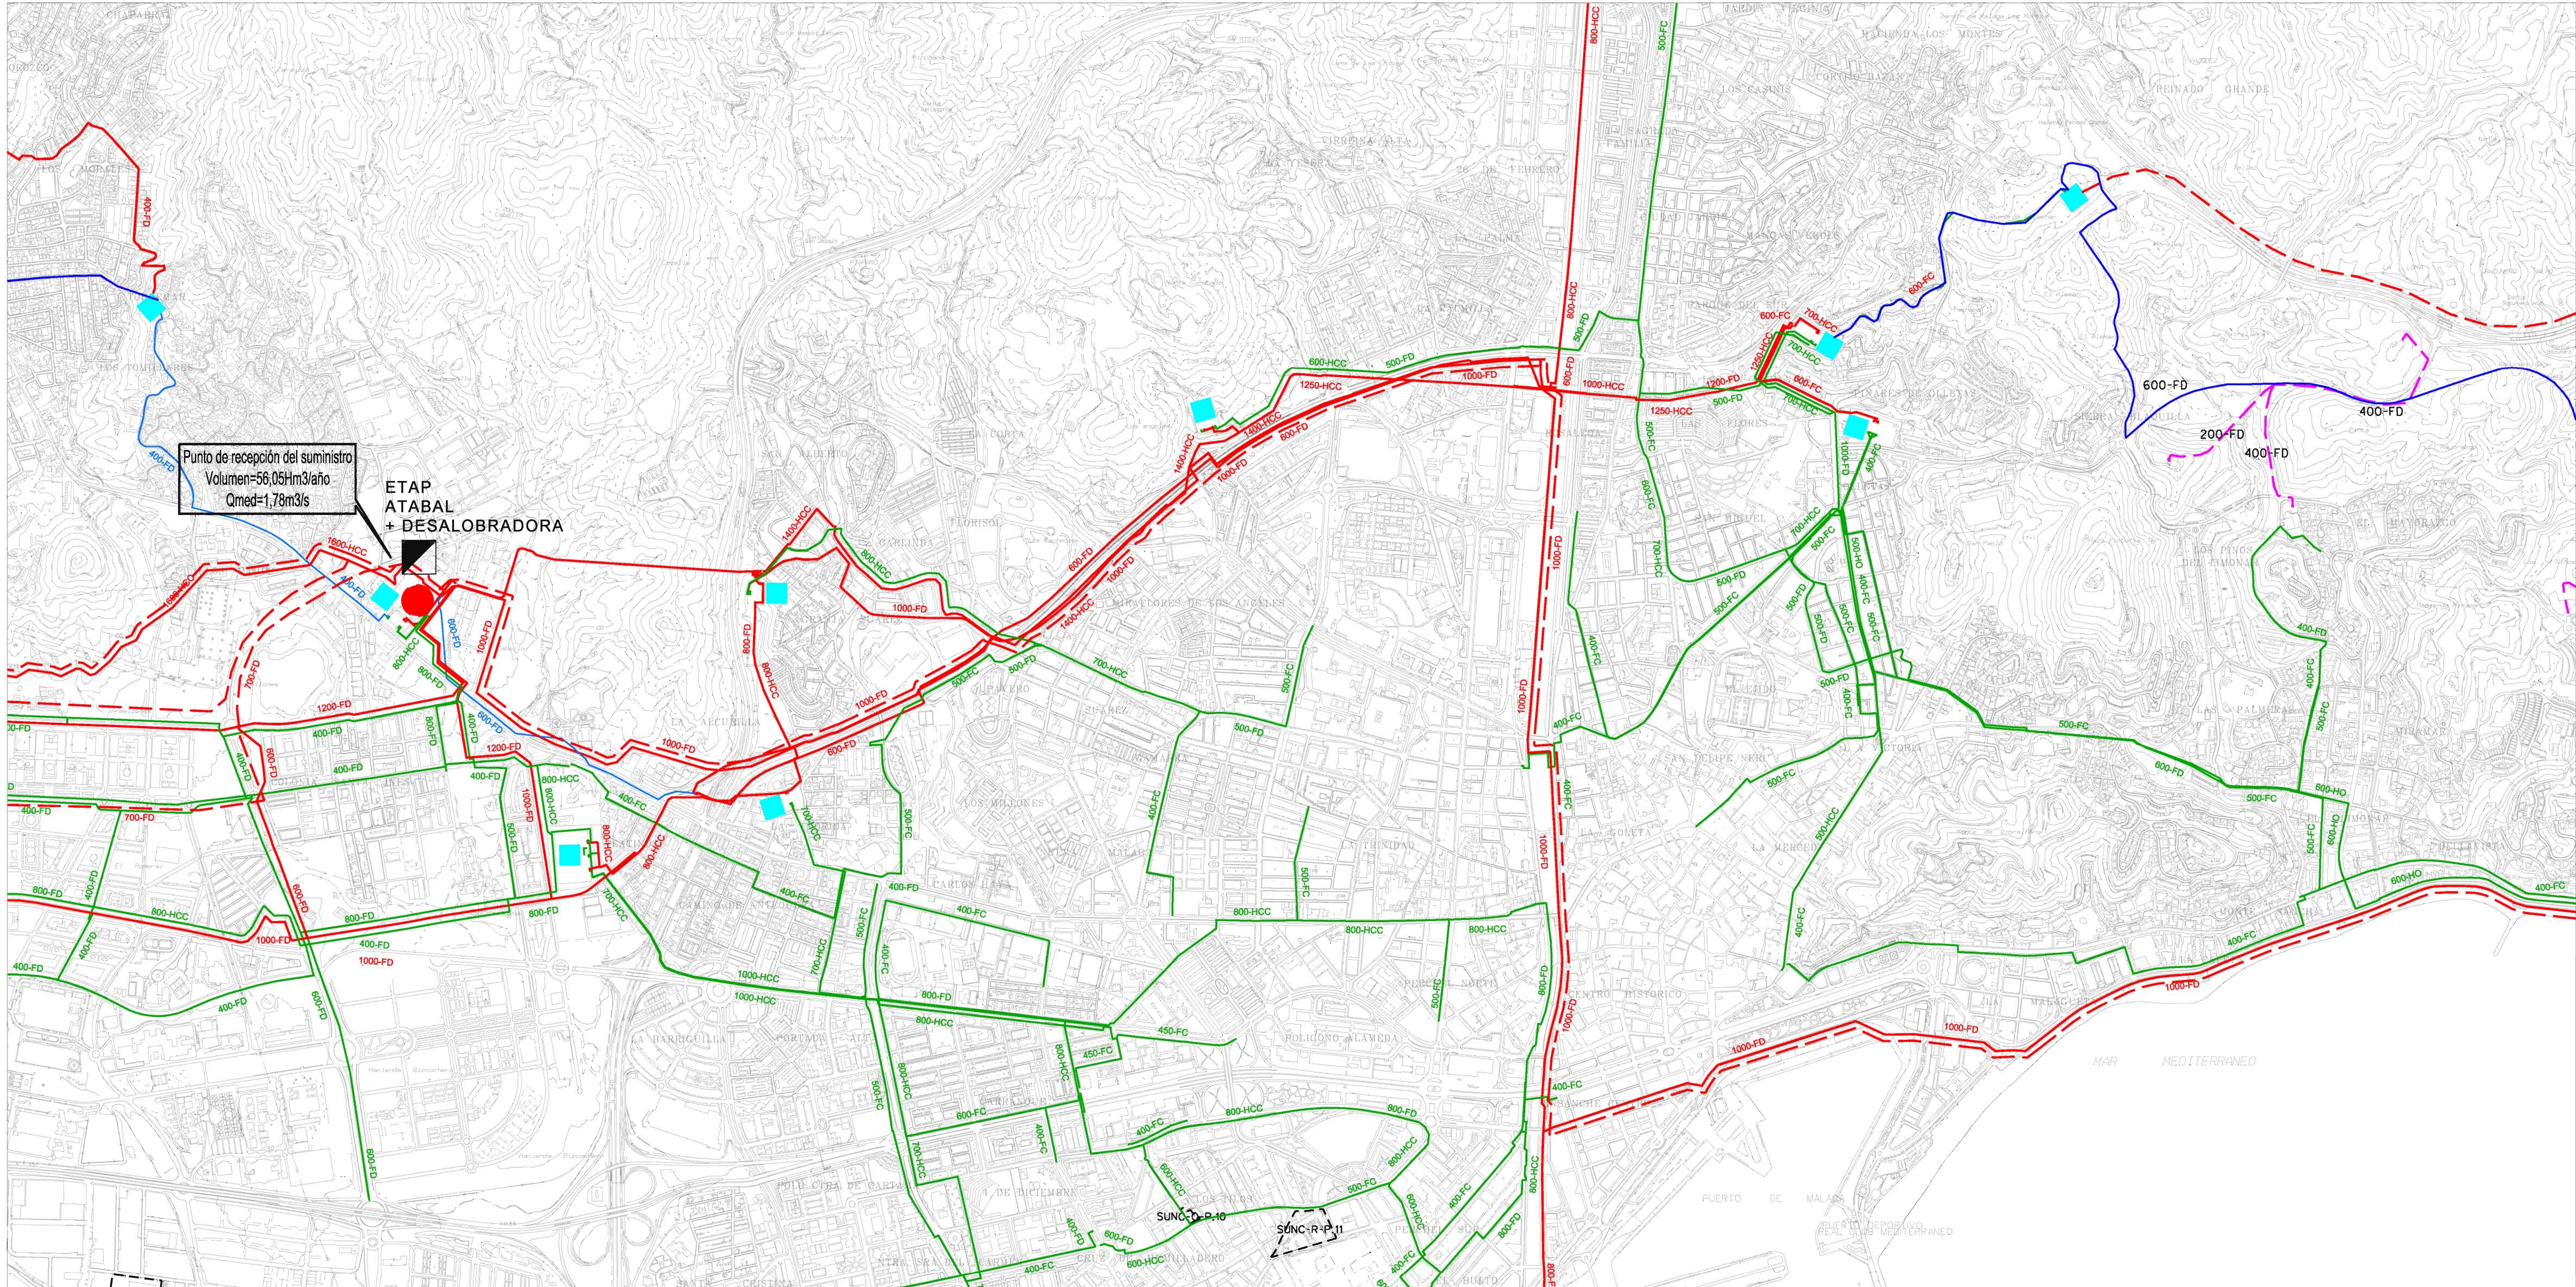

**Ayuntamiento de Málaga**

Aprobación Definitiva Documento de Subsanación de Deficiencias

PLAN GENERAL DE ORDENACIÓN URBANÍSTICA

Planos de Ordenación General		P.2
PLANO	Ordenación General	
Infraestructuras Básicas P.2.8.1 Abastecimiento de agua		
FECHA	MARZO 2011	
ESCALA	1 / 10.000	HOJA 7 / 12
REDACCIÓN		
gerencia municipal de urbanismo, obras e infraestructuras		

