



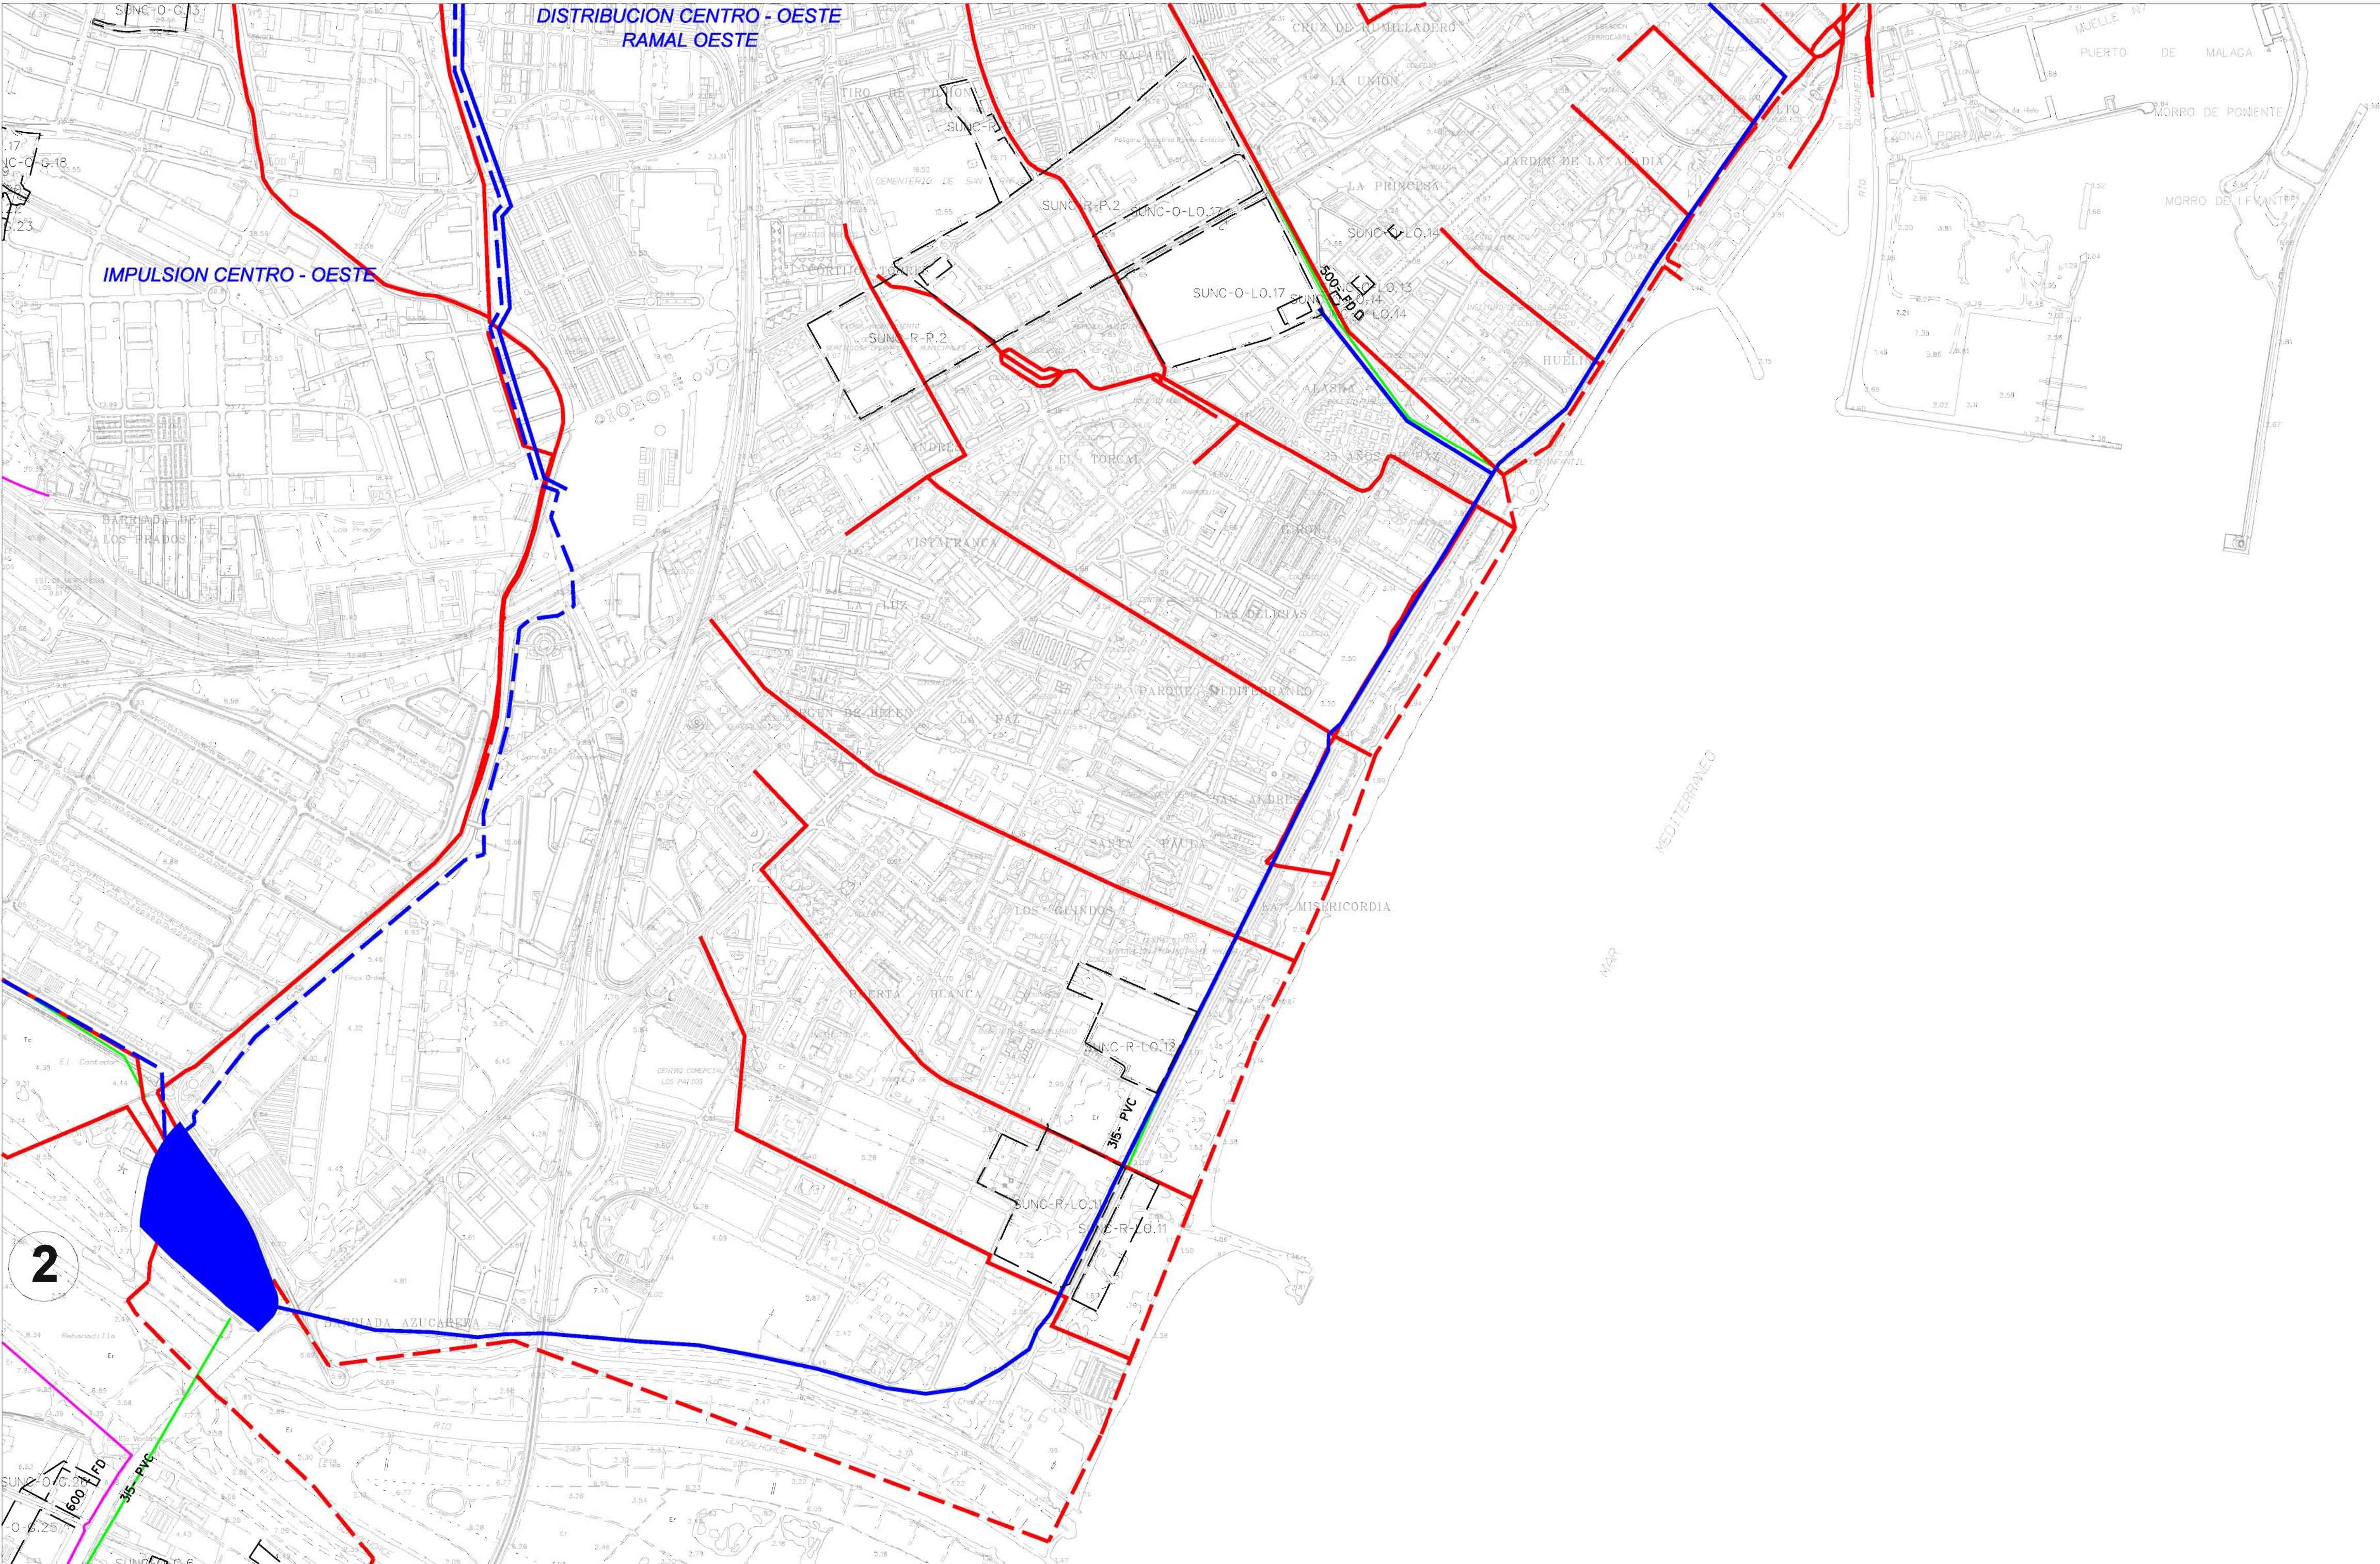

		INFRAESTRUCTURAS ACTUALES		INFRAESTRUCTURAS FUTURAS	
		VOLUMENES (hm3/año)	CAUDAL MEDIO(l/s)	VOLUMENES (hm3/año)	CAUDAL MEDIO(l/s)
1	PEÑON DEL CUERVO	13,31	422,13	13,31	422,13
2	GUADALHORCE	96,57	3.062,24	69,93	2.217,48
3	CAMPANILLAS	—	—	26,64	844,76
T	TOTAL	109,88	3.484,37	109,88	3.484,37

RED GENERAL DE SANEAMIENTO	
RED ARTERIAL DE COLECTORES POR GRAVEDAD (EXISTENTES)	—
RED ARTERIAL DE COLECTORES POR BOMBEO (EXISTENTES)	—
EDAR EXISTENTE	■
EDAR PROYECTADO	■
COLECTORES PREVISTOS PEIB 1997	—
NUEVOS COLECTORES	—
TUBERIA DE DISTRIBUCIÓN DE AGUA RECICLADA	—
TUBERIA DE IMPULSIÓN DE AGUA RECICLADA	—
DEPÓSITO DE AGUA RECICLADA	■
POZO DE CAPTACIÓN DE AGUA DE RIEGO	●

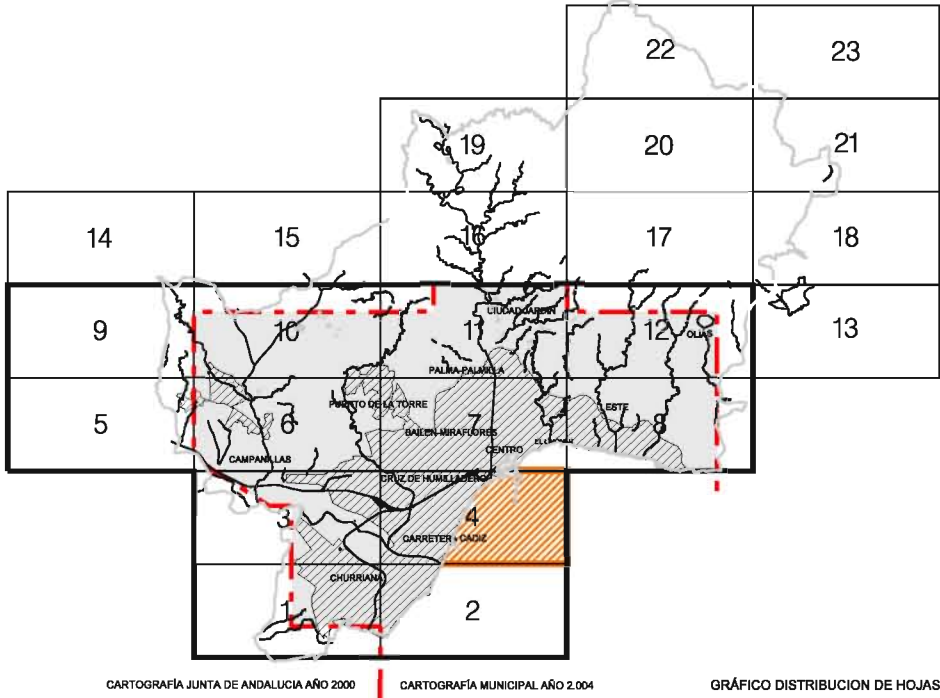



Ayuntamiento de Málaga

Aprobación Definitiva

Documento de Subsanación de Deficiencias

PLAN GENERAL DE ORDENACIÓN URBANÍSTICA

Planos de Ordenación General

Ordenacion General

Infraestructuras Básicas

P.2.8.2 Saneamiento y Depuracion

FECHA

MARZO 2011

ESCALA

1 / 10.000

HOJA

4/12

REDACCIÓN

gerencia municipal de urbanismo, obras e infraestructuras

P.2

u