


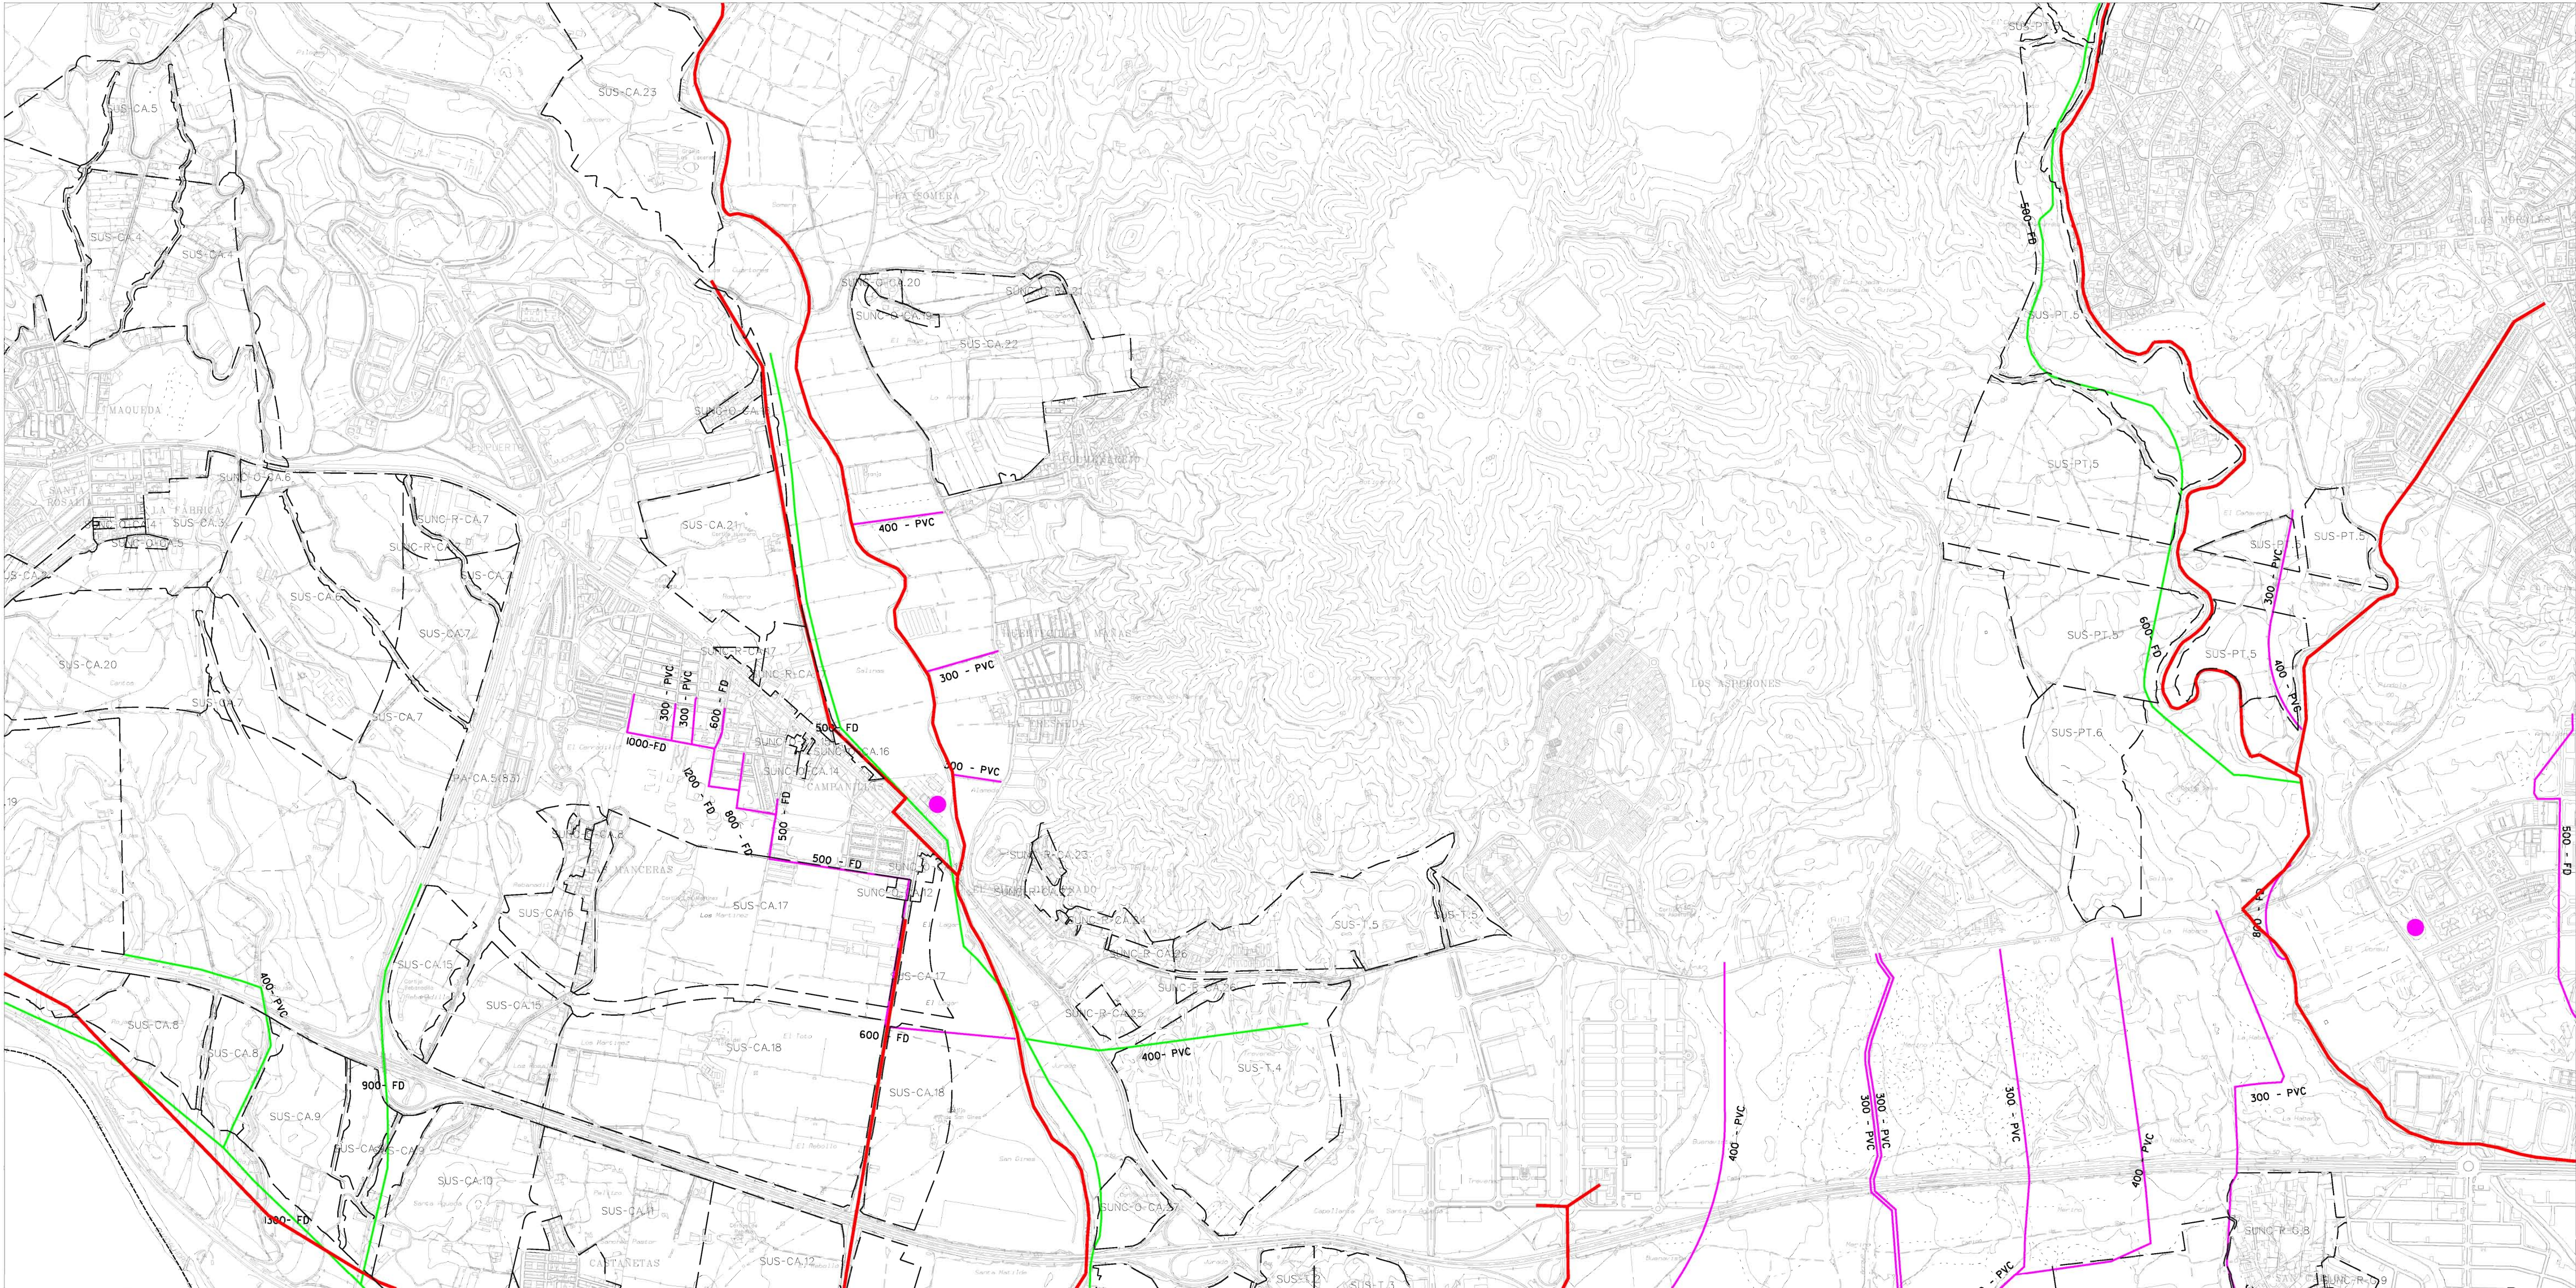

		INFRAESTRUCTURAS ACTUALES		INFRAESTRUCTURAS FUTURAS	
		VOLUMENES (hm ³ /año)	CAUDAL MEDIO(l/s)	VOLUMENES (hm ³ /año)	CAUDAL MEDIO(l/s)
1	PEÑON DEL CUERVO	13,31	422,13	13,31	422,13
2	GUADALHORCE	96,57	3.062,24	69,93	2.217,48
3	CAMPANILLAS	—	—	26,64	844,76
T	TOTAL	109,88	3.484,37	109,88	3.484,37

RED GENERAL DE SANEAMIENTO

RED ARTERIAL DE COLECTORES POR GRAVEDAD (EXISTENTES) _____

RED ARTERIAL DE COLECTORES POR BOMBEO (EXISTENTES) _____

EDAR EXISTENTE _____

EDAR PROYECTADO _____

COLECTORES PREVISTOS PEIB 1997 _____



NUEVOS COLECTORES _____

TUBERIA DE DISTRIBUCIÓN DE AGUA REICLADA _____

TUBERIA DE IMPULSIÓN DE AGUA REICLADA _____

DEPÓSITO DE AGUA REICLADA _____

POZO DE CAPTACIÓN DE AGUA DE RIEGO _____

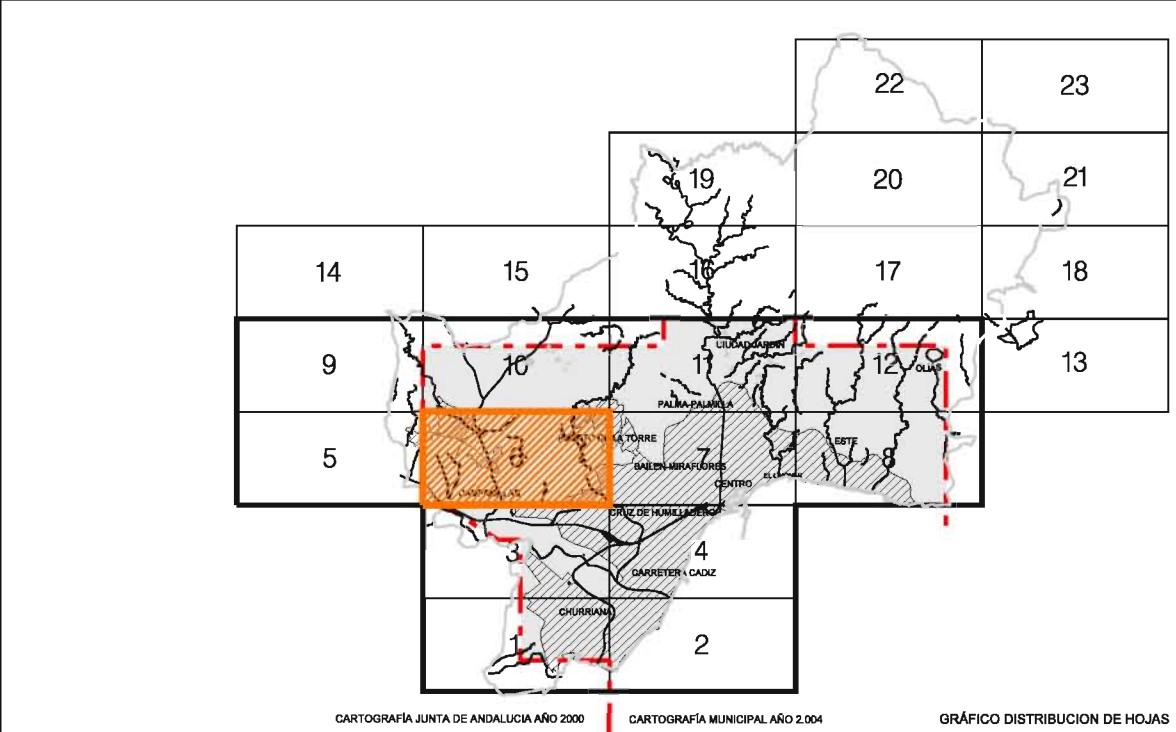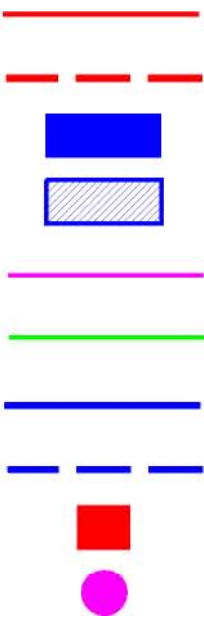

Ayuntamiento de Málaga

Aprobación Definitiva

Documento de Subsanación de Deficiencias

PLAN GENERAL DE ORDENACIÓN URBANÍSTICA

Planos de Ordenación General

PLANO	FECHA	P.2
Ordenación General	MARZO 2011	
Infraestructuras Básicas P.2.8.2 Saneamiento y Depuración	ESCALA 1 / 10.000	HOJA 6/12

REDACCIÓN

gerencia municipal de urbanismo, obras e infraestructuras

