



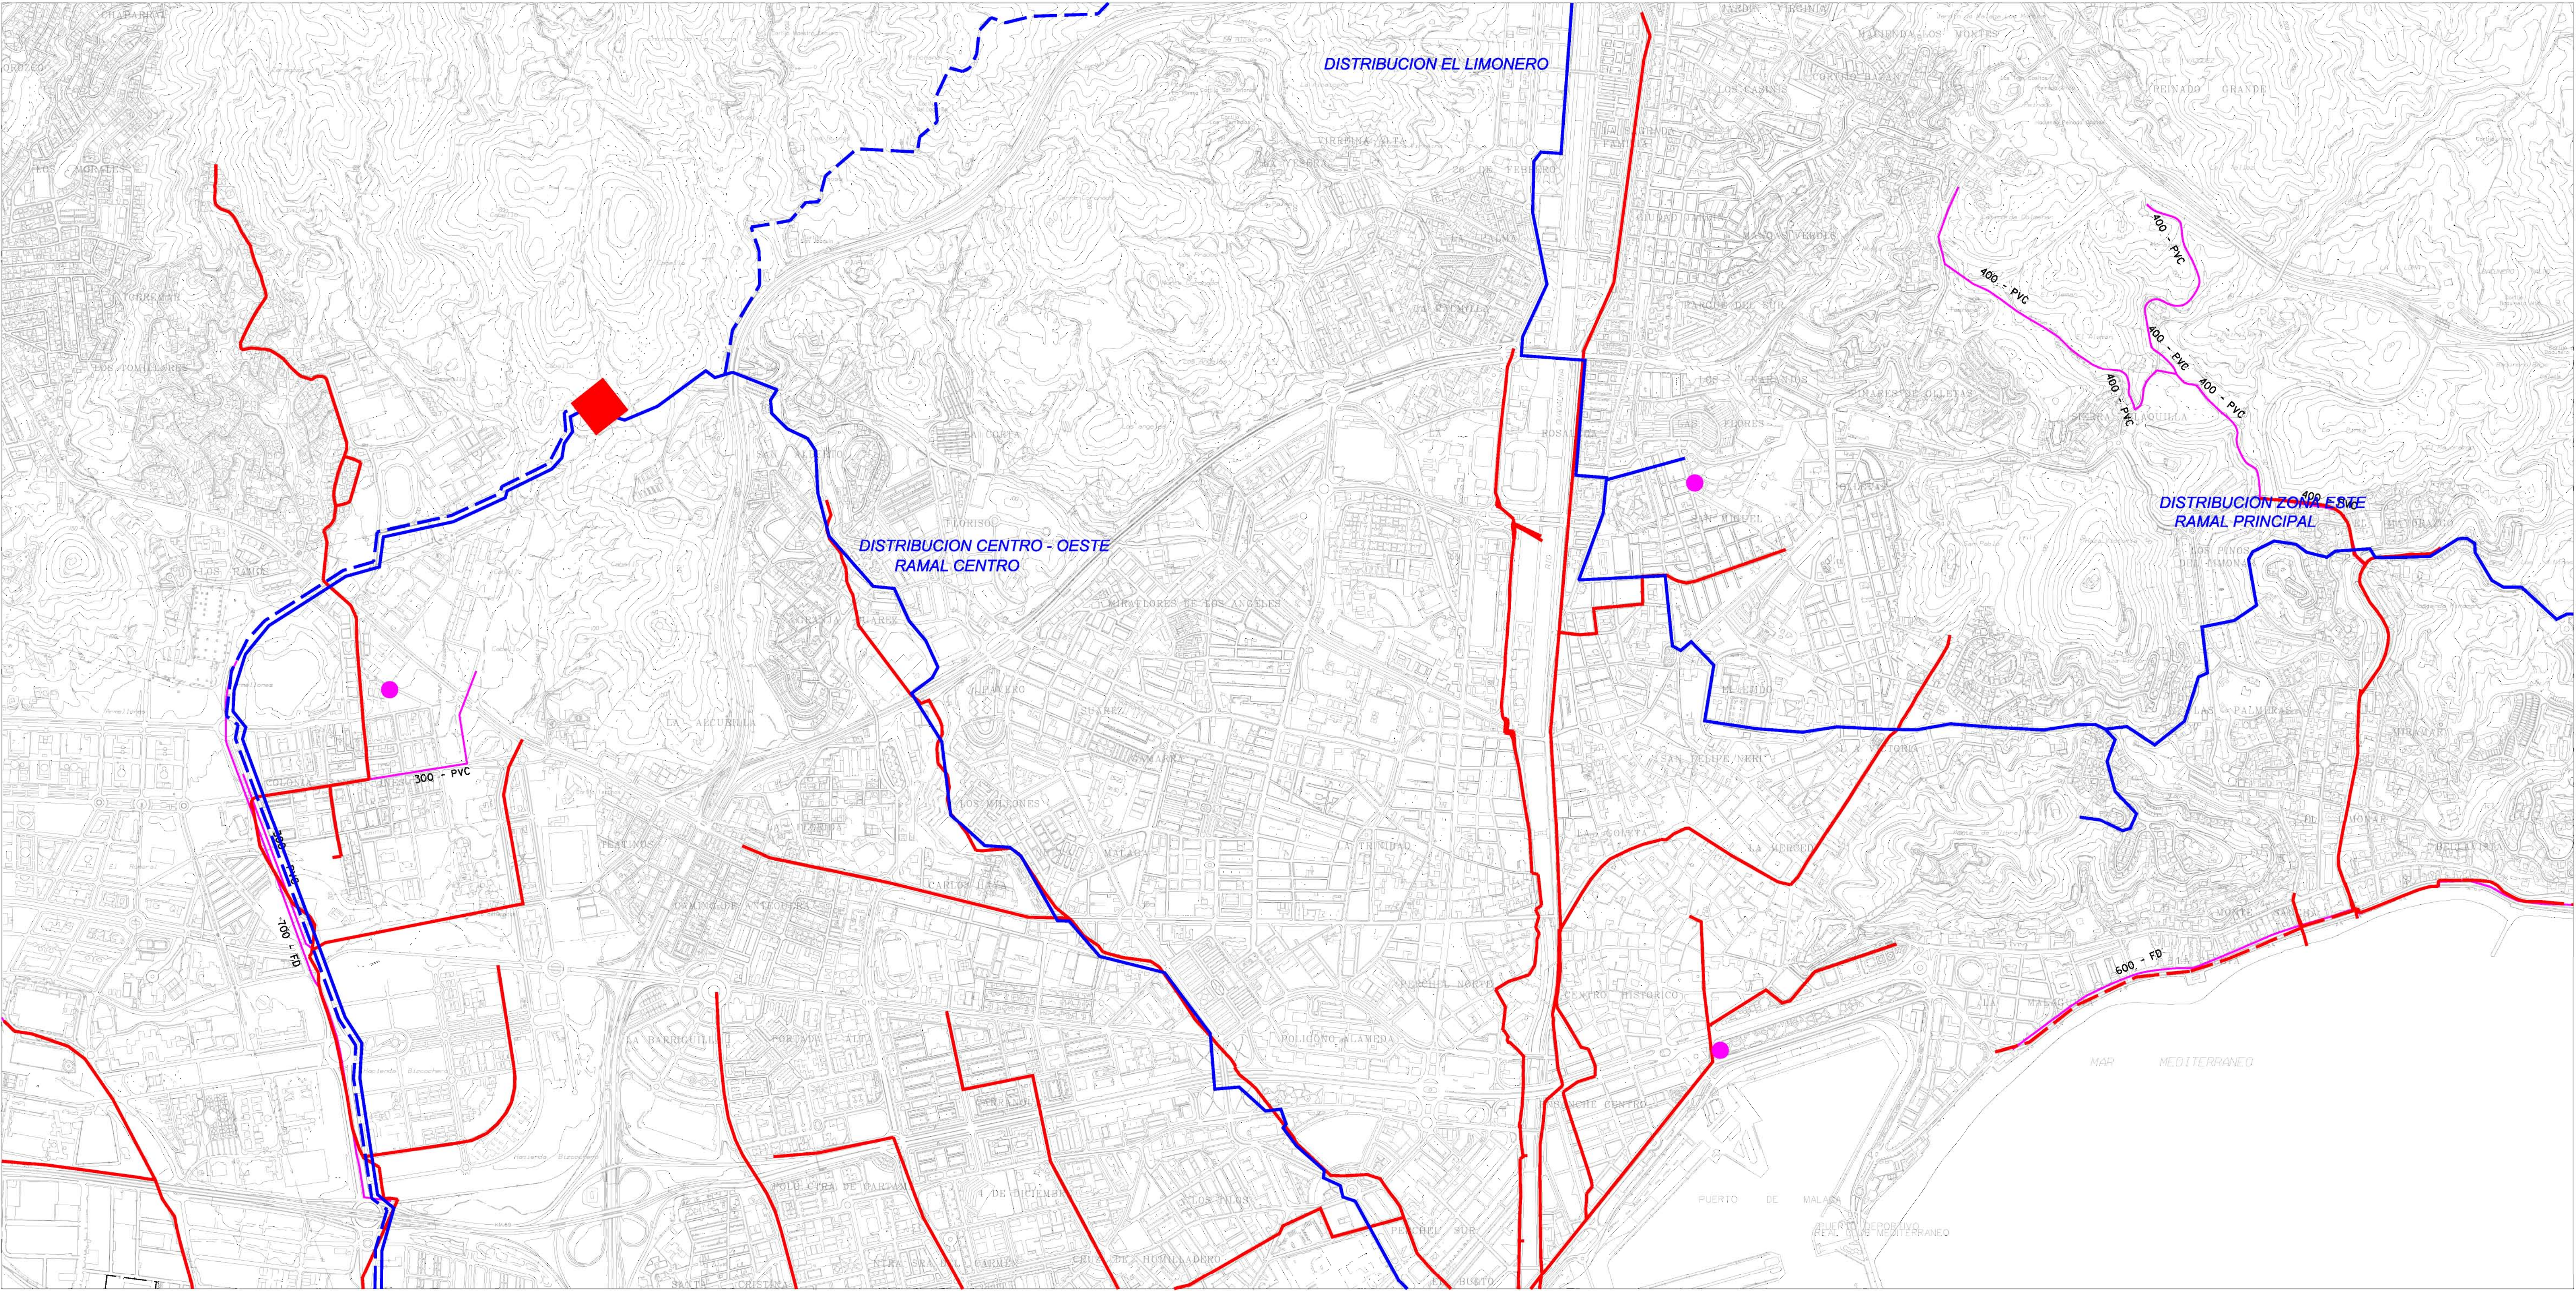

		INFRAESTRUCTURAS ACTUALES		INFRAESTRUCTURAS FUTURAS	
		VOLUMENES (hm ³ /año)	CAUDAL MEDIO(l/s)	VOLUMENES (hm ³ /año)	CAUDAL MEDIO(l/s)
1	PEÑON DEL CUERVO	13,31	422,13	13,31	422,13
2	GUADALHORCE	96,57	3.062,24	69,93	2.217,48
3	CAMPANILLAS	—	—	26,64	844,76
T	TOTAL	109,88	3.484,37	109,88	3.484,37

RED GENERAL DE SANEAMIENTO	
RED ARTERIAL DE COLECTORES POR GRAVEDAD (EXISTENTES)	—
RED ARTERIAL DE COLECTORES POR BOMBEO (EXISTENTES)	—
EDAR EXISTENTE	■
EDAR PROYECTADO	■
COLECTORES PREVISTOS PEIB 1997	—
NUEVOS COLECTORES	—
TUBERIA DE DISTRIBUCIÓN DE AGUA REICLADA	—
TUBERIA DE IMPULSIÓN DE AGUA REICLADA	—
DEPÓSITO DE AGUA REICLADA	■
POZO DE CAPTACIÓN DE AGUA DE RIEGO	●

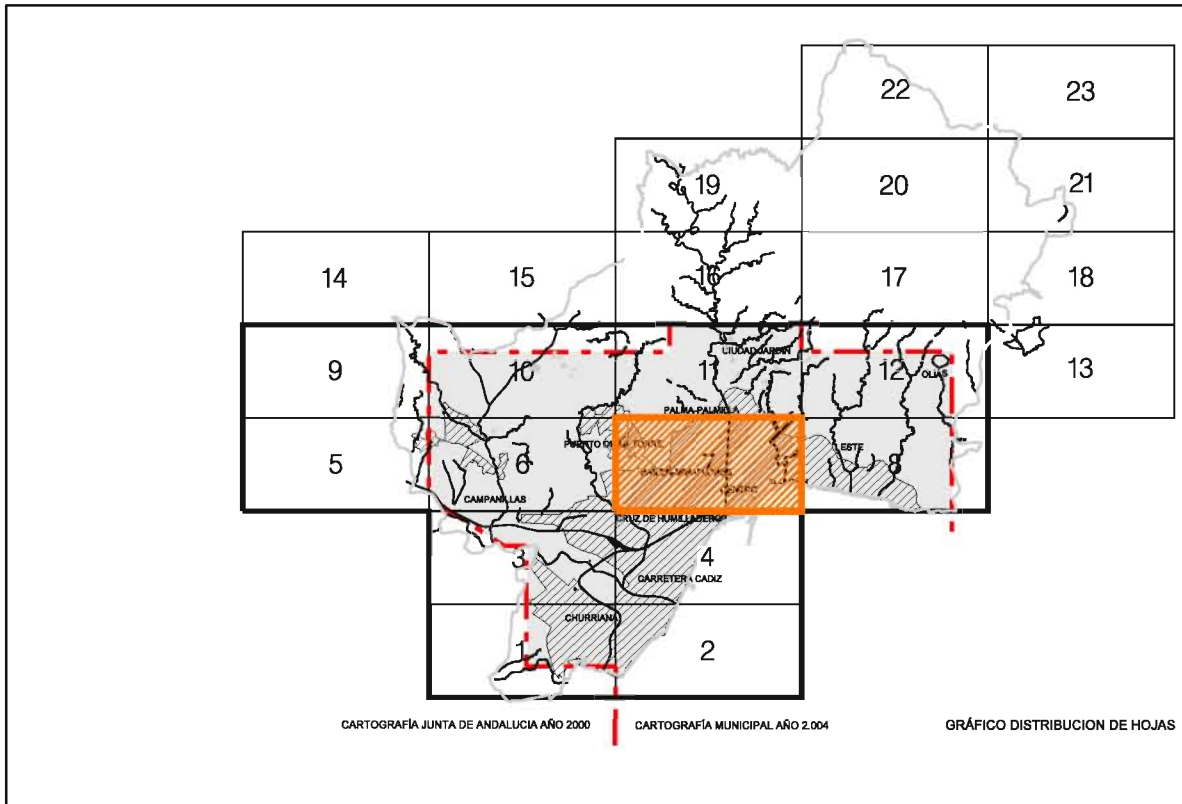

**Ayuntamiento de Málaga**
Aprobación Definitiva Documento de Subsanación de Deficiencias

PLAN GENERAL DE ORDENACIÓN URBANÍSTICA

Planos de Ordenación General		P.2
PLANO	Ordenacion General	
FECHA	MARZO 2011	HOJA
ESCALA	1 / 10.000	

Infraestructuras Básicas
P.2.8.2 Saneamiento y Depuracion

REDACCIÓN



gerencia municipal de urbanismo, obras e infraestructuras