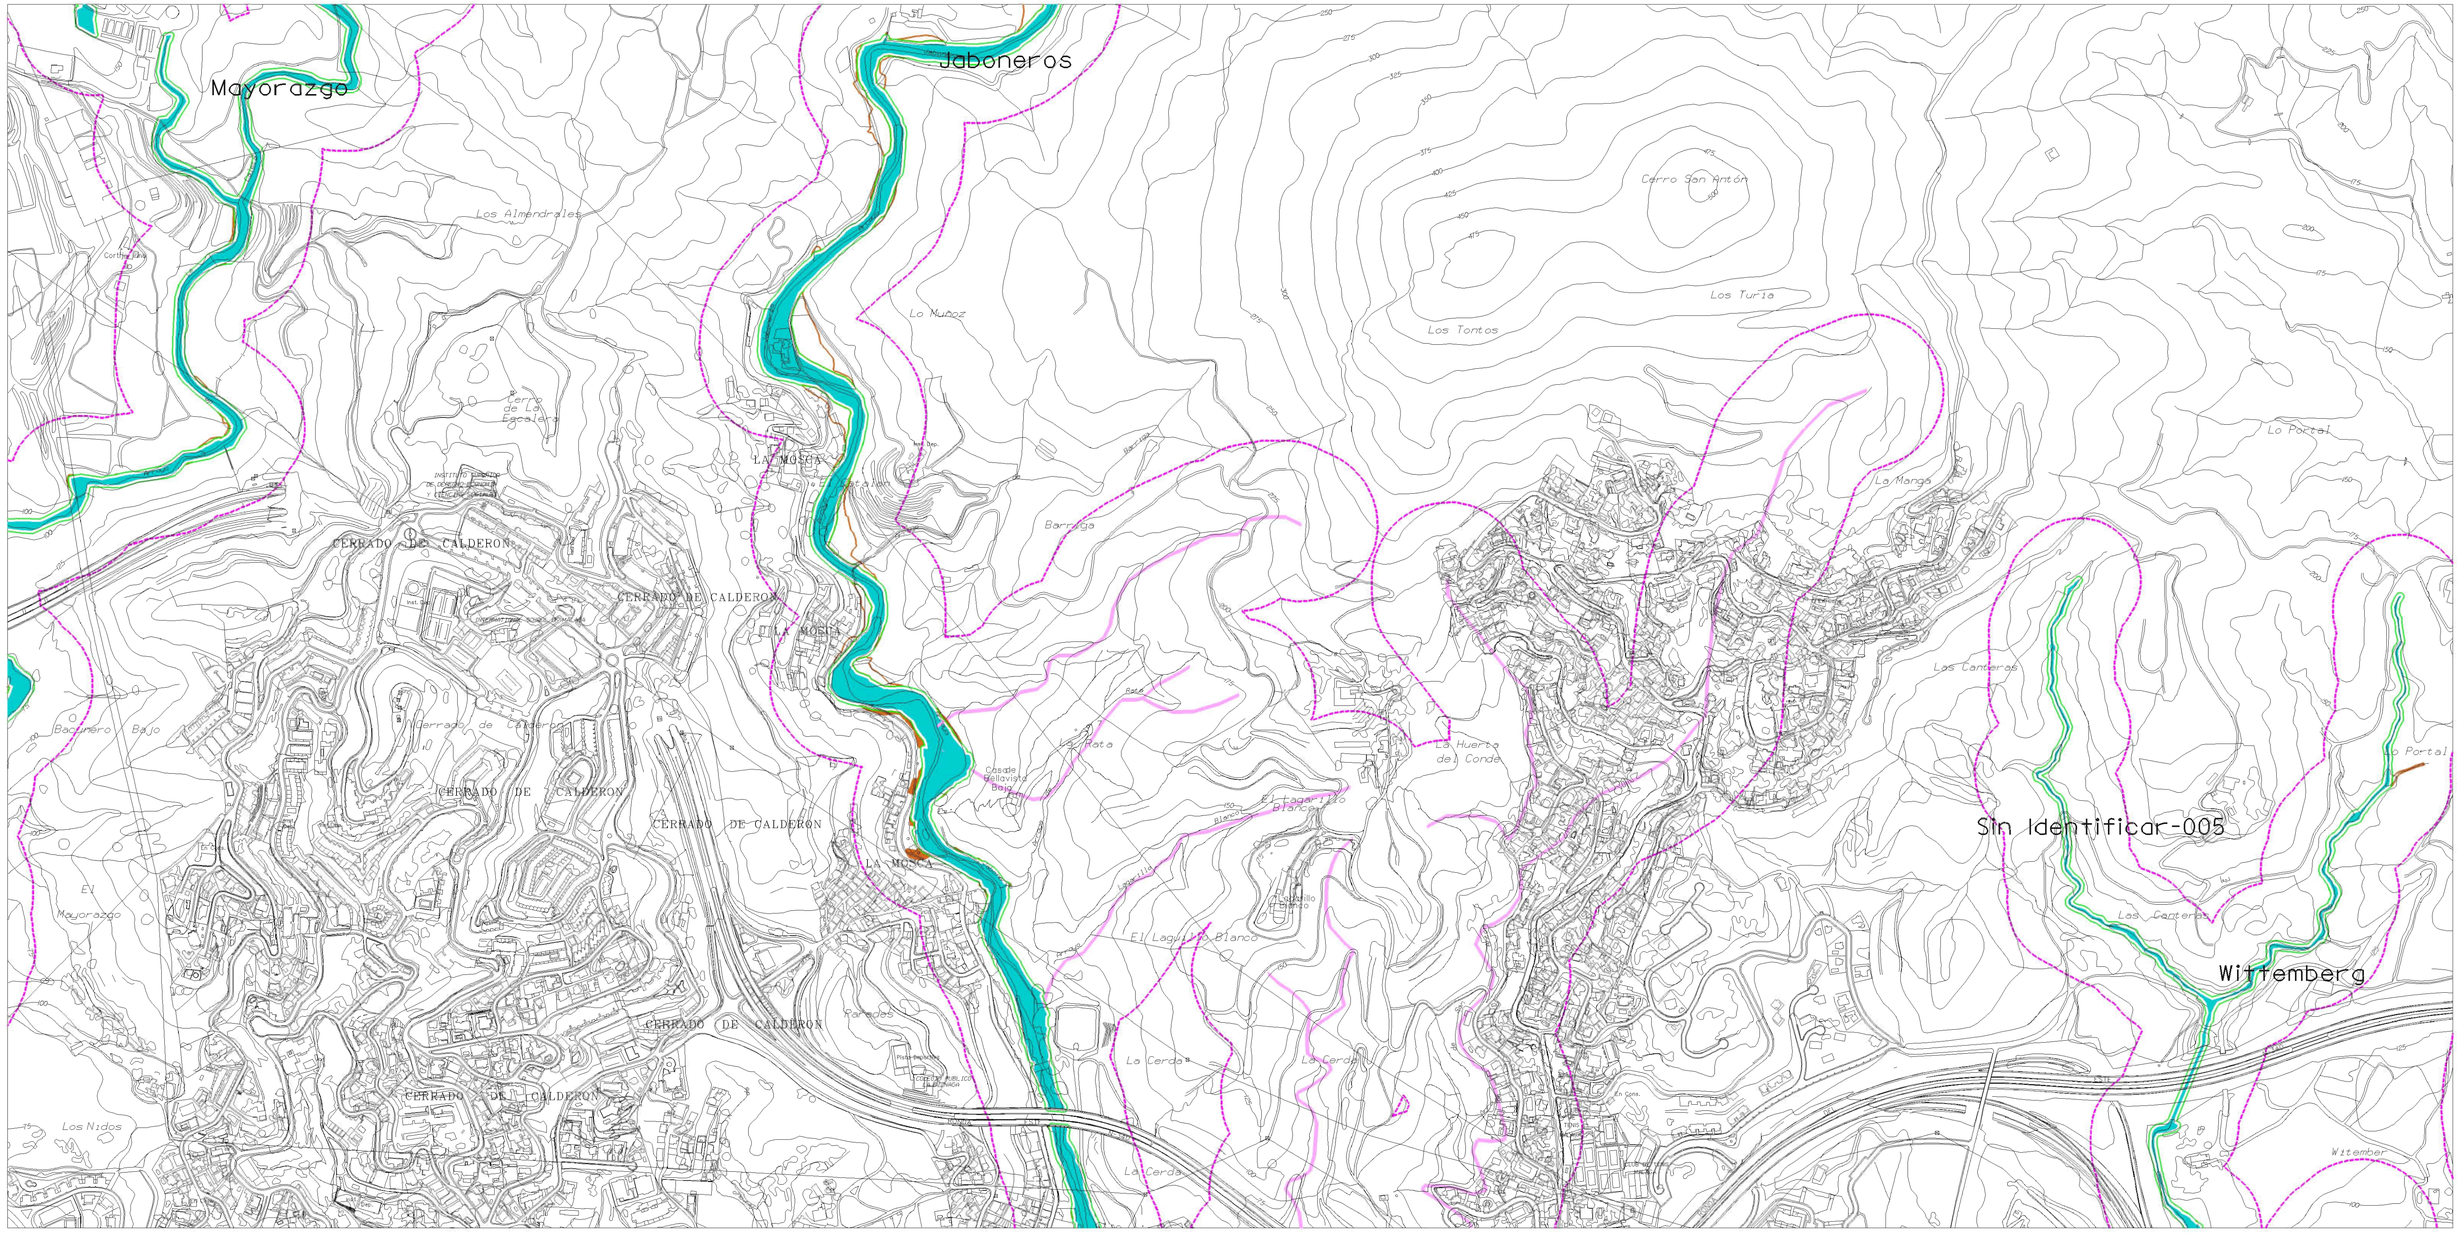

EJE DE ARROYOS

AFECCIONES PROPUESTAS

- DOMINIO PUBLICO HIDRAULICO
- LIMITE DE ZONA DE SERVIDUMBRE
- LIMITE DE ZONA INUNDABLE
- LIMITE DE ZONA DE POLICIA DE AGUA
- SUELOS CLASIFICADOS COMO URBANIZABLES EN PGOU 2.008

- DESLINDE MARITIMO-TERRESTRE APROBADO
- DESLINDE MARITIMO-TERRESTRE PROPUESTO
- LINEA DE RIBERA DEL MAR
- LINEA DE SERVIDUMBRE DE TRANSITO
- LINEA DE SERVIDUMBRE DE PROTECCION DE LA EDIFICACION

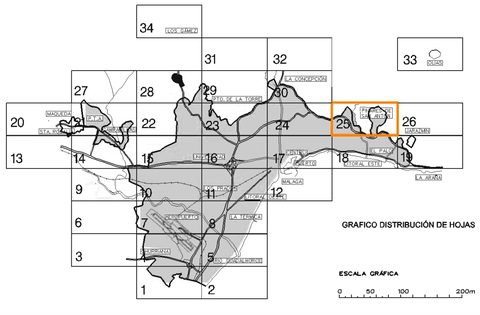

Ayuntamiento de Málaga

Documento de Aprobación Provisional

PLAN GENERAL DE ORDENACIÓN URBANÍSTICA

Planos de Información

I.5

PLANO: Hidrología superficial y costas. Dominio público y zonas inundables. Línea marítimo terrestre.

I.5.2.2 Planta de Afecciones Propuesta

FECHA: JUNIO 2010

ESCALA: 1 / 5.000

HOJA: 25 /34

REDACCIÓN

gerencia municipal de urbanismo, obras e infraestructuras