


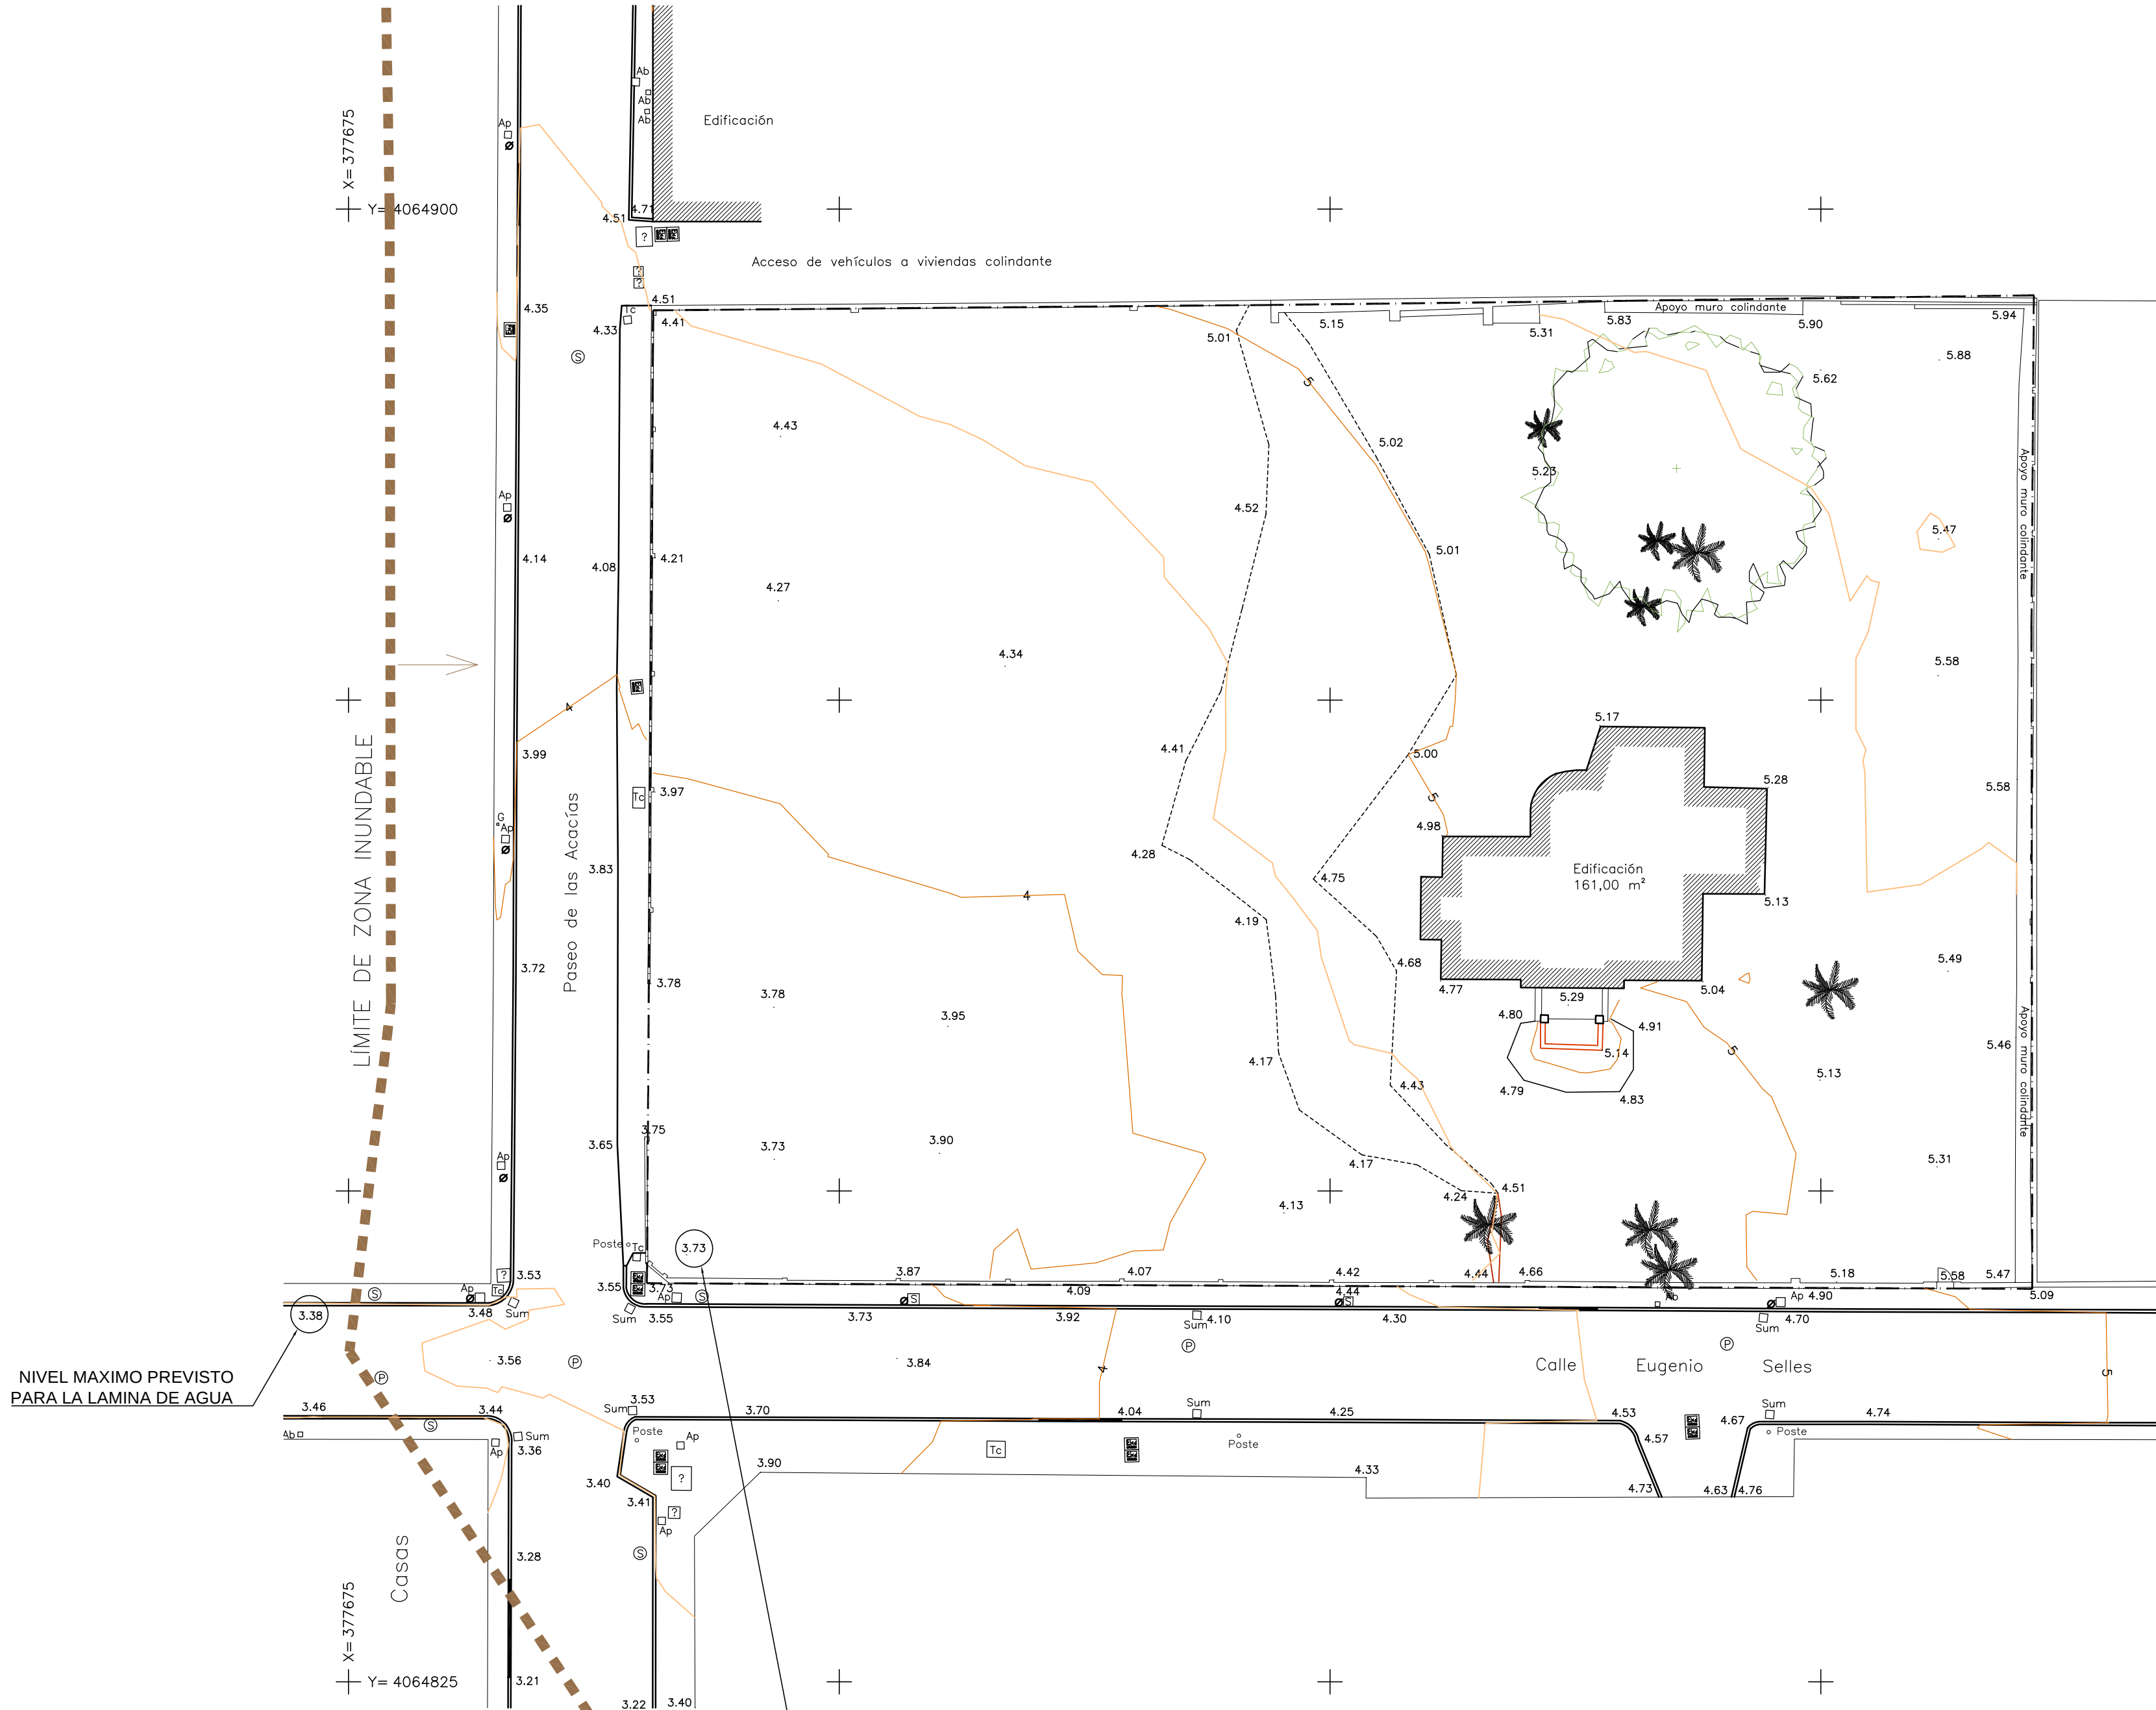

NIVEL MAXIMO PREVISTO PARA LA LAMINA DE AGUA

Casas

LA COTAS DE NIVELES DE LA PARCELA ESTAN SIEMPRE POR ENCIMA DE LA LAMINA DE AGUA PREVISTA PARA EL ARROYO JABONEROS

LA PARCELA NO ESTA AFECTADA POR LA LAMINA DE AGUA PREVISTA PARA EL ARROYO JABONEROS

ESTUDIO DE DETALLE LE.11 "VILLA LUISA"

PROPIEDAD	PROMOCIONES ALFA 94 S.L. Y POPPER AND MISES S.L.			EXPEDIENTE	16-10	ARQUITECTOS	
SITUACION	C/ EUGENIO SELLES ESQ. PASEO DE LAS ACACIAS, MALAGA			FECHA	ENERO-17		
PLANO	TOPOGRAFICO ACTUAL Y AFEECCION DE LA MAXIMA GRECIADA DE LA LAMINA DE AGUA DEL ARROYO JABONEROS			ESCALA	1:250		
				PLANO Nº	02		

