


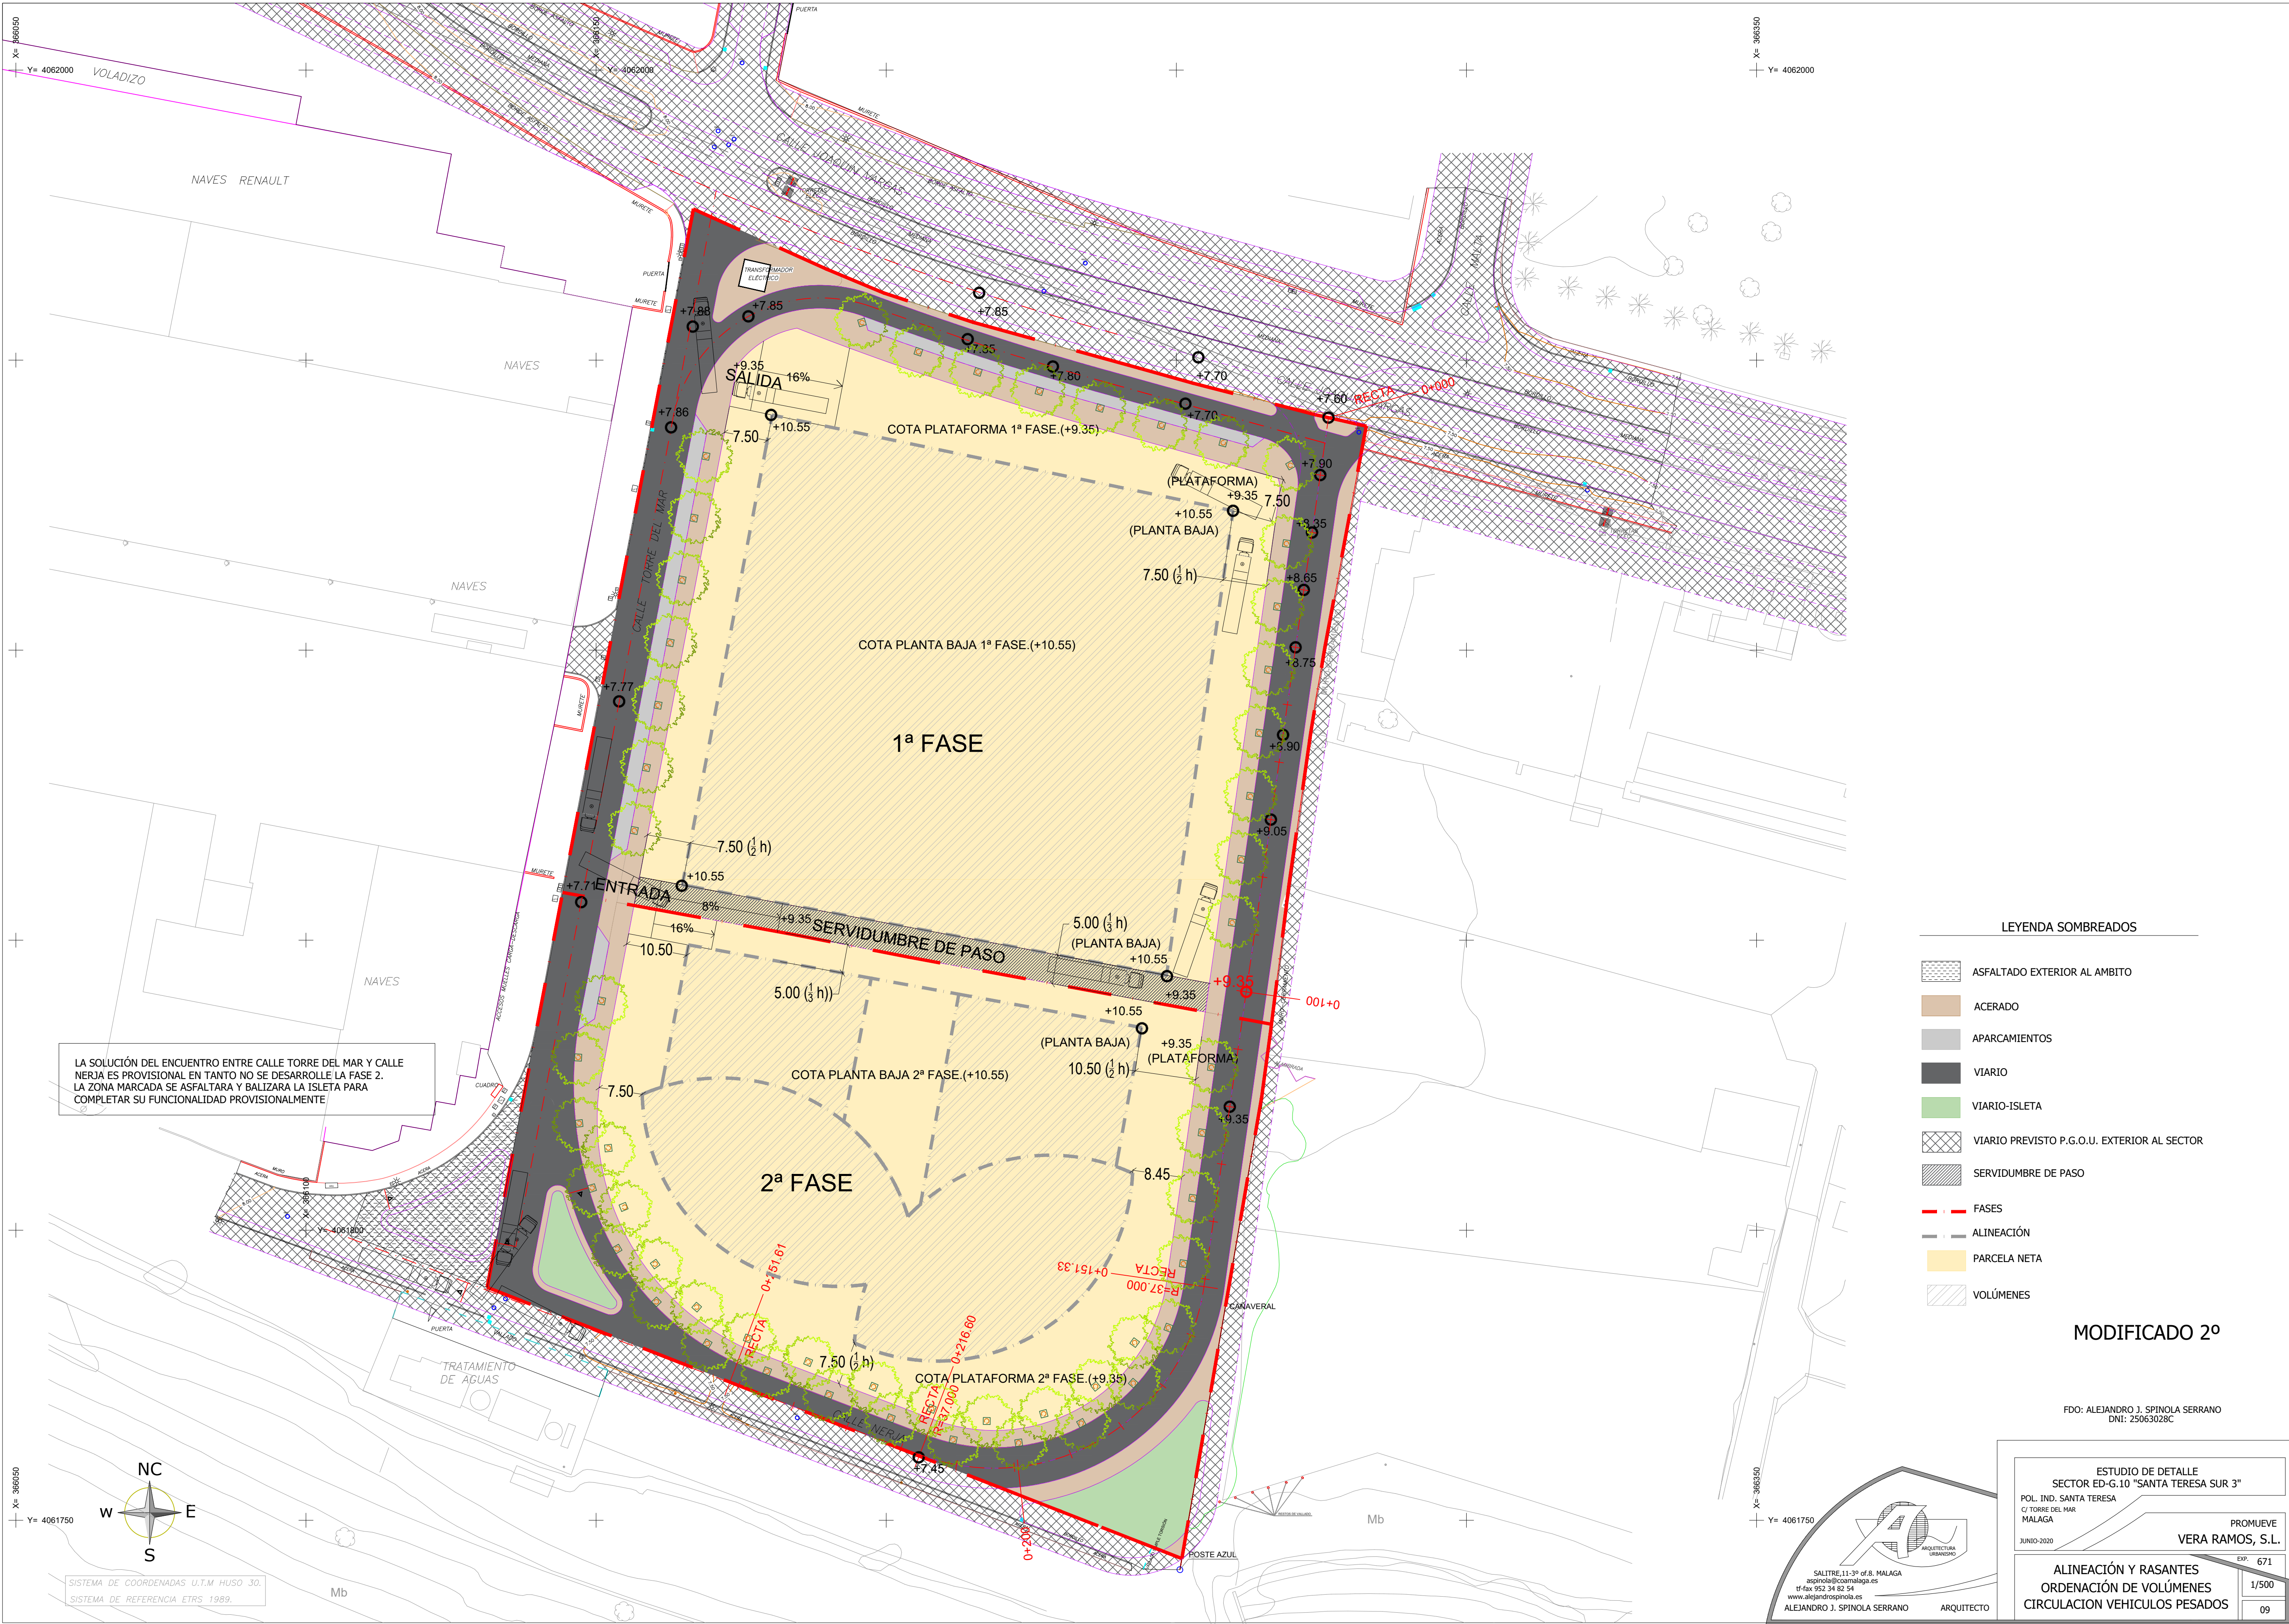

LA SOLUCIÓN DEL ENCUENTRO ENTRE CALLE TORRE DEL MAR Y CALLE NERJA ES PROVISIONAL EN TANTO NO SE DESARROLLE LA FASE 2. LA ZONA MARCADA SE ASFALTARÁ Y BALIZARÁ LA ISLETA PARA COMPLETAR SU FUNCIONALIDAD PROVISIONALMENTE

LEYENDA SOMBRADOS

- ASFALTADO EXTERIOR AL AMBITO
- ACERADO
- APARCAMIENTOS
- VIARIO
- VIARIO-ISLETA
- VIARIO PREVISTO P.G.O.U. EXTERIOR AL SECTOR
- SERVIDUMBRE DE PASO
- FASES
- ALINEACIÓN
- PARCELA NETA
- VOLUMENES

MODIFICADO 2º

FDO: ALEJANDRO J. SPINOLA SERRANO
DNI: 25063028C

ESTUDIO DE DETALLE
SECTOR ED-G.10 "SANTA TERESA SUR 3"

POL. IND. SANTA TERESA
C/ TORRE DEL MAR
MALAGA

JUNIO 2020


PROMUEVE
VERA RAMOS, S.L.

EXP. 671

1/500

09

ALINEACIÓN Y RASANTES
ORDENACIÓN DE VOLUMENES
CIRCULACIÓN VEHÍCULOS PESADOS

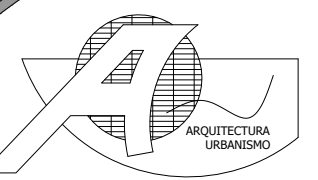

SAITRE, 11-3º of 8, MALAGA
spinoles@comalag.es
tlfax 952 34 62 54
www.alejandroserrano.es
ALEJANDRO J. SPINOLA SERRANO
ARQUITECTO

Código Seguro De Verificación	/Z1gXDWJlW4bMc78LmDo8g==	Estado	Fecha y hora
Firmado Por	José Carlos Lanza Díaz	Firmado	16/09/2020 09:32:01
Observaciones		Página	1/1
Un De Verificación	https://valida.malaga.eu/verifirma/code//Z1gXDWJlW4bMc78LmDo8g==		

