


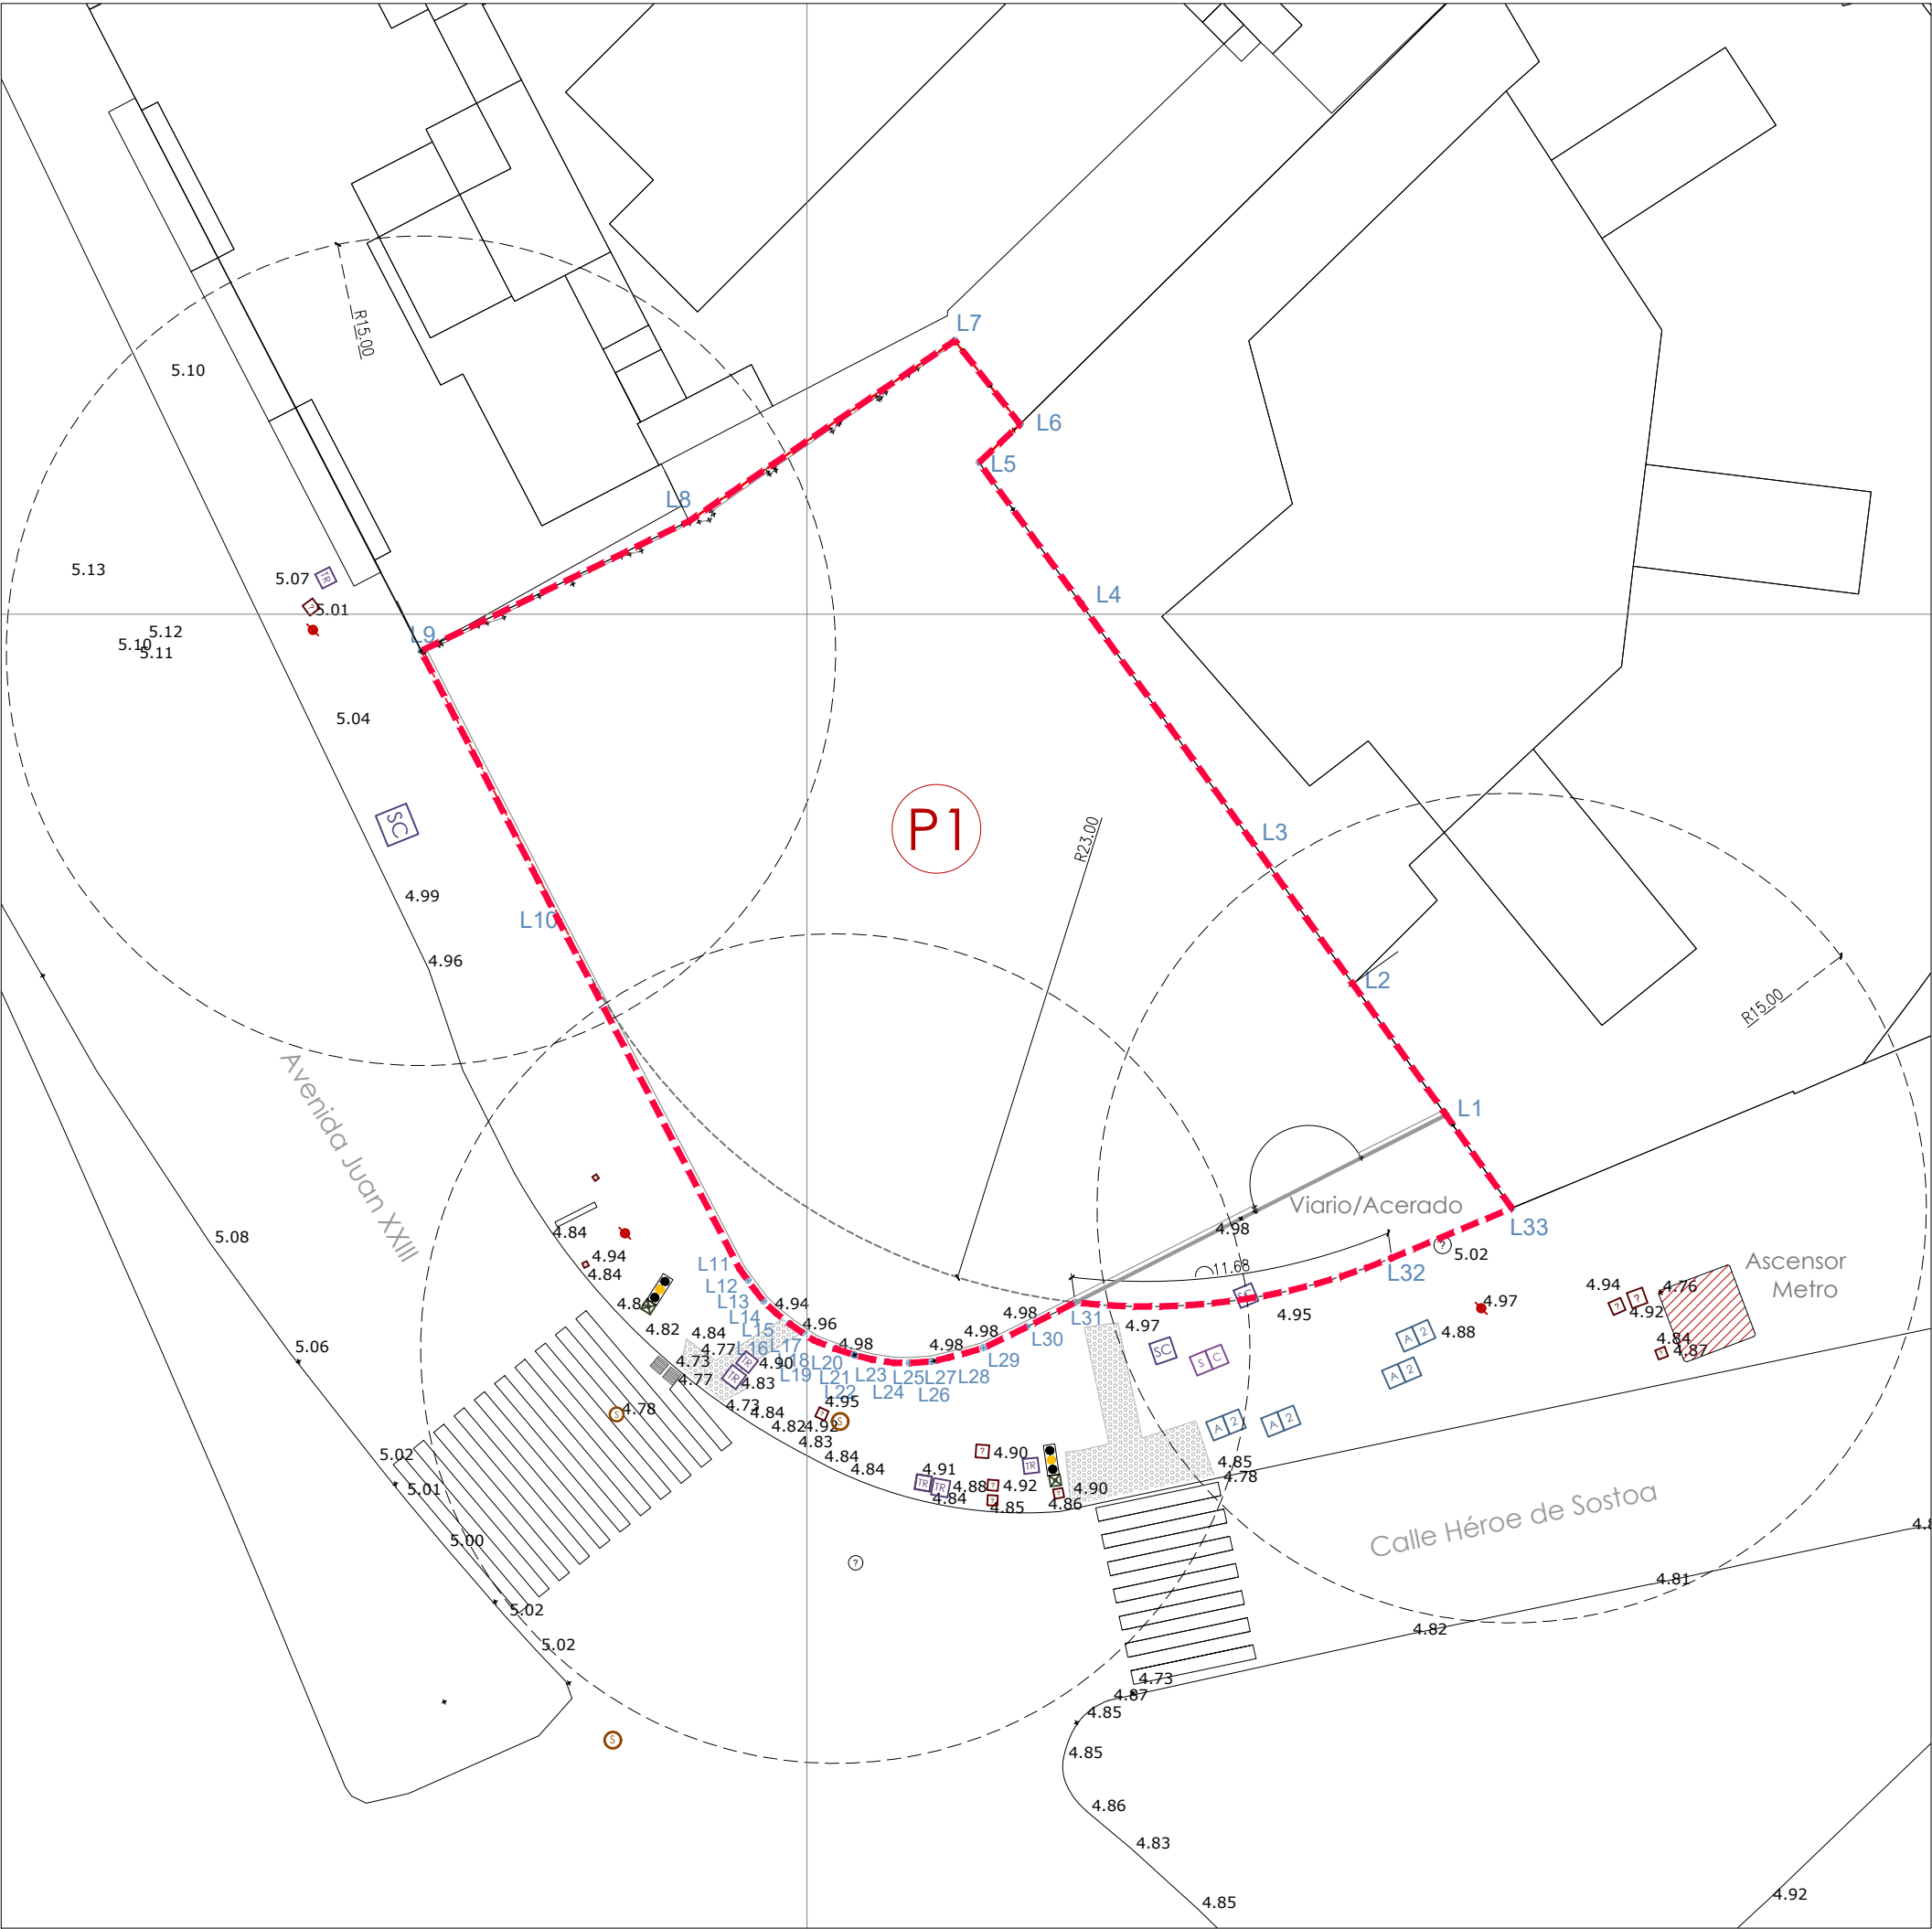

LÍMITE ESTUDIO DE DETALLE		
P1		
	x	y
L1	371323,1200	4063031,8880
L2	371319,7486	4063036,6356
L3	371316,0155	4063041,8926
L4	371309,9092	4063050,3951
L5	371306,2232	4063055,4885
L6	371307,7128	4063056,8670
L7	371305,3509	4063059,8909
L8	371295,7375	4063053,3604
L9	371286,0459	4063048,6701
L10	371291,0180	4063038,9230
L11	371297,5681	4063026,3185
L12	371297,8620	4063025,9120
L13	371298,1370	4063025,5370
L14	371298,4280	4063025,1650
L15	371298,8975	4063024,7165
L16	371299,3720	4063024,3466
L17	371299,3990	4063024,3260
L18	371299,8340	4063024,0215
L19	371300,2430	4063023,7480
L20	371300,4049	4063023,6781
L21	371301,0332	4063023,4393
L22	371301,6763	4063023,2227
L23	371301,7306	4063023,2094
L24	371302,3529	4063023,0515
L25	371302,9268	4063022,9631
L26	371303,1350	4063022,9290
L27	371303,6974	4063022,9172
L28	371304,4976	4063022,9713
L29	371306,3860	4063023,4660
L30	371307,9440	4063024,2190
L31	371309,7073	4063025,1141

LÍMITE ESTUDIO DE DETALLE		
VIARIO/ACERADO		
	x	y
L1	371323,1200	4063031,8880
L31	371309,7073	4063025,1141
L32	371321,1543	4063026,7183
L33	371325,4960	4063028,5192

SUPERFICIES ED. SEGÚN LEVANTAMIENTO TOPOGRÁFICO			
Parcelas Aportadas	Superficie m²	%	Origen
P1	728,80	43,28%	L. Topográfico
P2	625,50	37,14%	L. Topográfico
P3	286,70	17,02%	Hipótesis ED.
Viario/Acerado	43,00	2,55%	L. Topográfico
TOTAL ÁMBITO	1.684,00	100 %	Ficha PGOU

----- DELIMITACIÓN PARCELAS SUNC-O-LO.14
Superficie total Estudio de Detalle: 1.684 m²
*COORDENADAS UTM en sistema ETRS 89 Huso 30

