

INFRAESTRUCTURA VIARIA. INDICADOR LDÍA. ESTADO PREVISTO

ZONIFICACIÓN ACÚSTICA DEL TERRITORIO	
	SNU
	a-RESIDENCIAL
	b-INDUSTRIAL
	c-RECREATIVO Y DE ESPECTÁCULOS
	d-TERCIARIO
	e-SANTARIO, DOCENTE Y CULTURAL
	f-SISTEMAS GENERALES DE INFRAESTRUCTURAS DEL TRANSPORTE
	g-ESPACIOS NATURALES PROTEGIDOS
	h-TURISTICO


OBJETIVOS DE CALIDAD ACÚSTICA PARA RUIDO APLICABLES A ÁREAS URBANIZADAS EXISTENTES

Tipo de área acústica	Índices de ruido		
	Ld	Le	Ln
a Sectores del territorio con predominio de suelo de uso residencial.	65	65	55
b Sectores del territorio con predominio de suelo de uso industrial.	75	75	65
c Sectores del territorio con predominio de suelo de uso recreativo y de espectáculos.	73	73	63
d Sectores del territorio con predominio de suelo de uso terciario distinto del contemplado en c).	70	70	65
e Sectores del territorio con predominio de suelo de uso sanitario, docente y cultural que requiera una especial protección contra la contaminación acústica.	60	60	50
f Sectores del territorio afectados o sistemas generales de infraestructuras de transporte, u otros equipamientos públicos que los reclamen (1).	Sin deter- minar	Sin deter- minar	Sin deter- minar
g Zonas del territorio con espacios naturales protegidos.	60	60	50
h Sectores del territorio con predominio de suelo de uso turístico.	70	70	65

(e) Según Anexo II del RD.1367/2007

NIVELES SONOROS (dB(A))

	55-60
	60-65
	65-70
	70-75
	>75

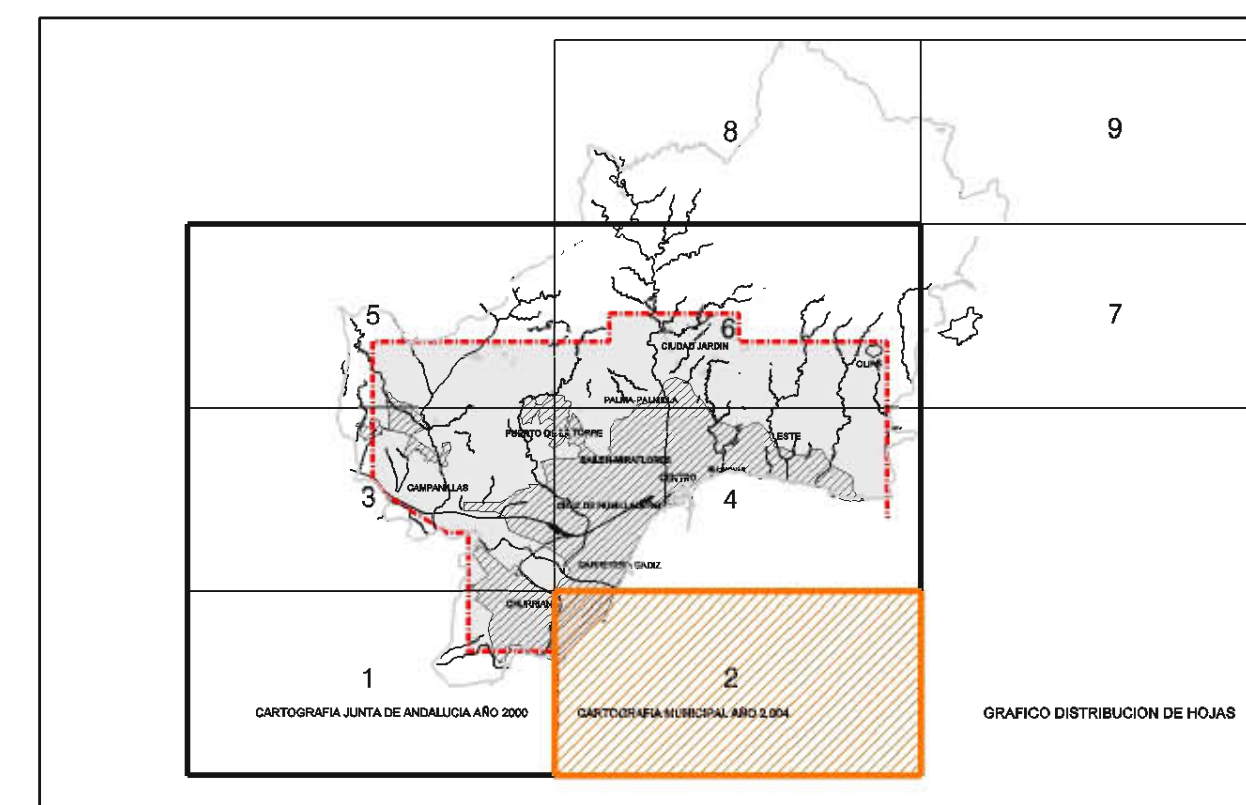

Ayuntamiento de Málaga

Documento de Aprobación Provisional

PLAN GENERAL DE ORDENACIÓN URBANÍSTICA

Planos de Ordenación

Afecciones Y Protecciones

P.2

Mapas de Conflicto. Estado Previsto.
P.2.11.4 Infraestructura Vial Lda

FECHA
JUNIO 2010

ESCALA
1 / 20.000

HOJA
2/6

REDACCIÓN

gerencia municipal de urbanismo, obras e infraestructuras

