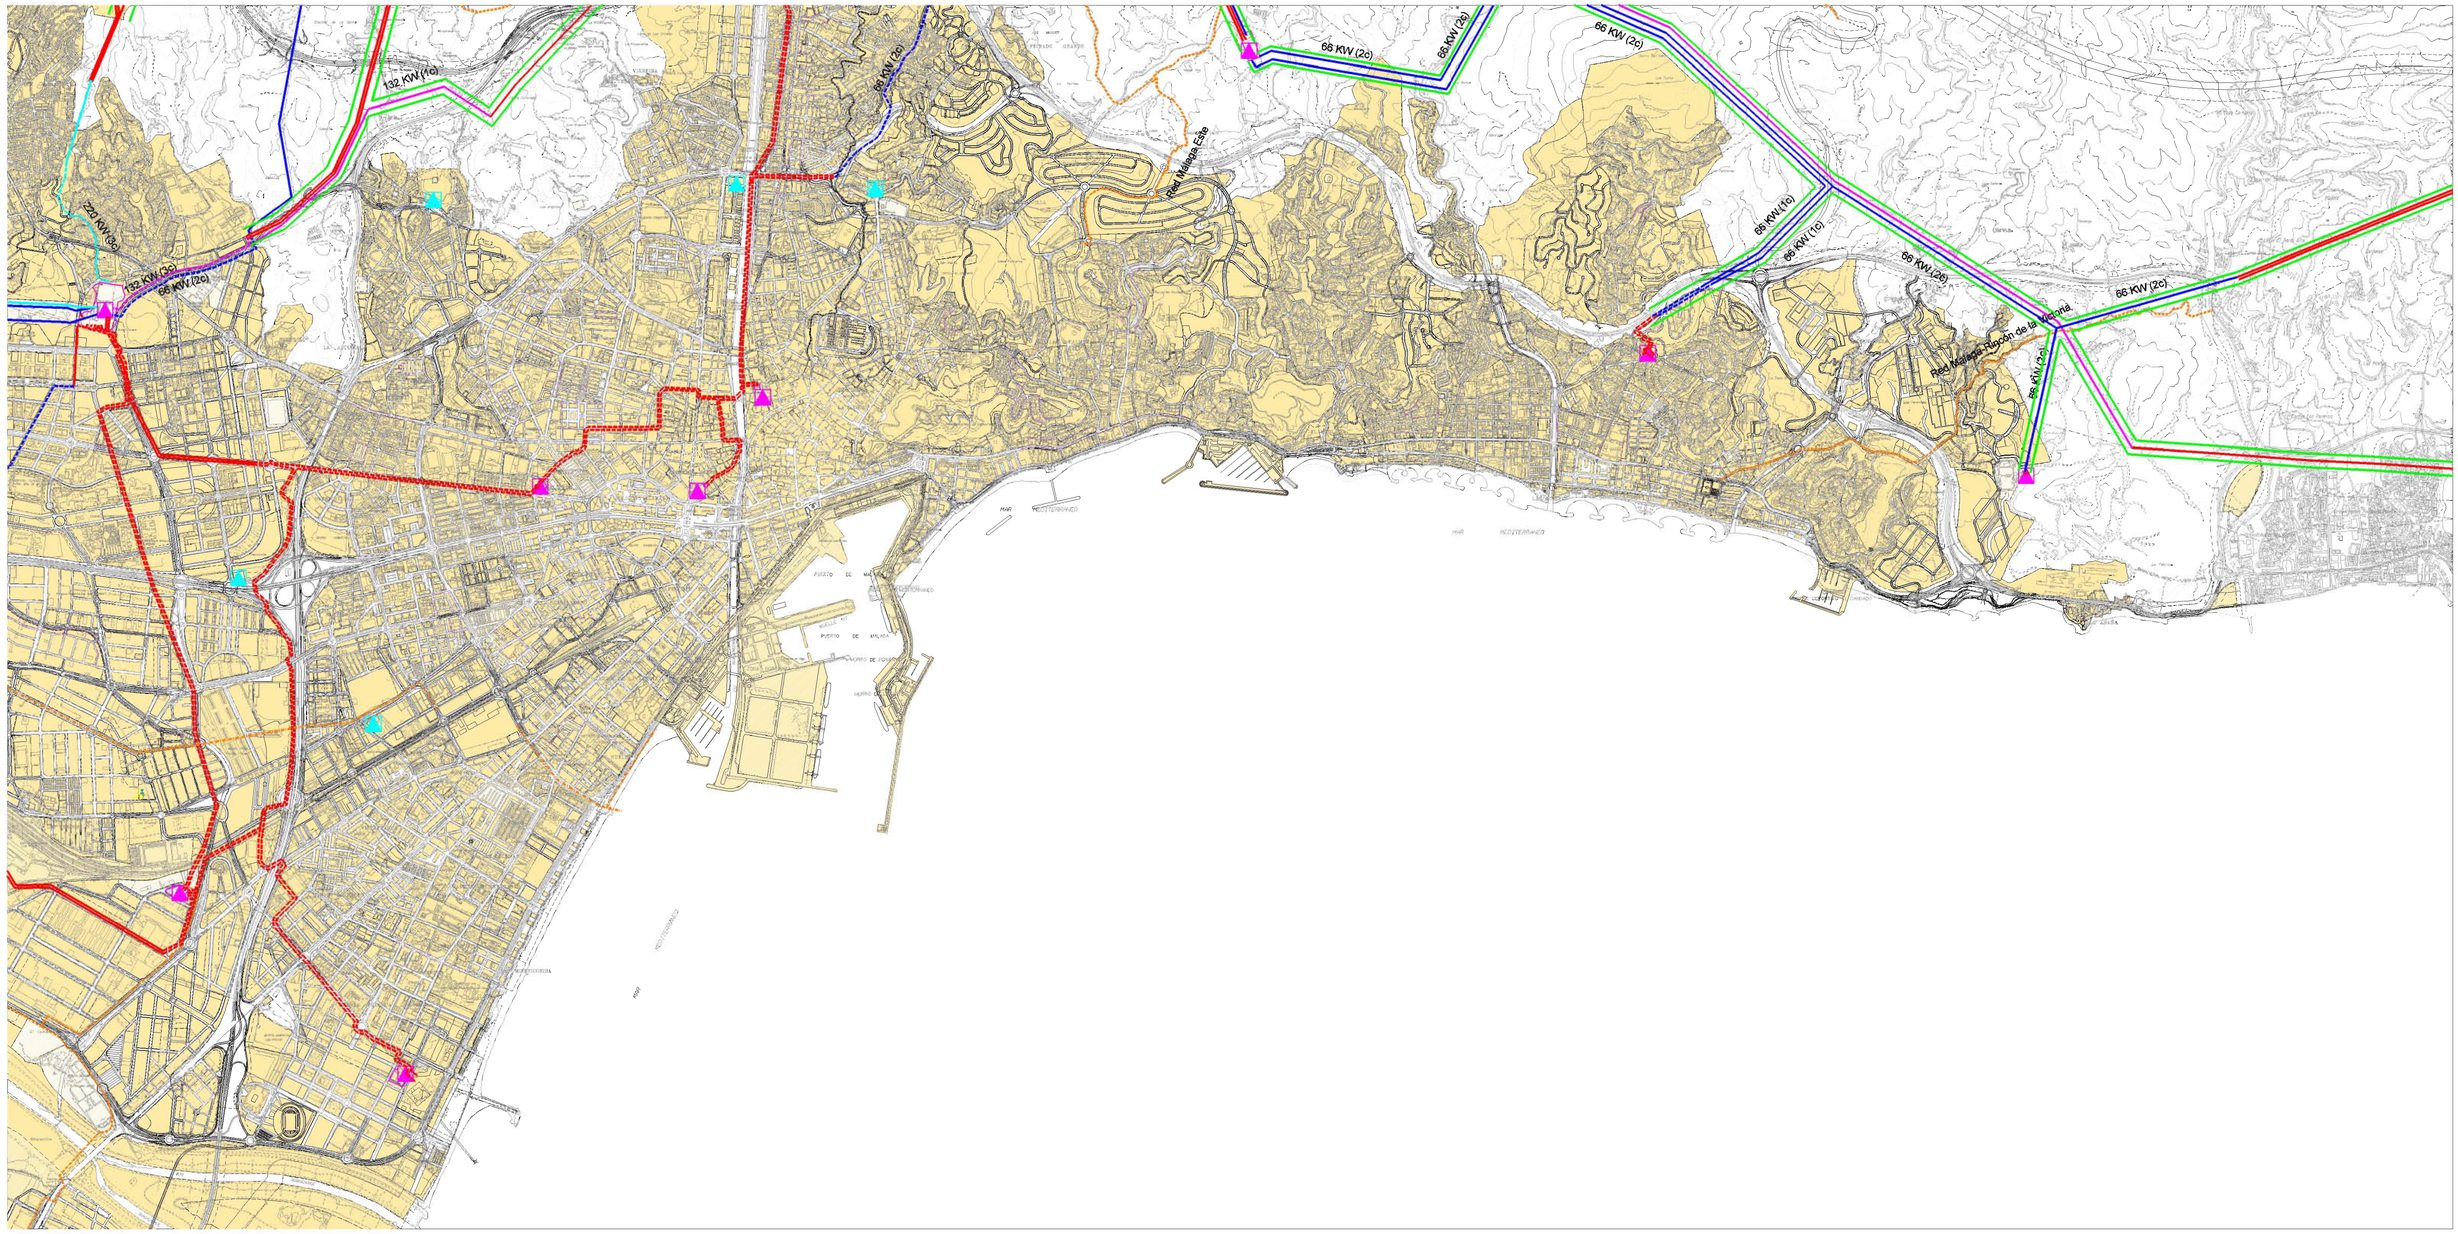

INFRAESTRUCTURAS ENERGETICAS

- LINEAS AEREAS DE A.T. EXISTENTES
- LINEAS SOTERRADAS DE A.T. EXISTENTES
- PASILLOS AEREOS DE A.T. PROPUESTOS
- LINEAS AEREAS PROPUESTAS DE 66 KW.
- LINEAS SOTERRADAS PROPUESTAS DE 66 KW.
- LINEAS AEREAS PROPUESTAS DE 132 KW.
- LINEAS SOTERRADAS PROPUESTAS DE 132 KW.
- LINEAS AEREAS PROPUESTAS DE 220 KW.
- LINEAS SOTERRADAS PROPUESTAS DE 220 KW.
- OLEODUCTO MALAGA-PUERTOLLANO
- GASEODUCTOS
- SUBESTACIONES ELECTRICAS EXISTENTES
- SUBESTACIONES ELECTRICAS PROPUESTAS
- CENTRAL CICLO COMBINADO

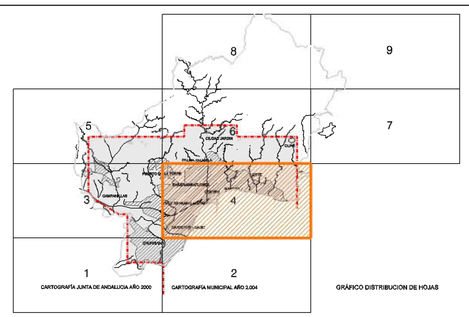

Ayuntamiento de Málaga

Documento de Aprobación Provisional

PLAN GENERAL DE ORDENACIÓN URBANÍSTICA

Planos de Ordenación — P.2

PLANO: Ordenación General

FECHA: JUNIO 2010

Infraestructuras Bàsicas
P.2.6.3 Infraestructuras Energéticas

ESCALA: 1 / 20.000

HOJA: 4/9

REDACCIÓN

gerencia municipal de urbanismo, obras e infraestructuras