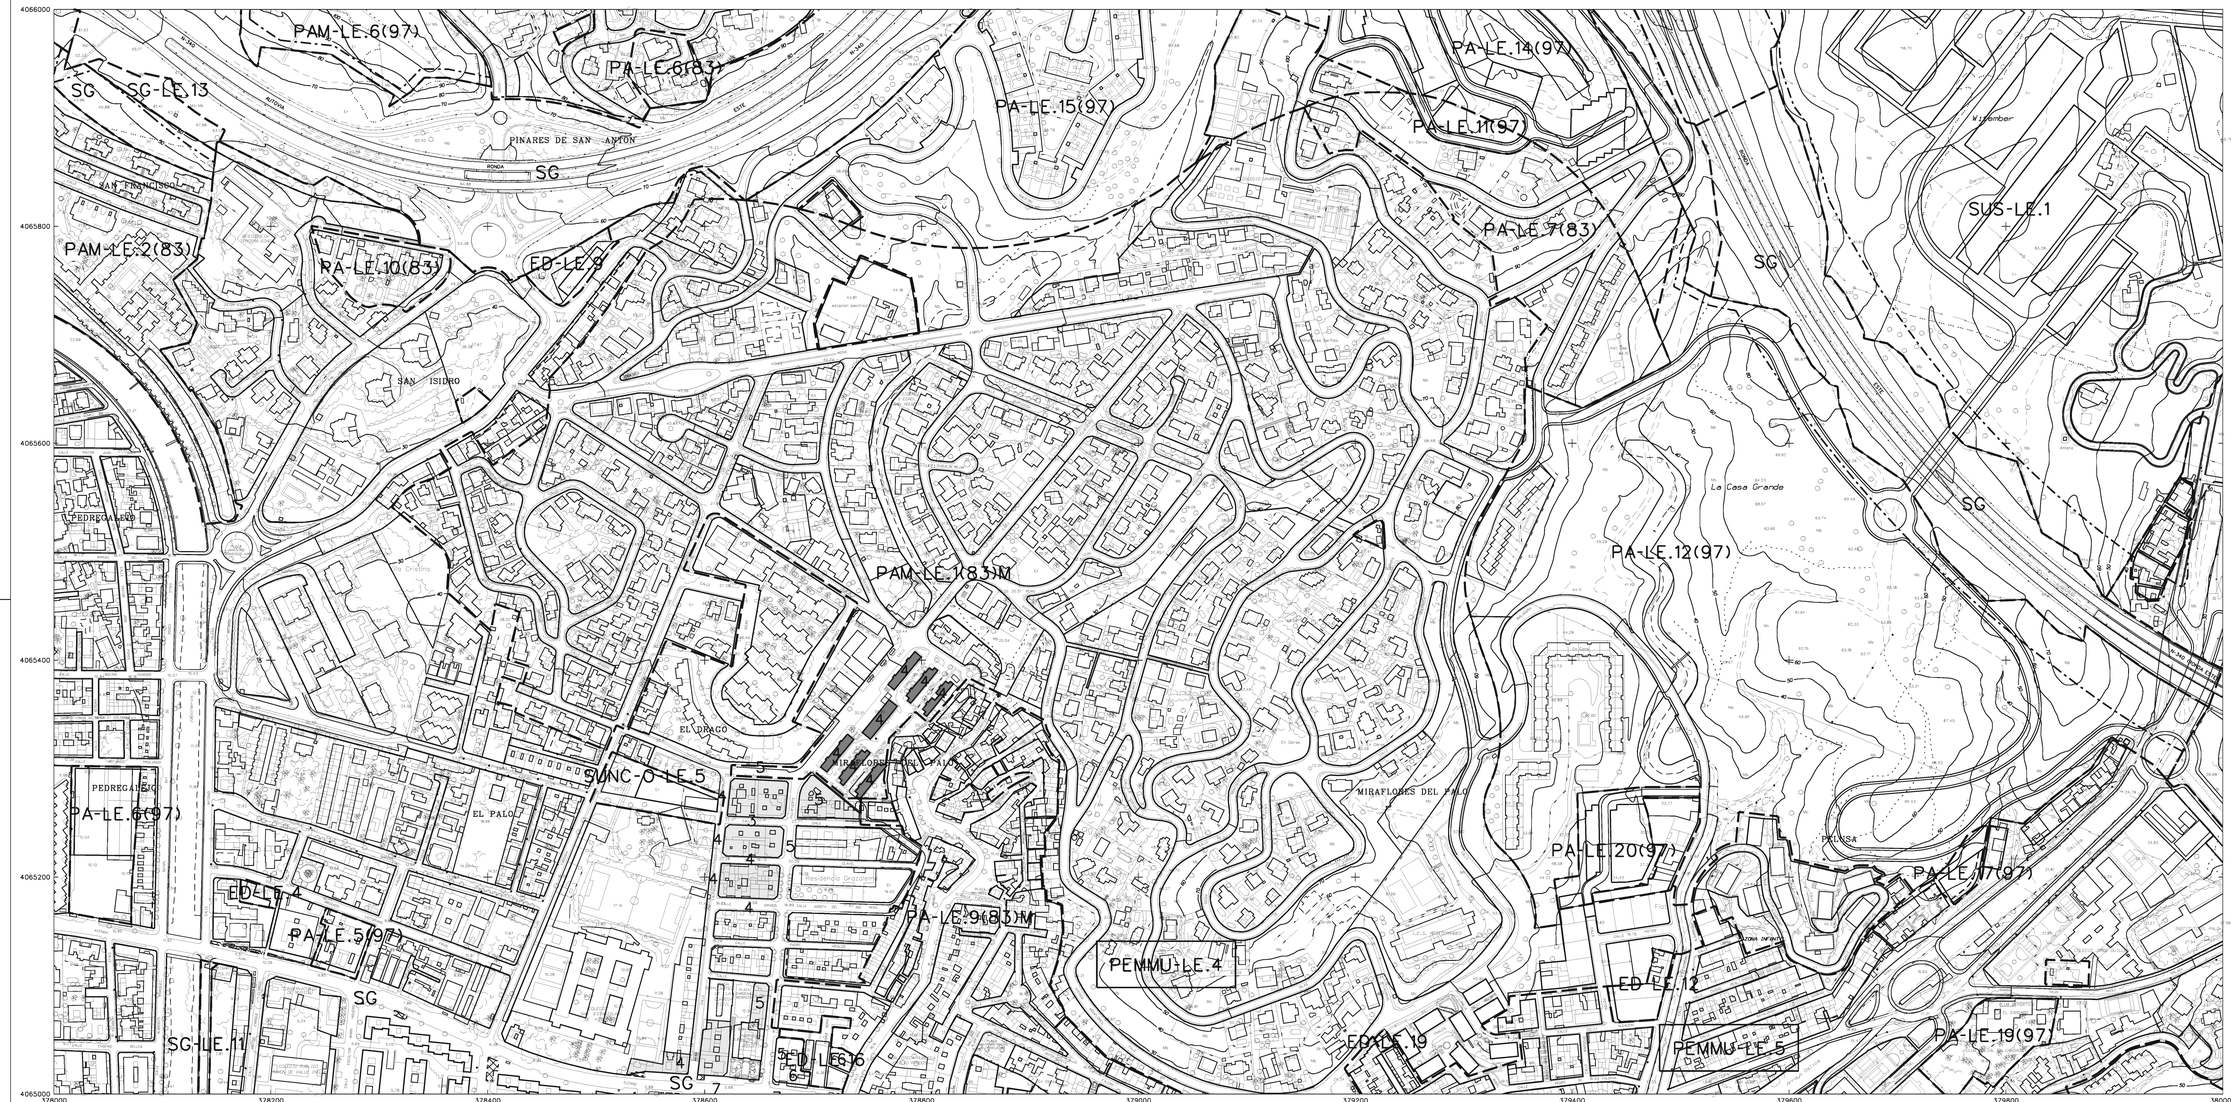

NOMENCLATURA:

- ALINEACION EXTERIOR DE PARCELA
- ALINEACION DE PARCELA Y DE EDIFICACION
- ACTUACIONES EN SUELO URBANO Y URBANIZABLE
- LIMITE DEL SUELO URBANO Y PROTECCION DE SISTEMAS DE COMUNICACIONES
- LIMITE DEL TERMINO MUNICIPAL

- LINEA DE RIBERA DEL MAR
- DESLINDE MARITIMO TERRESTRE APROBADO
- DESLINDE MARITIMO TERRESTRE PROPUESTO
- LINEA DE SERVIDUMBRE DE PROTECCION DE LA EDIFICACION
- LINEA DE EDIFICACION
- SISTEMA GENERAL METROPOLITANO - LINEA DE METRO

ALTURA DE LA EDIFICACION EN NUMERO DE PLANTAS INCLUIDA LA BAJA:

- EN EL TRAMO DE CALLE
- EN EL TRAMO DE FACHADA DE LA MANZANA
- EN LA MANZANA

ORDENANZA PARTICULAR DE LA EDIFICACION:

- MANZANA CERRADA (MC)
- ORDENACION ABIERTA (OA-2)
- OTRAS ORDENANZAS

Ayuntamiento de Málaga

gerencia municipal de urbanismo, obras e infraestructuras

Documento de Aprobación Provisional

PLAN GENERAL DE ORDENACIÓN URBANÍSTICA

Planos de Ordenación

PLANO: Ordenación General

P.2.9 Alineaciones, Alturas y Rasantes.

FECHA: JUNIO 2010

ESCALA: 1 / 2.000

HOJA: 10.K

P.2