

- PB** POZO BOMBO
- PV** POZO VENTILACIÓN
- SE** SALIDA EMERGENCIA CON TRAMPILLA HIDRÁULICA
- TAR** TANQUE ALMACENAMIENTO RESIDUOS
- LÍNEAS DE FENCAS
- LÍMITE DE EXPROPIACION 1ª FASE
- LÍMITE DOMINIO PÚBLICO FERROVIARIO DE RENFE
- AMBITO DEL PROYECTO MUNICIPAL NUEVA AVENIDA-PARQUE
- 0.1 DOMINIO PÚBLICO FERROVIARIO DE RENFE
- 0.2 DOMINIO PÚBLICO ADQUIRIDO OBRAS SOTERRAMIENTO
- 0.3 VÍARIO PÚBLICO
- EXPROPIACION
- OCUPACION TEMPORAL
- EXPROPIACIONES TOTALES

- PARCELAS PRIVADAS**
- TERMINO MUNICIPAL
- | | |
|------------------|--|
| MUNICIPIO | NÚMERO DE ORDEN O EXPROPIACION |
| N | |
| P | NÚMERO DE POLIGONO / MANZANA CATASTRAL |
| C | |
- NÚMERO DE PARCELA CATASTRAL
- PARCELAS MUNICIPALES**
- TERMINO MUNICIPAL
- | | |
|------------------|--|
| MUNICIPIO | NÚMERO DE ORDEN O EXPROPIACION |
| N | |
| P | NÚMERO DE POLIGONO / MANZANA CATASTRAL |
| C | |
- NÚMERO DE PARCELA CATASTRAL

AMBITO DEL PLAN



PLAN GENERAL DE ORDENACION URBANÍSTICA

PROPIEDAD:

DAECA COMAREX S.L.

PROYECTO:

Ordenación detallada SUN-O-LO.17 "Repsol"

DIRECCION: Antiguos depósitos Repsol

POBLACION: Málaga

PROVINCIA: Málaga





INGENIERIA COLABORADORA EN PROYECTO DE INSTALACIONES:

INGENIERIA COLABORADORA EN PROYECTO DE ESTRUCTURAS:

CONTENIDO:

INFRAESTRUCTURAS EXISTENTES

ESCALA: 1:1000 A1/1:2000 A3	FASE: Planteamiento
FECHA: Mayo 2010 Rev. B	Nº PROYECTO: 05888
ARCHIVO: Masterplan_091201.dgn	Nº PLANO:
DIBUJADO: L.I. Alonso	



LEYENDA ALUMBRADO PUBLICO

- P.L. S.A.P. 150W. H= 8.00mts.
- P.L. S.A.P. 100W. H= 6.00mts.
- ARQUETA
- PUESTA TIERRA FUSTE
- CANALIZACION ALUMBRADO PUBLICO 2x90mm.Ø
- CUADRO DE CONTROL
- C.T. CENTRO TRANSFORMACION

LEYENDA BAJA TENSION

- LINEA SUBTERRANEA BAJA TENSION CON 2Ø160mm PVC
- ARQUETA TIPO A1
- ARQUETA CON ACOMETIDAS A 2 PARCELAS
- ARQUETA CON ACOMETIDAS A 1 PARCELA

Nota: tanto las cotas de rasantes como las secciones de los viarios se establecerán con carácter definitivo en el correspondiente proyecto de urbanización, en función de las cotas definitivas resultantes de las obras del soterramiento de las vías del ferrocarril.



PLAN GENERAL DE ORDENACION URBANÍSTICA

PROPIEDAD:

DAECA COMAREX S.L.

PROYECTO:
Ordenación detallada SUN-O-LO.17 "Repsol"

DIRECCION: Antiguos depósitos Repsol
POBLACION: Málaga
PROVINCIA: Málaga



INGENIERIA COLABORADORA EN PROYECTO DE INSTALACIONES:

INGENIERIA COLABORADORA EN PROYECTO DE ESTRUCTURAS:


CONTENIDO:
INFRAESTRUCTURAS - BAJA TENSION

ESCALA: 1:1000 A1/1:2000 A3	FASE: Planamiento
FECHA: Mayo 2010 Rev. B	Nº PROYECTO: 05888
ARCHIVO: Masterplan_091201.dgn	Nº PLANO: A2-02
DIBUJADO: L.I. Alonso	

El presente documento es copia de su original, del cual es autor. Ampliaciones en Trazado S.L.P. Se prohíbe cualquier reproducción o copia no autorizada, quedando en cualquier caso prohibido cualquier uso que no sea el autorizado por el Ayuntamiento de Málaga.

LEYENDA DE TELEFONIA

- ARQUETA TIPO H
- ARQUETA TIPO D
- CANALIZACION DE 2 TUBERIAS DE Ø 63 MM
- CANALIZACION DE 4 TUBERIAS DE Ø 110 MM
- PEDESTAL

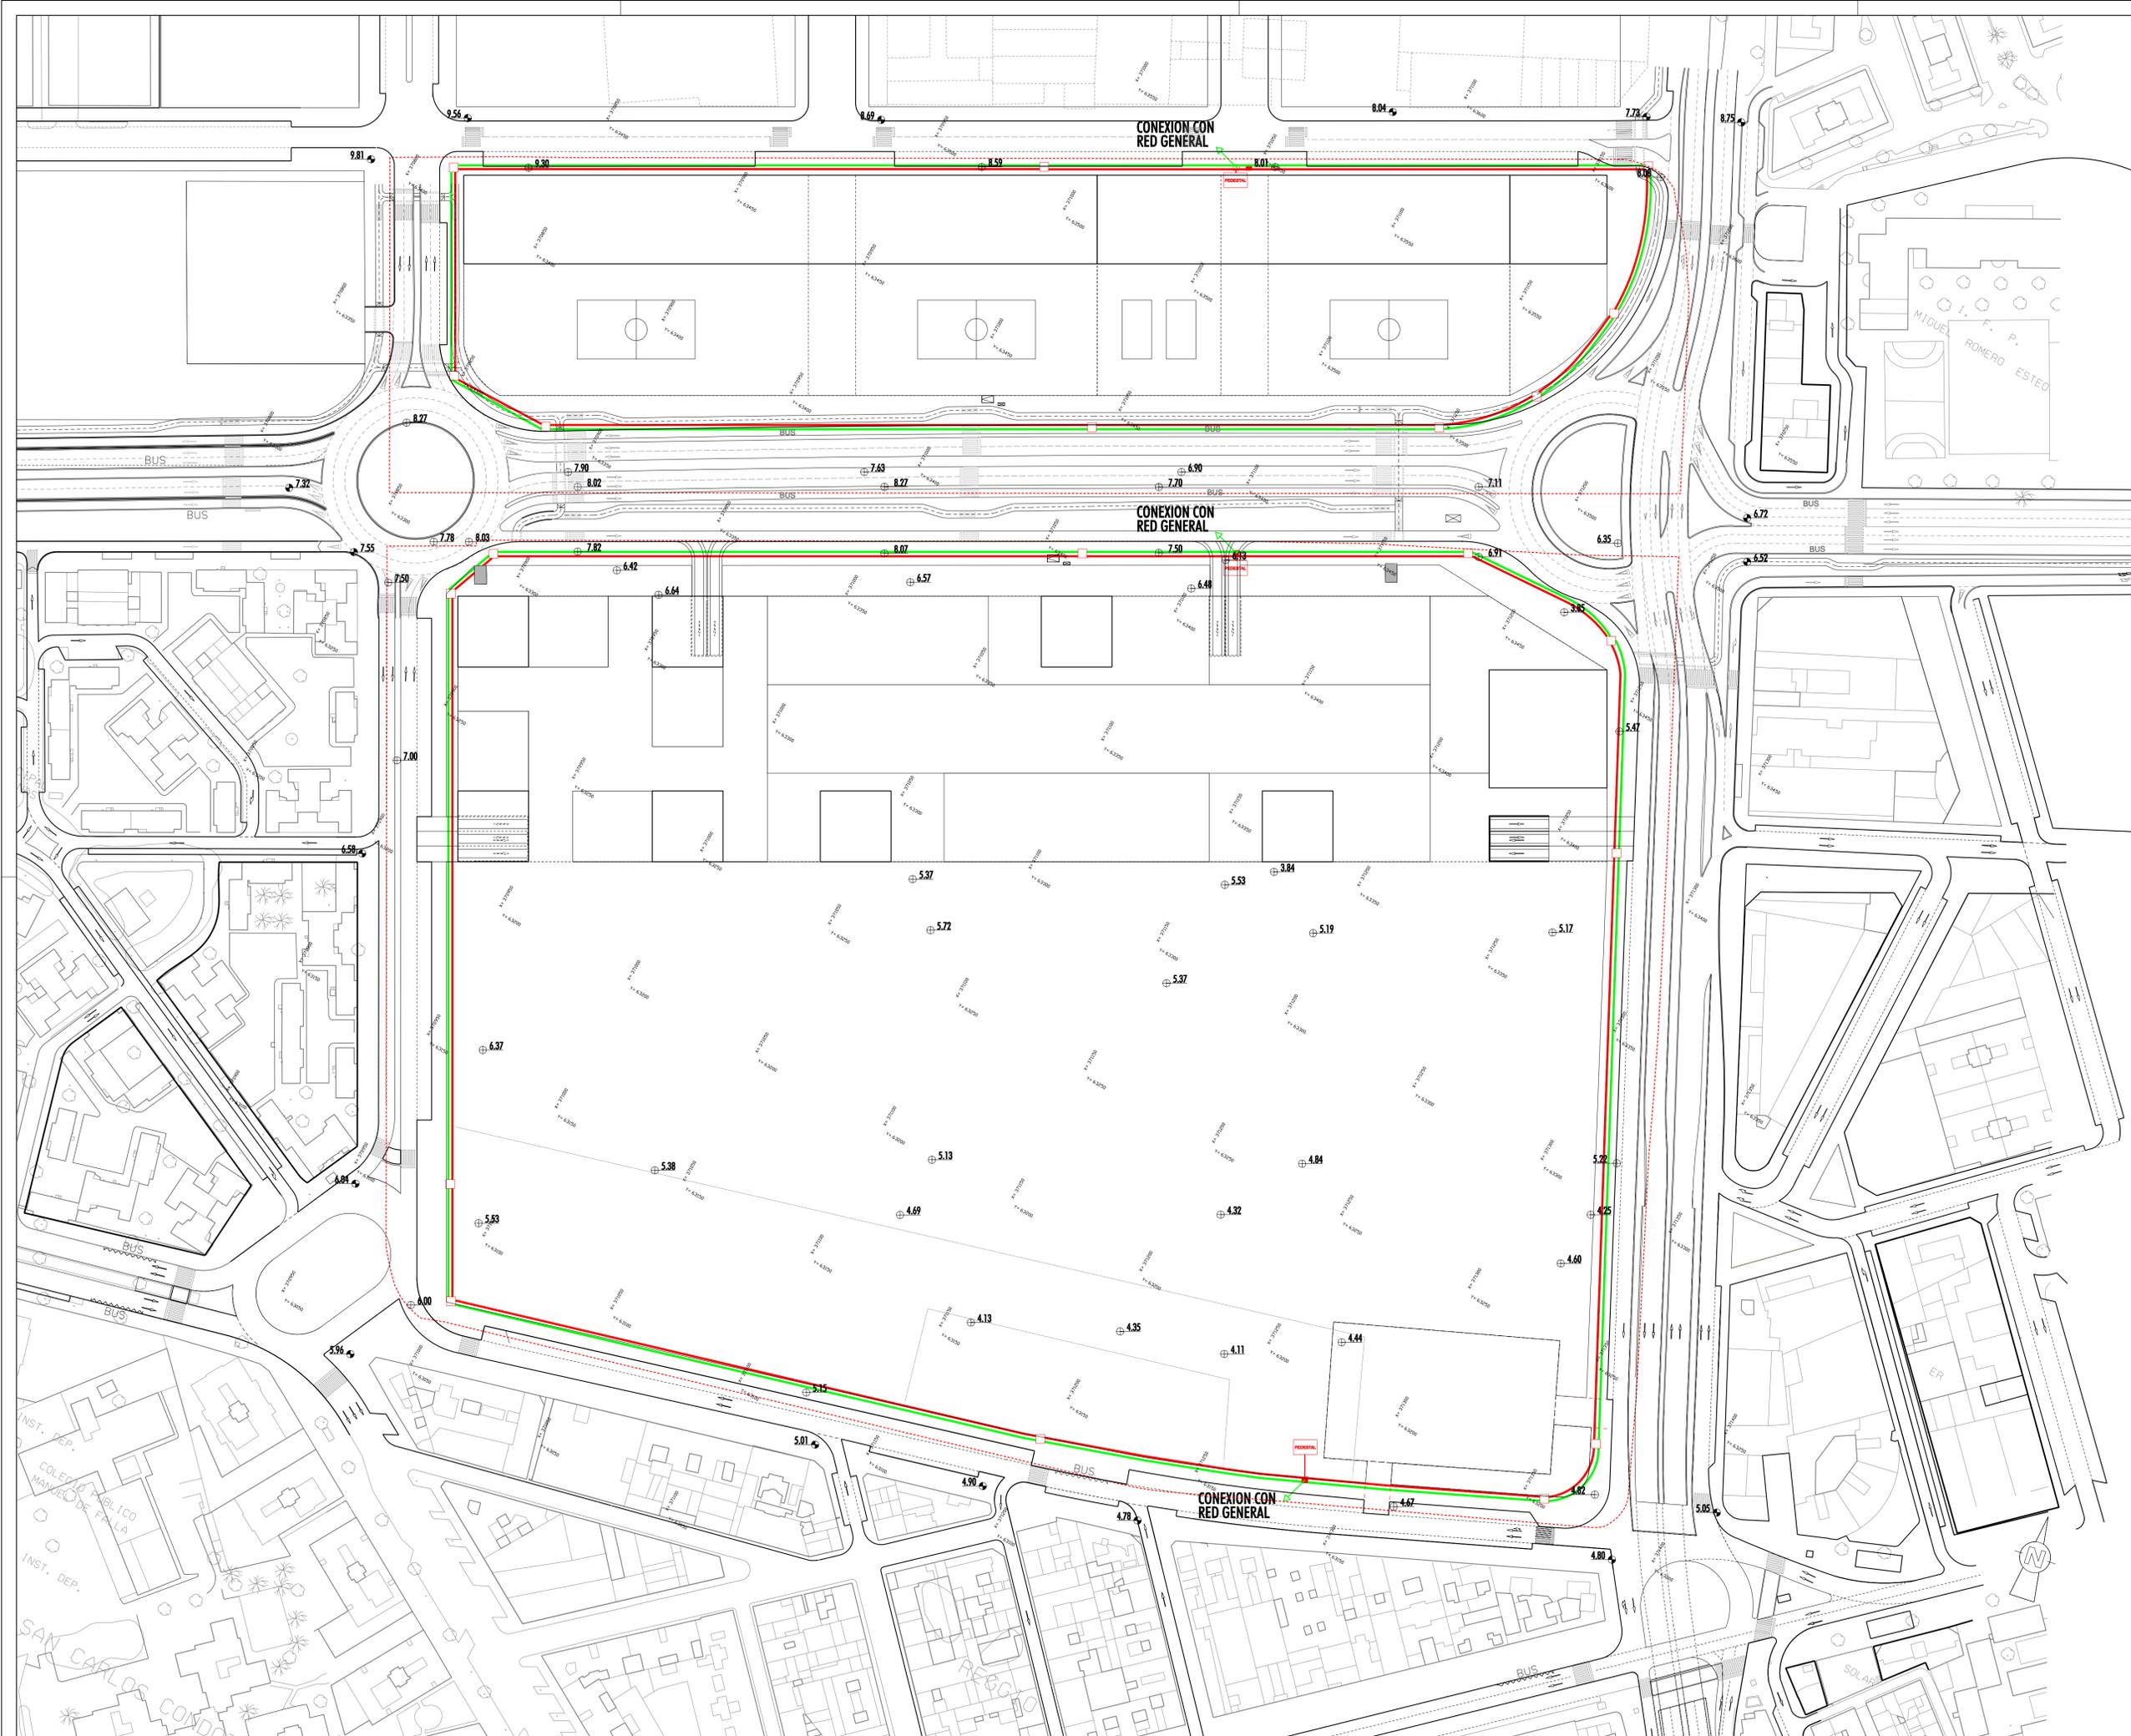

Nota: tanto las cotas de rasantes como las secciones de los viarios se establecerán con carácter definitivo en el correspondiente proyecto de urbanización, en función de las cotas definitivas resultantes de las obras del soterramiento de las vías del ferrocarril.



PLAN GENERAL DE ORDENACION URBANÍSTICA

PROPIEDAD:

DAECA COMAREX S.L.

PROYECTO:
Ordenación detallada SUN-O-LO.17 "Repsol"

DIRECCION: Antiguos depósitos Repsol
POBLACION: Málaga
PROVINCIA: Málaga



INGENIERIA COLABORADORA EN PROYECTO DE INSTALACIONES:


INGENIERIA COLABORADORA EN PROYECTO DE ESTRUCTURAS:

CONTENIDO:
INFRAESTRUCTURAS - TELEFONIA

ESCALA: 1:1000 A1/1:2000 A3	FASE: Planamiento
FECHA: Mayo 2010 Rev. B	Nº PROYECTO: 05888
ARCHIVO: Masterplan_091201.dgn	Nº PLANO: A2-05
DIBUJADO: L.I. Alonso	

El presente documento es copia de su original, del cual es copia. Ampliamente en Títulos S.L.P. Se prohíbe cualquier reproducción o copia, en todo o en parte, así como cualquier explotación o uso, sin la autorización expresa del autor, quedando en cualquier caso prohibido cualquier uso no autorizado del mismo.

- LEYENDA ABASTECIMIENTO**
- CONDUCCION DE Ø150 PARA ALIMENTO DE RIEGO E HIDRANTES EN FUNDICION
 - CONDUCCION DE ABASTECIMIENTO EN FUNDICION
 -  Nº DE LLAVES DE PASO EN POZO DE REGISTRO
 -  LLAVE DE PASO CON GRIFO DE VACIO
 -  HIDRANTES DE INCENDIOS Ø 100 mm
 -  ACOMETIDA A PARCELA (Polietileno A.D.Ø25mm/32")
 -  ARQUETA PARA CONTADOR AGUA DE RIEGO (polietileno A.D. Ø50mm)

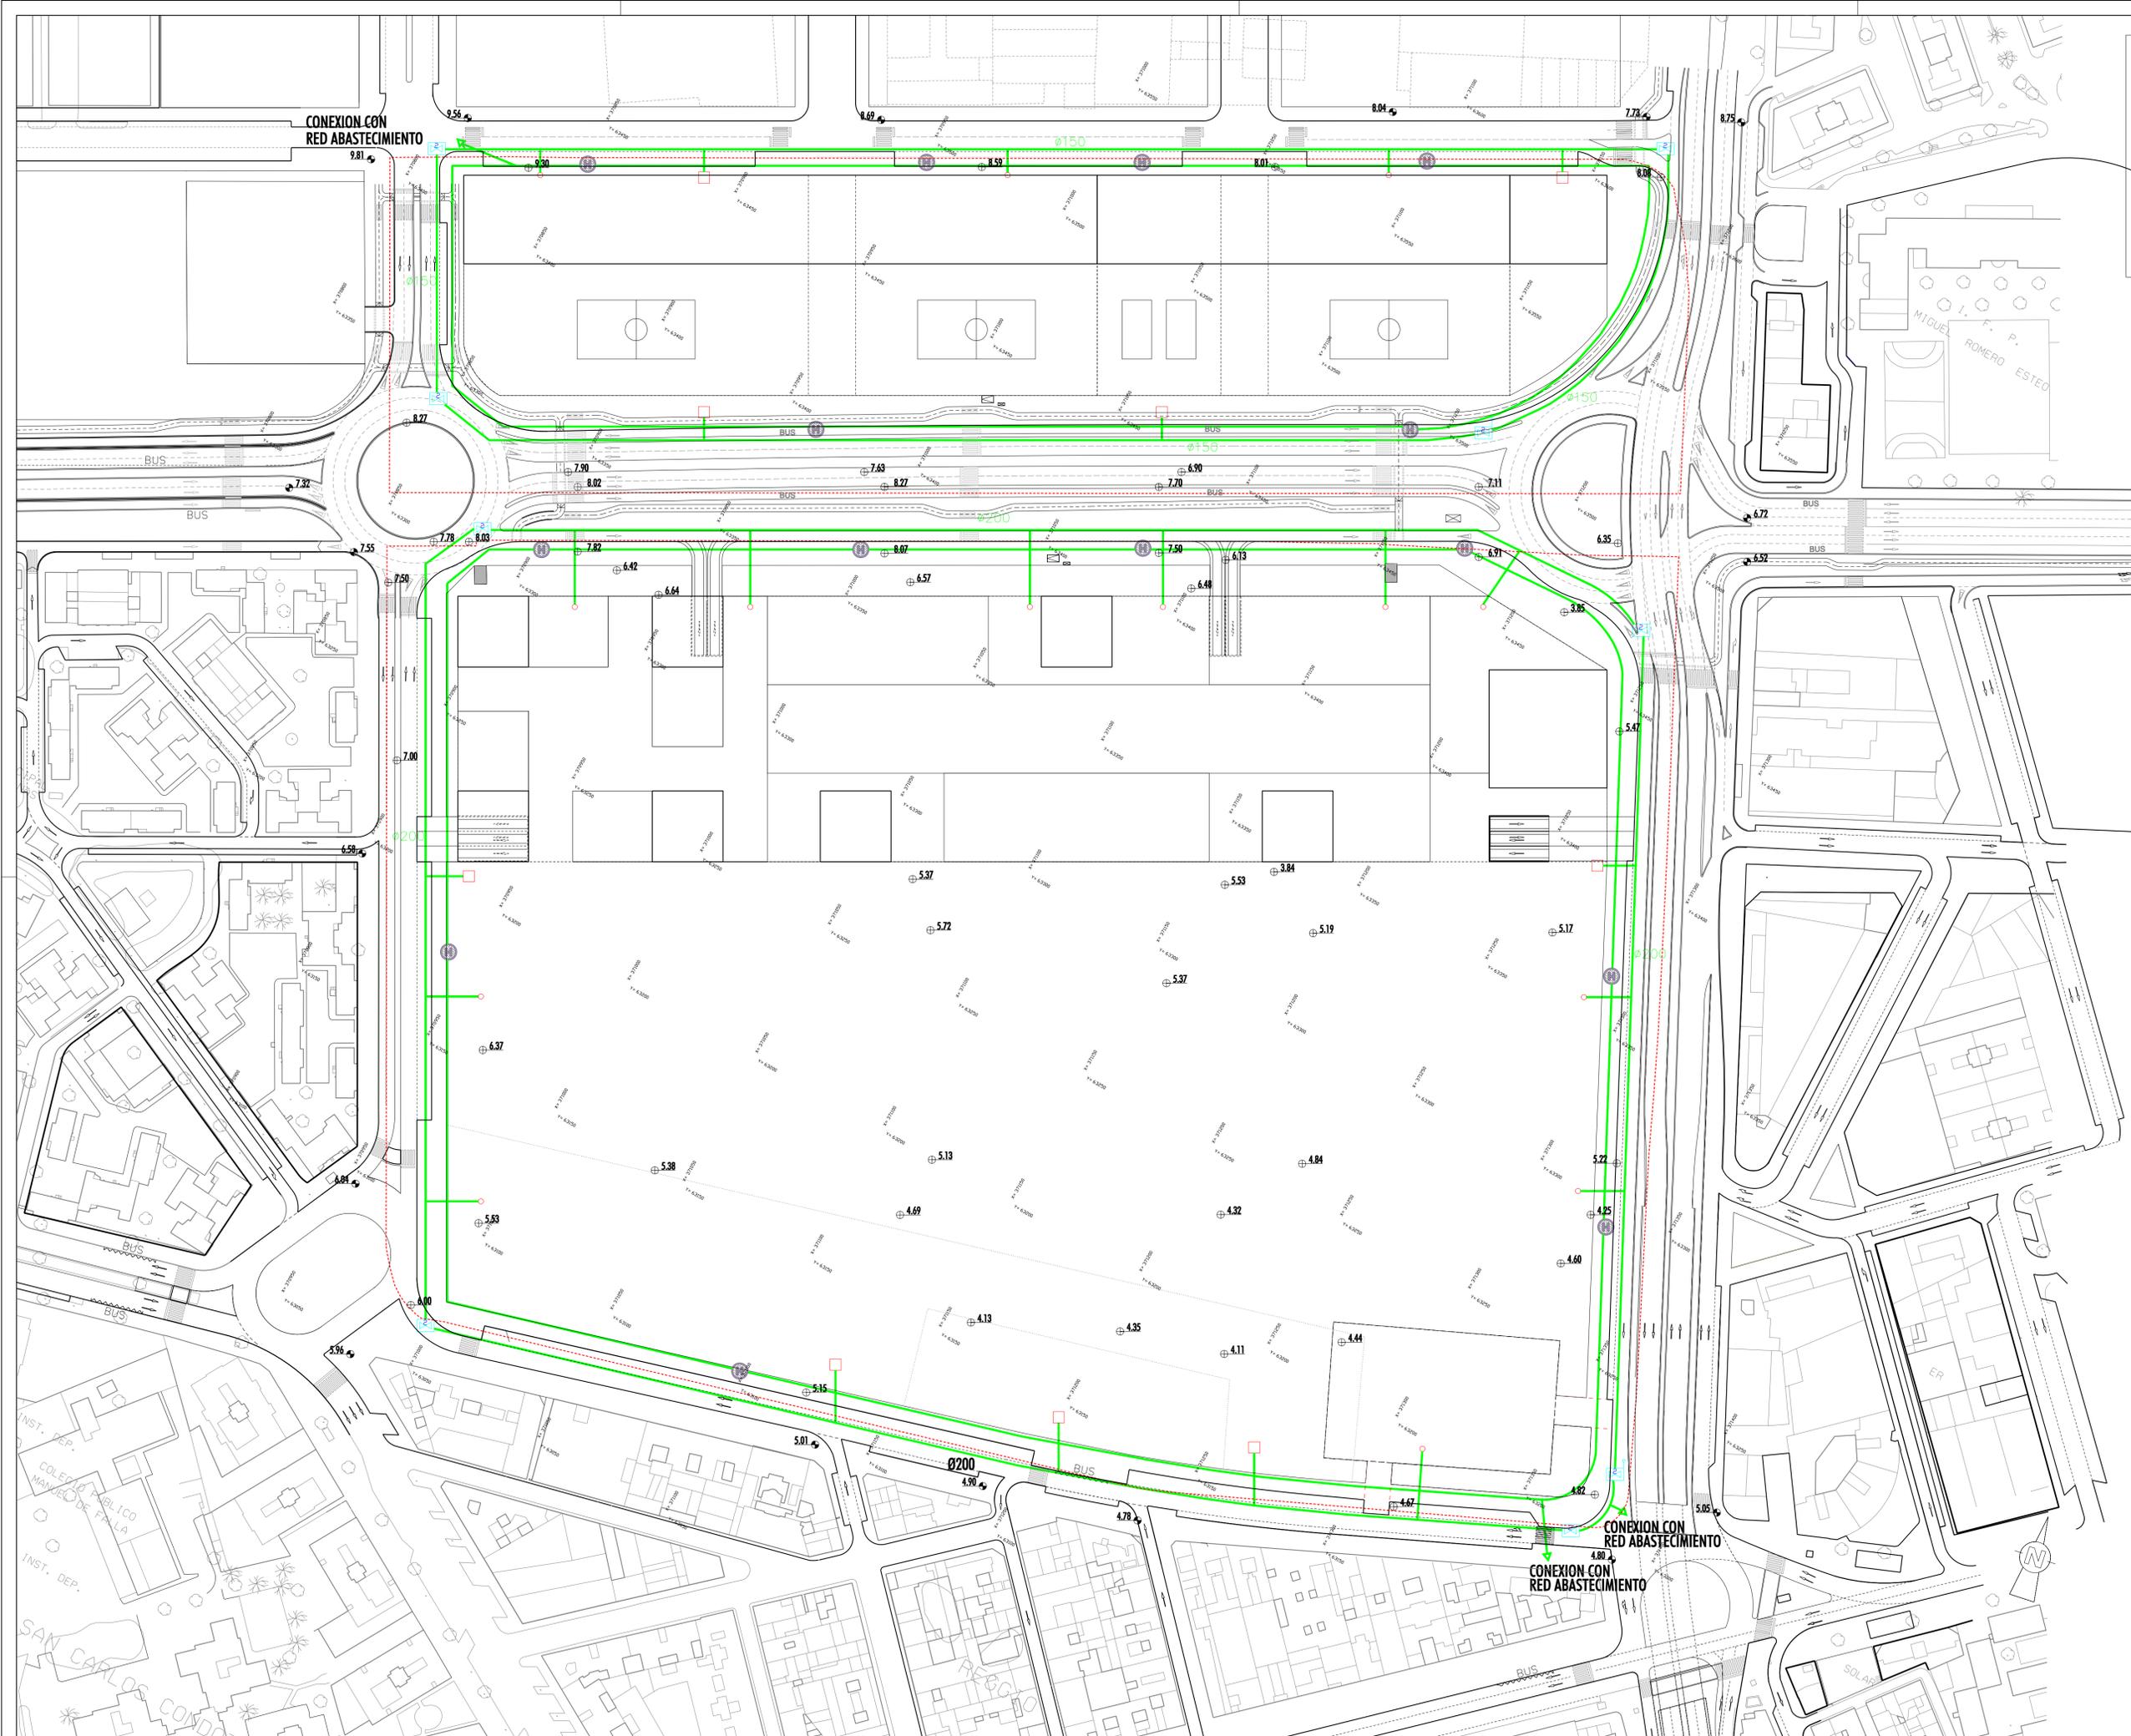

Nota: tanto las cotas de rasantes como las secciones de los viarios se establecerán con carácter definitivo en el correspondiente proyecto de urbanización, en función de las cotas definitivas resultantes de las obras del soterramiento de las vías del ferrocarril.



PLAN GENERAL DE ORDENACION URBANÍSTICA

PROPIEDAD:

DAECA COMAREX S.L.

PROYECTO:
Ordenación detallada SUN-O-LO.17 "Repsol"

DIRECCION: Antiguos depósitos Repsol
POBLACION: Málaga
PROVINCIA: Málaga




INGENIERIA COLABORADORA EN PROYECTO DE INSTALACIONES:

INGENIERIA COLABORADORA EN PROYECTO DE ESTRUCTURAS:

CONTENIDO:
INFRAESTRUCTURAS - ABASTECIMIENTO

ESCALA: 1:1000 A1/1:2000 A3	FASE: Planamiento
FECHA: Mayo 2010 Rev. B	Nº PROYECTO: 05888
ARCHIVO: Masterplan_091201.dgn	Nº PLANO: A2-07
DIBUJADO: L.I. Alonso	

El presente documento es copia de su original, del cual es autor, Arquitecto en Titulo S.L.P. Su utilización total o parcial, así como cualquier reproducción o copia, quedan expresamente prohibidos, cualquier modificación unilateral del mismo.

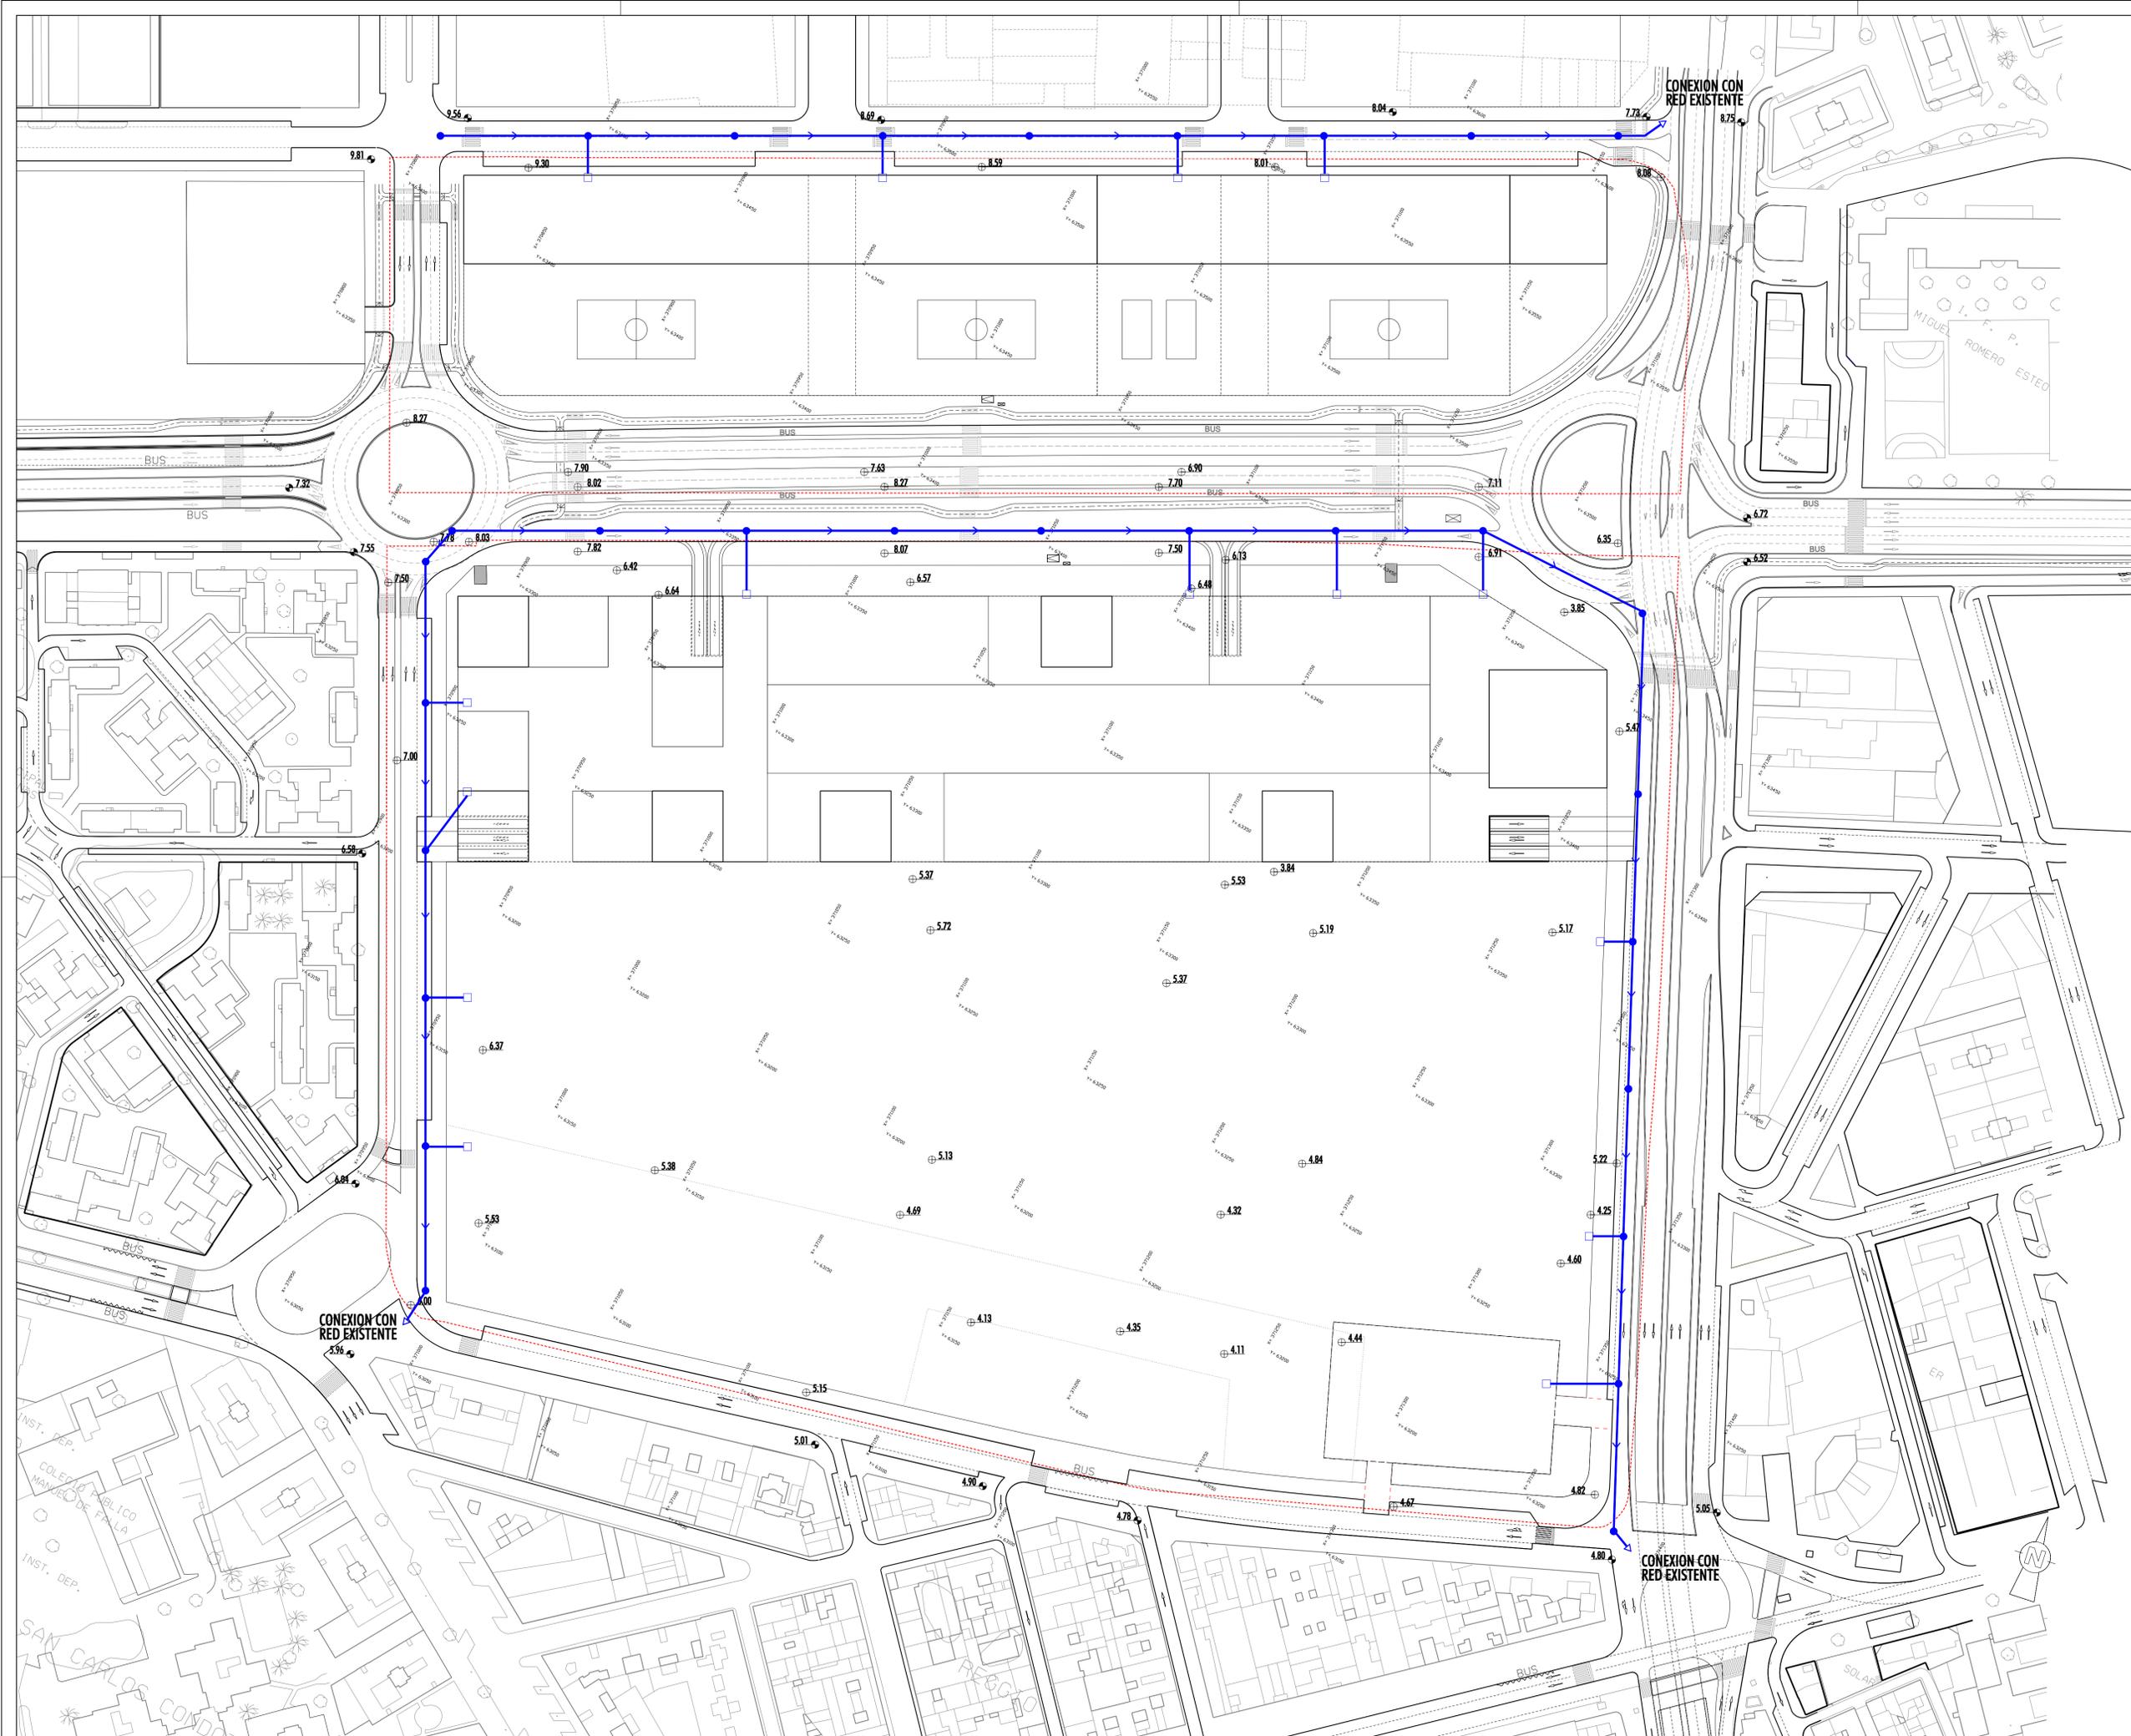

LEYENDA DE SANEAMIENTO

- CONDUCCION DE P.V.C. ENTERRADA DE AGUAS FECALES
- POZO DE REGISTRO
- ARQUETA ACOMETIDA PARCELA

Nota: tanto las cotas de rasantes como las secciones de los viarios se establecerán con carácter definitivo en el correspondiente proyecto de urbanización, en función de las cotas definitivas resultantes de las obras del soterramiento de las vías del ferrocarril.



PLAN GENERAL DE ORDENACION URBANÍSTICA

PROPIEDAD:

DAECA COMAREX S.L.

PROYECTO:
Ordenación detallada SUN-O-LO.17 "Repsol"

DIRECCION: Antiguos depósitos Repsol
POBLACION: Málaga
PROVINCIA: Málaga



INGENIERIA COLABORADORA EN PROYECTO DE INSTALACIONES:

INGENIERIA COLABORADORA EN PROYECTO DE ESTRUCTURAS:


CONTENIDO:
INFRAESTRUCTURAS - SANEAMIENTO

ESCALA: 1:1000 A1/1:2000 A3	FASE: Planamiento
FECHA: Mayo 2010 Rev. B	Nº PROYECTO: 05888
ARCHIVO: Masterplan_091201.dgn	Nº PLANO: A2-08
DIBUJADO: L.I. Alonso	

El presente documento es copia de su original, del cual es autor. Ampliaciones en Trazado S.L.P. Se prohíbe cualquier reproducción o copia, quedando en cualquier caso prohibido cualquier uso no autorizado sin el consentimiento expreso del autor.

LEYENDA DE PLUVIALES

- CONDUCCION DE HORMIGON ENTERRADA DE AGUAS PLUVIALES
- IMBORNAL
- POZO DE REGISTRO
- ARQUETA ACOMETIDA PARCELA

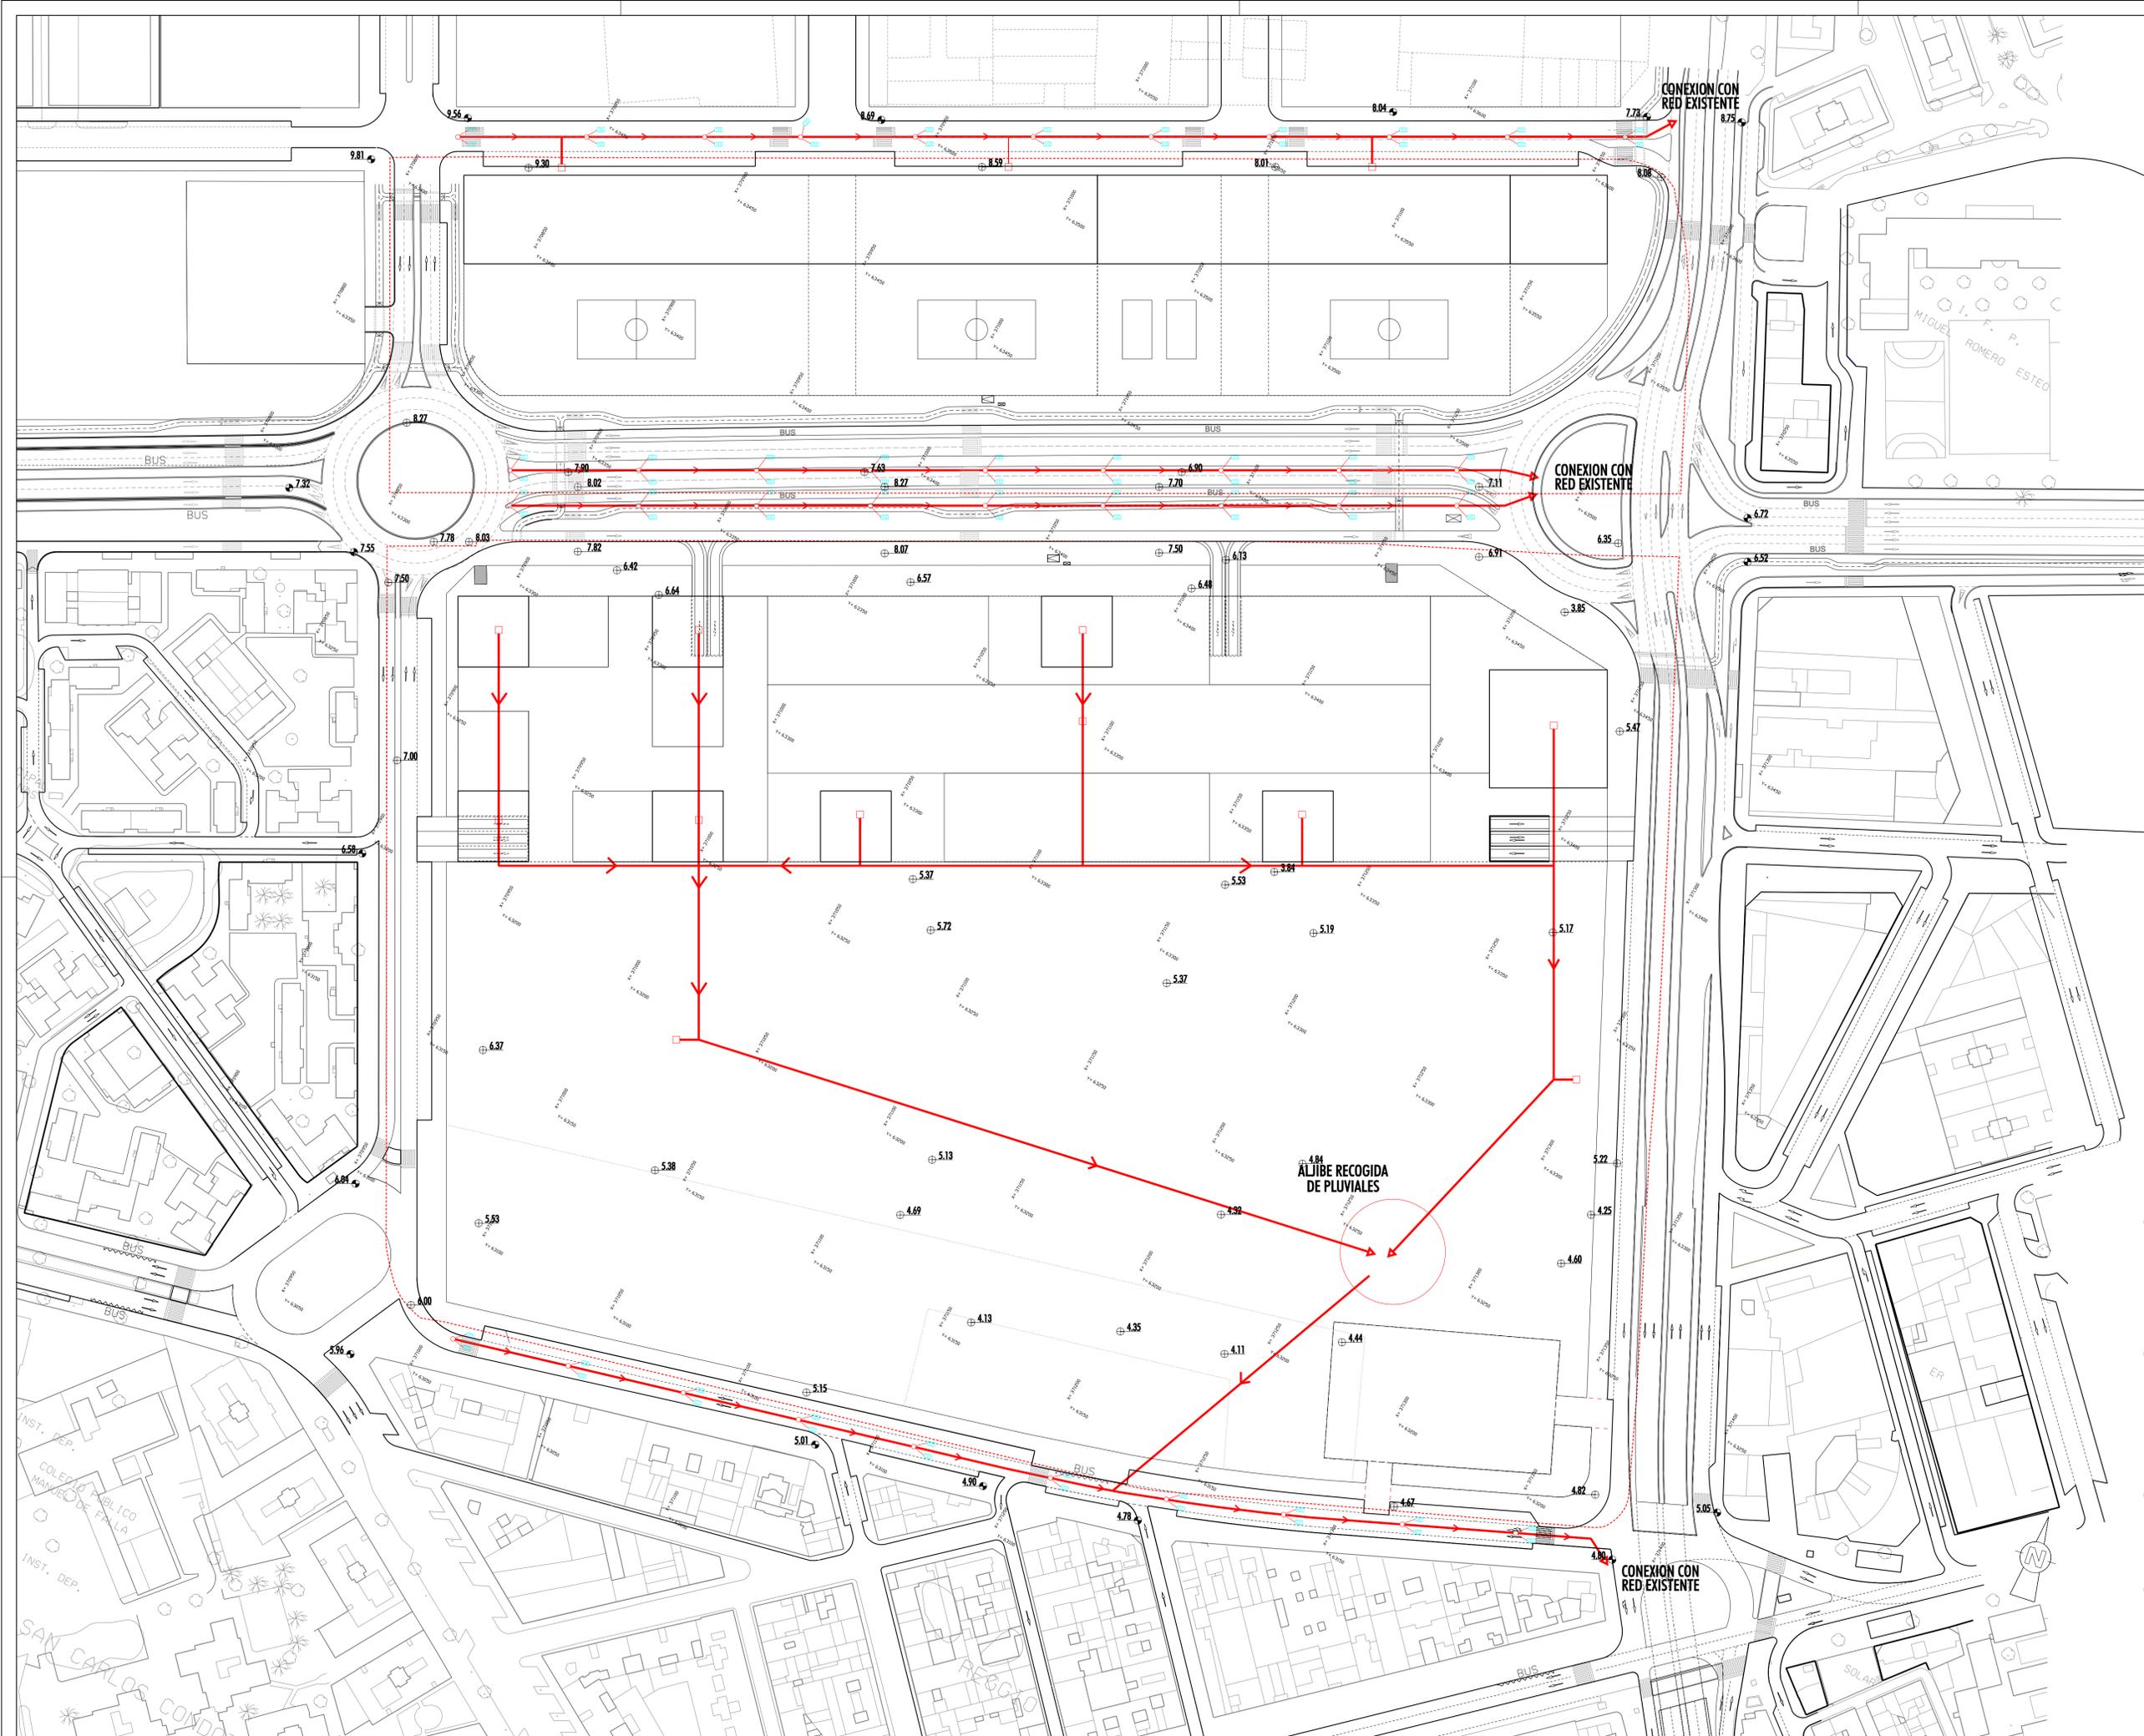

Nota: tanto las cotas de rasantes como las secciones de los viarios se establecerán con carácter definitivo en el correspondiente proyecto de urbanización, en función de las cotas definitivas resultantes de las obras del soterramiento de las vías del ferrocarril.



PLAN GENERAL DE ORDENACION URBANISTICA

PROPIEDAD:

DAECA COMAREX S.L.

PROYECTO:
Ordenación detallada SUN-O-LO.17 "Repsol"

DIRECCION: Antiguos depósitos Repsol
POBLACION: Málaga
PROVINCIA: Málaga




INGENIERIA COLABORADORA EN PROYECTO DE INSTALACIONES:

INGENIERIA COLABORADORA EN PROYECTO DE ESTRUCTURAS:

CONTENIDO:
INFRAESTRUCTURAS - PLUVIALES

ESCALA: 1:1000 A1/1:2000 A3	FASE: Planamiento
FECHA: Mayo 2010 Rev. B	Nº PROYECTO: 05888
ARCHIVO: Masterplan_091201.dgn	Nº PLANO: A2-09
DIBUJADO: L.I. Alonso	

El presente documento es copia de su original, del cual es autor. Ampliaciones en Trazado S.L.P. Se prohíbe cualquier reproducción o copia no autorizada, quedando en cualquier caso prohibido cualquier uso que no sea el autorizado por el autor.

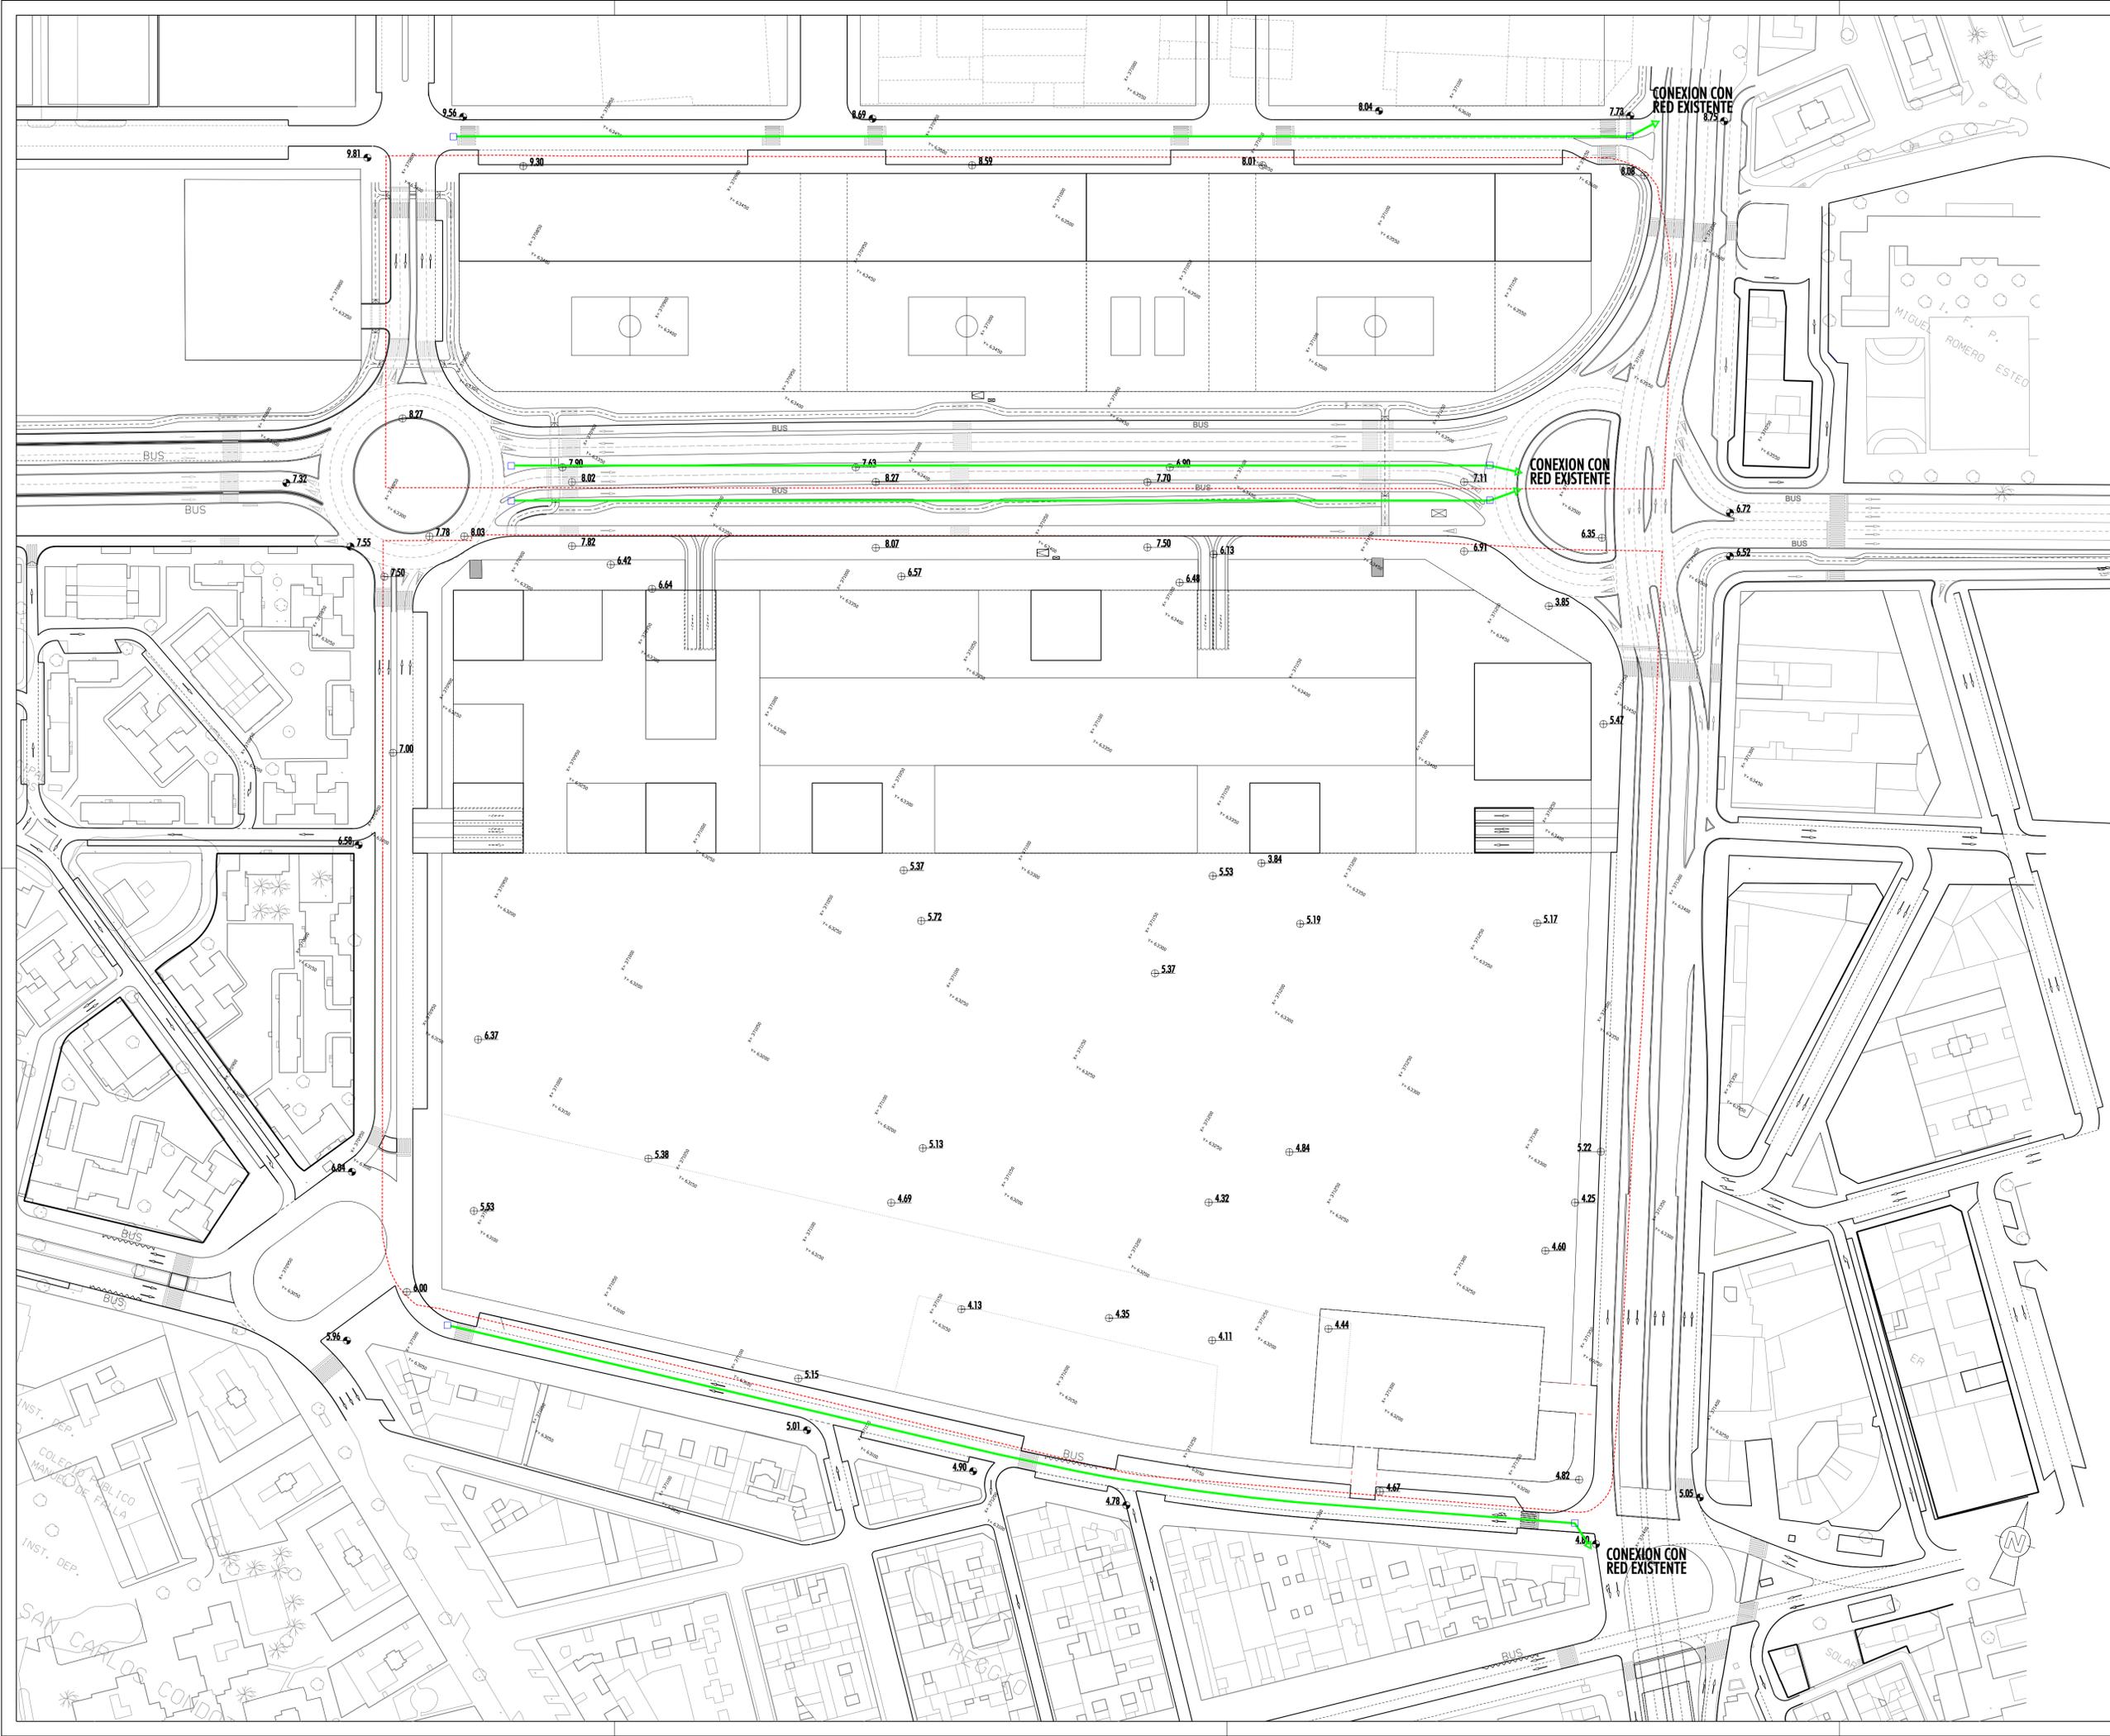

LEYENDA DE GAS NATURAL

CONDUCCION ENTERRADA DE POLIETILENO DE 19200 MM

ARQUETA DE PASO

Nota: tanto las cotas de rasantes como las secciones de los viarios se establecerán con carácter definitivo en el correspondiente proyecto de urbanización, en función de las cotas definitivas resultantes de las obras del soterramiento de las vías del ferrocarril.



PLAN GENERAL DE ORDENACION URBANÍSTICA

PROPIEDAD:

DAECA COMAREX S.L.
 PROYECTO:
Ordenación detallada SUN-O-LO.17 "Repsol"

DIRECCION: Antiguos depósitos Repsol
 POBLACION: Málaga
 PROVINCIA: Málaga



INGENIERIA COLABORADORA EN PROYECTO DE INSTALACIONES:

INGENIERIA COLABORADORA EN PROYECTO DE ESTRUCTURAS:

CONTENIDO:
INFRAESTRUCTURAS - GAS NATURAL

ESCALA: 1:1000 A1/1:2000 A3	FASE: Planamiento
FECHA: Mayo 2010 Rev. B	Nº PROYECTO: 05888
ARCHIVO: Masterplan_091201.dgn	Nº PLANO: A2-10
DIBUJADO: L.I. Alonso	

El presente documento es copia de su original, del cual es autor, Arquitecto en Titulo S.L.P. Se prohíbe cualquier reproducción o copia, quedando en cualquier caso prohibido cualquier uso no autorizado sin el consentimiento expreso del autor.