



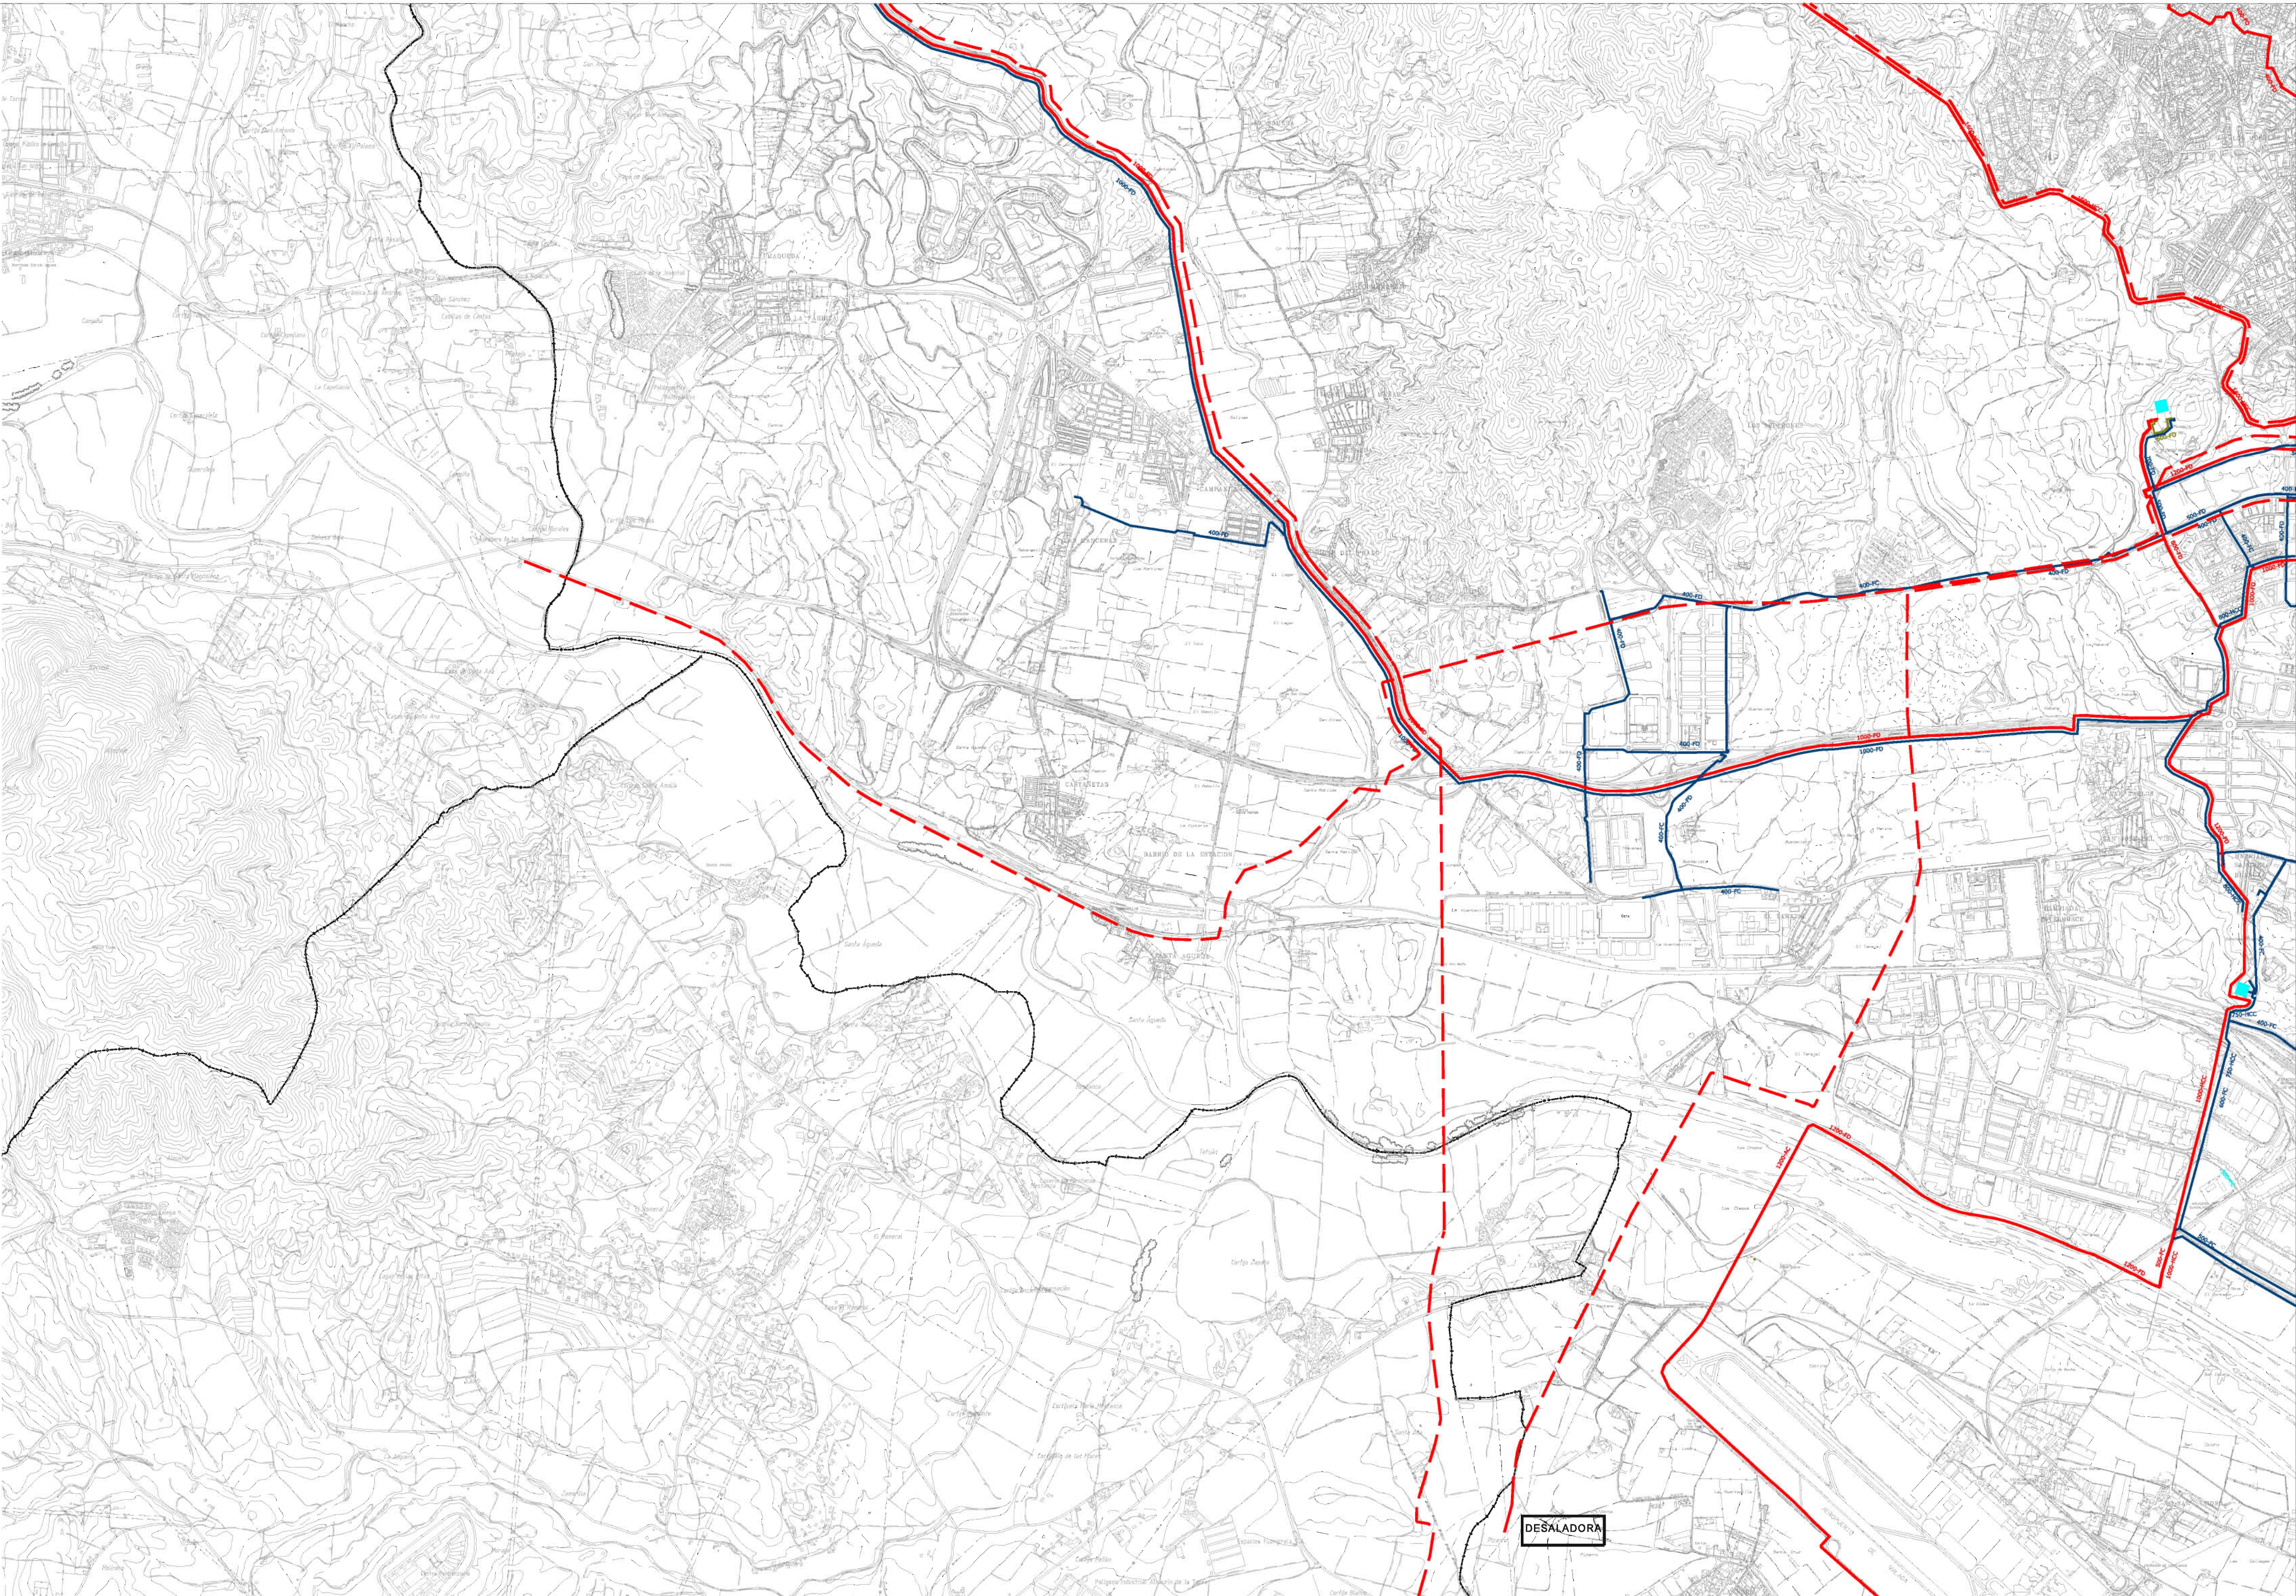

RED DE ABASTECIMIENTO DE AGUA		
CONDUCCION GENERAL DE ALIMENTACION EXISTENTE		
CONDUCCION GENERAL DE ALIMENTACION PROPUESTA POR POTAUM		
TUBERIA ARTERIAL		
TUBERIA DE IMPULSION		
DEPOSITO		
ESTACION DE BOMBEO		

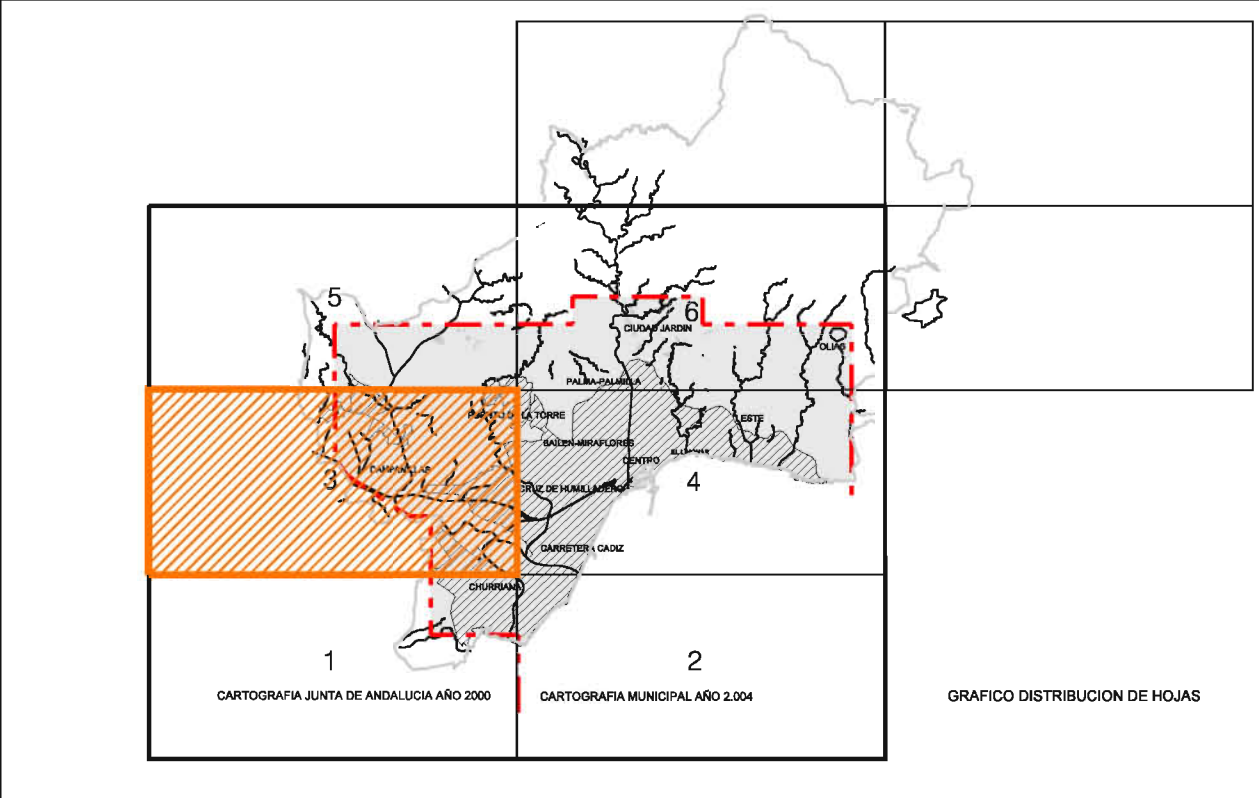



Ayuntamiento de Málaga

Aprobación Definitiva

Documento de Subsanación de Deficiencias

PLAN GENERAL DE ORDENACIÓN URBANÍSTICA

Planos de Información

PLANO

Infraestructuras Y Servicios

FECHA

JUNIO 2010

ESCALA

1 / 20.000

HOJA

3 / 6

1.4

I.4.4 Red de abastecimiento de agua

REDACCIÓN

gerencia municipal de urbanismo, obras e infraestructuras

