



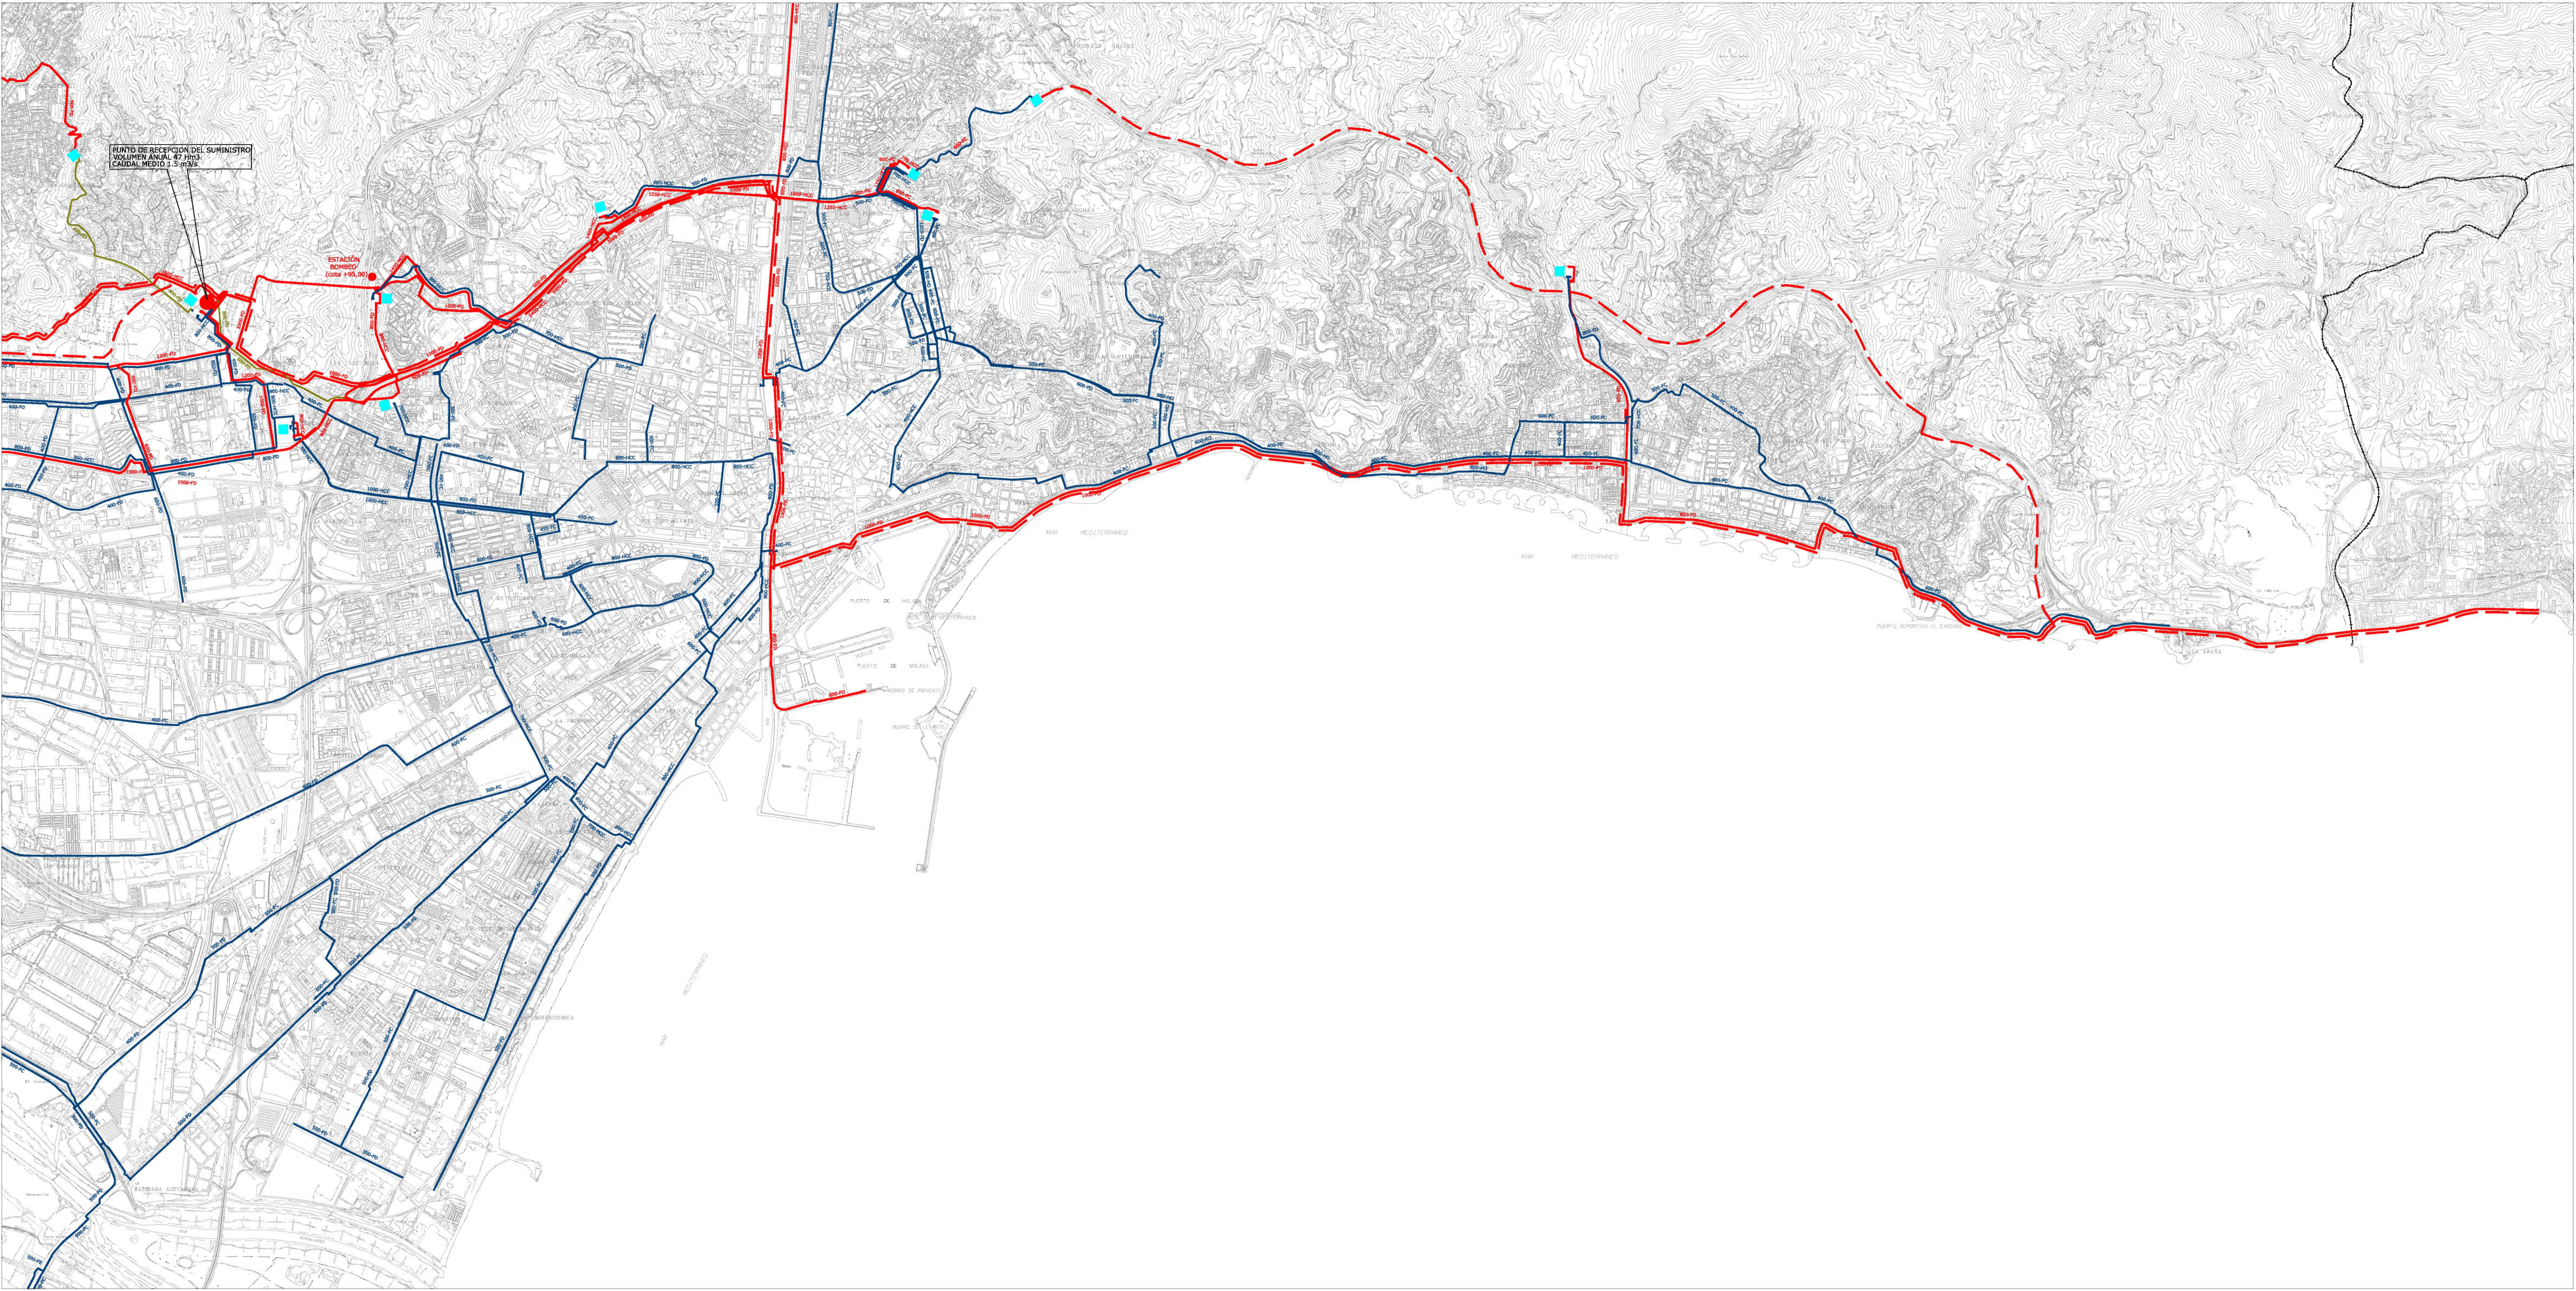

RED DE ABASTECIMIENTO DE AGUA		
CONDUCCION GENERAL DE ALIMENTACION EXISTENTE		—
CONDUCCION GENERAL DE ALIMENTACION PROPUESTA POR POTAUM		- - -
TUBERIA ARTERIAL		—
TUBERIA DE IMPULSION		—
DEPOSITO		■
ESTACION DE BOMBEO		●

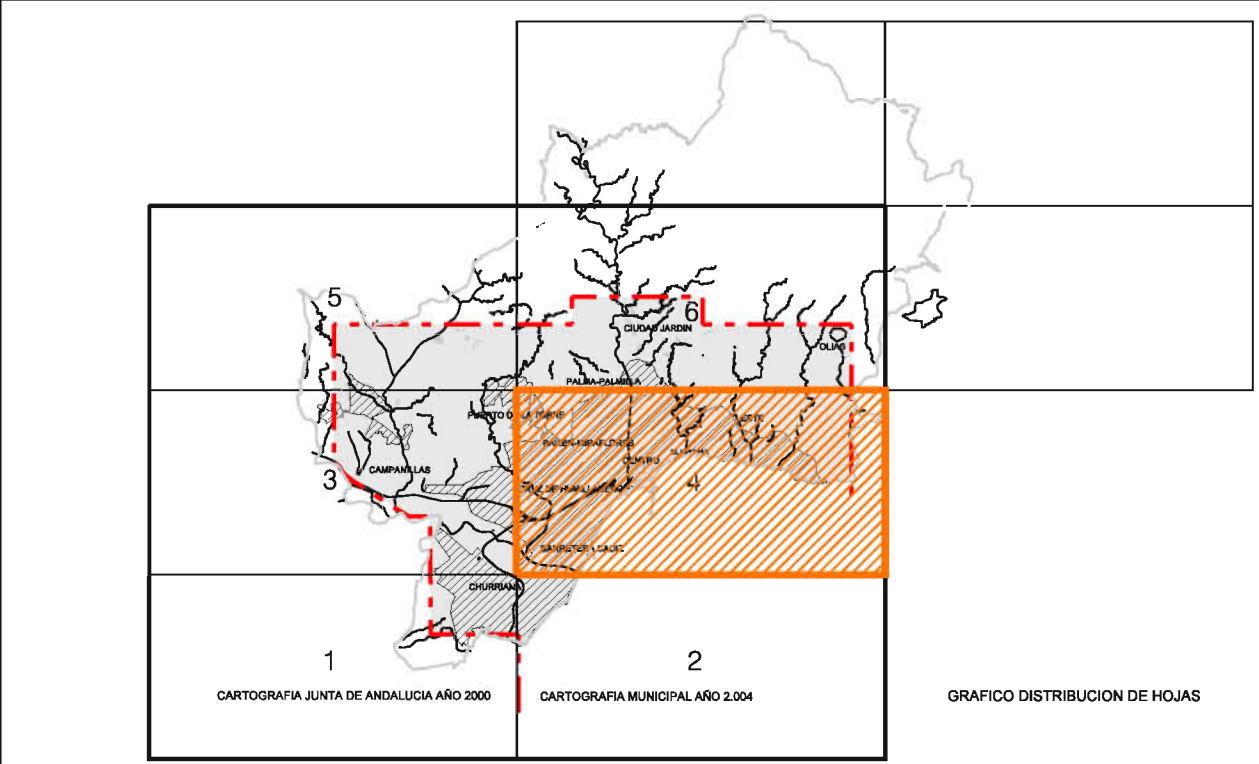

Ayuntamiento de Málaga

Aprobación Definitiva

Documento de Subsanación de Deficiencias

PLAN GENERAL DE ORDENACIÓN URBANÍSTICA

Planos de Información

PLANO
Infraestructuras Y Servicios

FECHA
JUNIO 2010

1.4

1.4.4 Red de abastecimiento de agua

ESCALA
1 / 20.000

HOJA
4 / 6

REDACCIÓN

gerencia municipal de urbanismo, obras e infraestructuras

