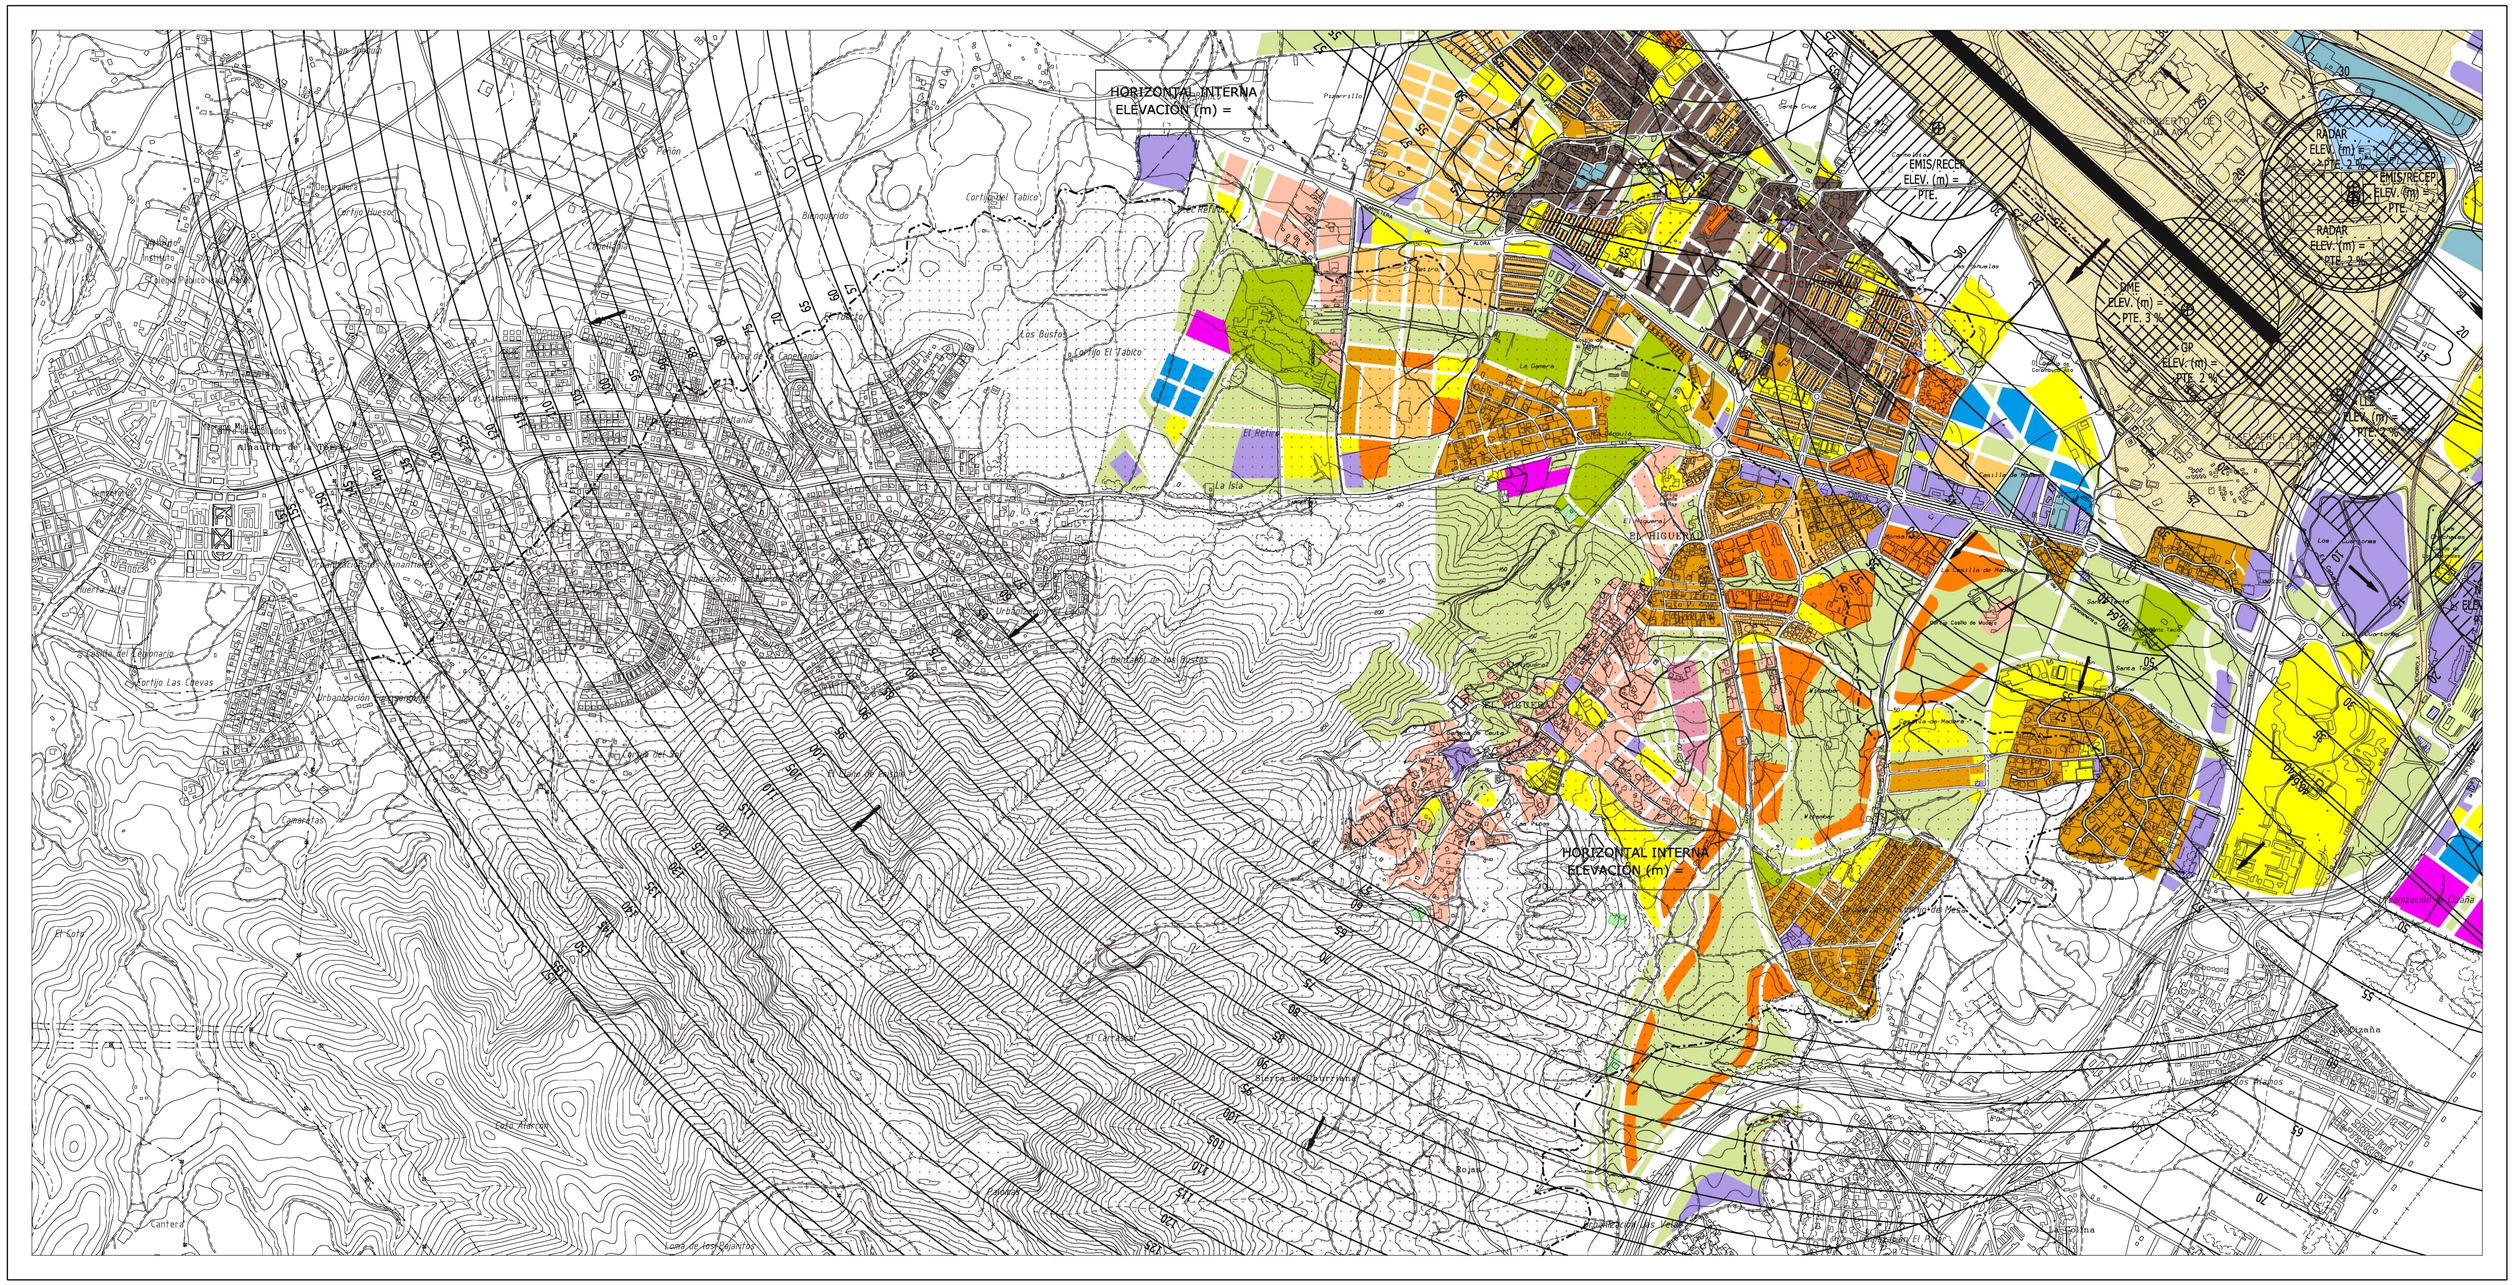

ZONA EN LA QUE EL TERRENO VULNERA LA SERVIDUMBRE AERONÁUTICA

Ayuntamiento de Málaga

Aprobación Definitiva — Documento de Subsanación de Deficiencias Corregido

PLAN GENERAL DE ORDENACIÓN URBANÍSTICA

Planos de Información

I.5

PLANO: Afecciones y Protecciones

I.5.6.1 Servidumbres Aeronáuticas Suelo Urbano y Urbanizable

FECHA: JULIO 2011

ESCALA: 1 / 10.000

HOJA: 1 /23

REDACCIÓN

gerencia municipal de urbanismo, obras e infraestructuras