


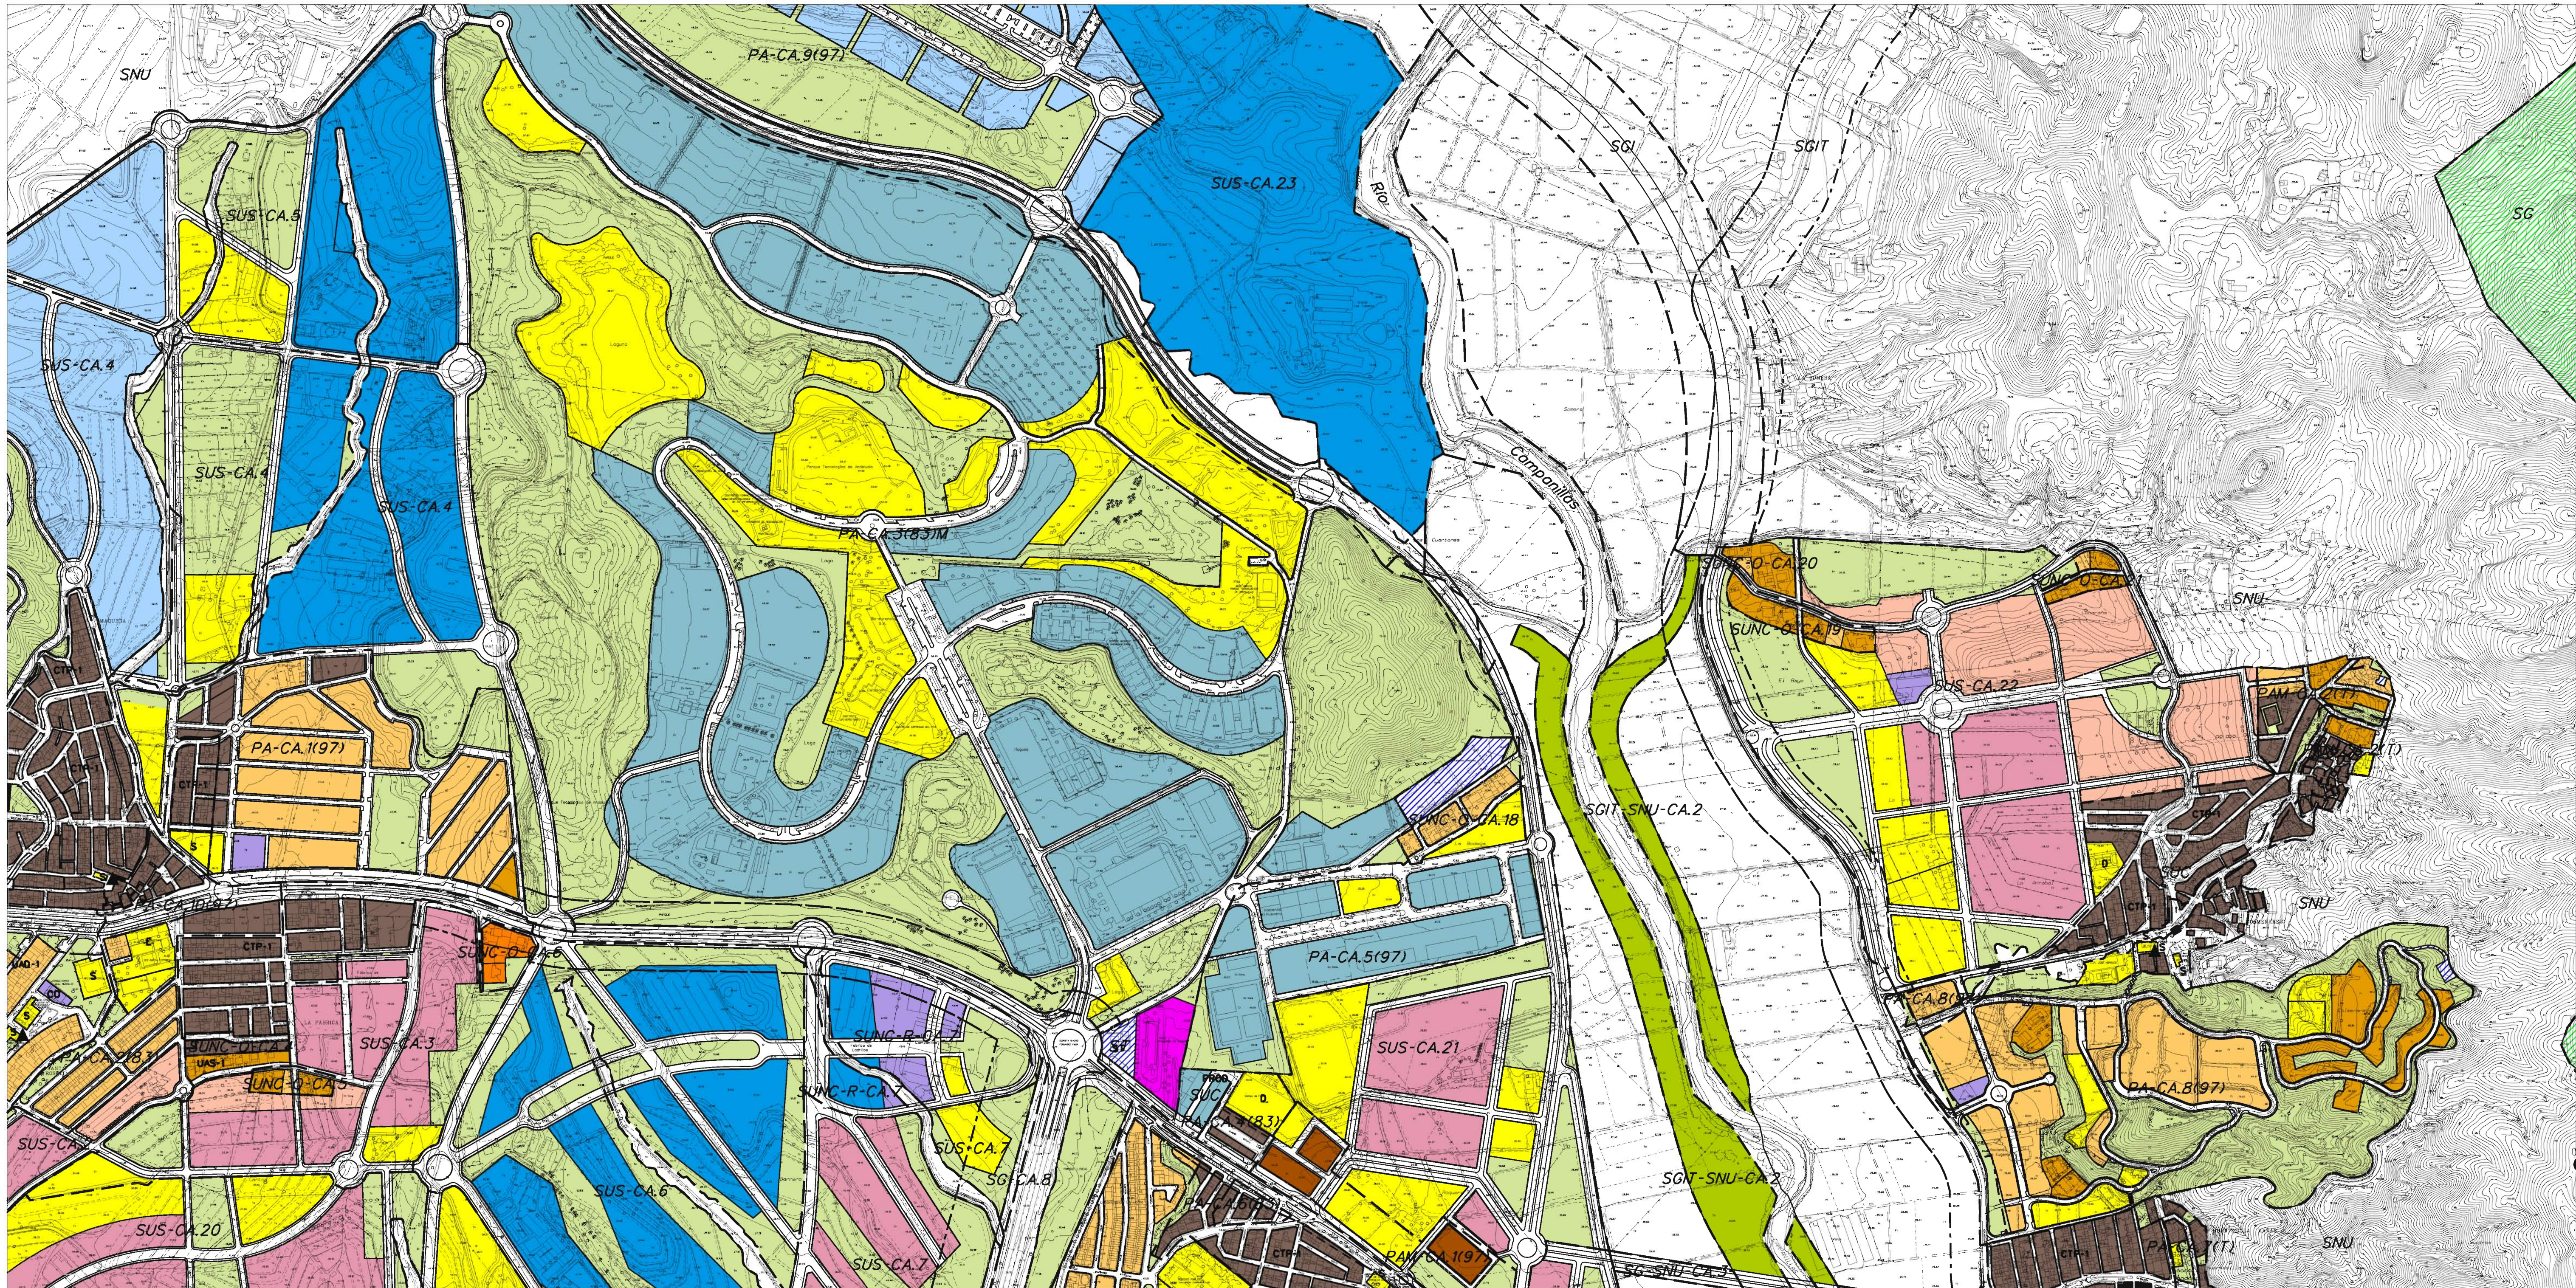

ORDENACION ESTRUCTURAL

USOS GLOBALES

- USO RESIDENCIAL MEDIA DENSIDAD
- USO RESIDENCIAL BAJA DENSIDAD
- USO PRODUCTIVO
- USO EMPRESARIAL
- USO LOGISTICO
- USO COMERCIAL
- USO HOTELERO
- USO ESPACIO LIBRE
- USO EQUIPAMIENTO

USOS ESPECIALES EN SNU:

- PLAN ESPECIAL PARA LA DELIMITACION DEL SO3 DEL POTAM. DE CARACTER AMBIENTAL Y OTROS USOS EDUCATIVOS Y COMPATIBLES

SISTEMAS GENERALES

- SGIT S. G. DE INTERES TERRITORIAL
- SG S. G. MUNICIPAL
- SG-CA S. G. ASCRITO AL SUELO URBANIZABLE SECTORIZADO
- SGNS-CA S. G. ASCRITO AL SUELO URBANIZABLE NO SECTORIZADO
- SGSNU-CA S. G. ASCRITO AL SUELO NO URBANIZABLE
- S. G. DE COMUNICACIONES Y TRANSPORTES RED VIARIA
- SISTEMAS
- SISTEMA G. METROPOLITANO LINEA DE METRO
- S. G. EN SUBSUELO
- SG-I SOLUCION INDICATIVA EN CASO DE EJECUTARSE ALGUNA ACTUACION LA DETERMINARA Y APROBARA EL ORGANISMO TITULAR DE LA VIA
- S. G. DE ESPACIOS LIBRES
- SISTEMA GENERAL DE EQUIPAMIENTO Y SERVICIOS PUBLICOS
- S. G. DE INFRAESTRUCTURAS

DELIMITACION DE AMBITOS

- PA-B3 PLANEAMIENTO APROBADO PGOU-B3
- PAM-B3 PLANEAMIENTO APROBADO MODIFICADO PGOU-B3
- PA-97 PLANEAMIENTO APROBADO PGOU 97
- PAM-97 PLANEAMIENTO APROBADO MODIFICADO PGOU 97
- PA-I PLANEAMIENTO APROBADO INICIALMENTE PGOU 97
- SUNC-O SUELO URBANO NO CONSOLIDADO ORDENADO
- SUNC-R SUELO URBANO NO CONSOLIDADO REMITIDO
- SUO SUELO URBANIZABLE ORDENADO
- SUS SUELO URBANIZABLE SECTORIZADO
- SUNS SUELO URBANIZABLE NO SECTORIZADO
- SNU SUELO NO URBANIZABLE
- AR AREA DE RESERVA

ORDENACION PORMENORIZADA


CALIFICACIONES

- CEH CIUDAD HISTORICA - Centro
- CH CIUDAD HISTORICA - Perchel Norte
- CHS CIUDAD HISTORICA - Trinidad Perchel
- MC MANZANA CERRADA
- GA ORDENACION ABIERTA
- CJ CIUDAD JARDIN
- CTP COLONIA TRADICIONAL POPULAR
- CTP-1 CTP-1 EN DMPT SOMETIDA A LA DISPOSICION TRANSITORIA 4ª DE LA LEY DE COSTAS
- CTP-1 EN DMPT SOMETIDA A LA DISPOSICION TRANSITORIA 4ª DE LA LEY DE COSTAS
- UAS UNIFAMILIAR AISLADA
- UAD UNIFAMILIAR ADOSADA
- H HOTELERO
- PROD PRODUCTIVO 1/2/3
- PROD-4 PRODUCTIVO 4
- PROD-5 PRODUCTIVO 5
- CO COMERCIAL
- ZONA AFECTADA POR SERVIDUMBRE DE PROTECCION DEL DMPT SOMETIDA A LA DISPOSICION TRANSITORIA 4ª DE LA LEY DE COSTAS

DOTACIONES

- ESPACIO LIBRE
- EQUIPAMIENTO
- EDUCATIVO
- SERVICIO DE INTERES PUBLICO Y SOCIAL DEPORTIVO
- ESPACIO LIBRE O EQUIPAMIENTO PRIVADO
- SUPERFICIE LIBRE DE EDIFICACION
- SISTEMA LOCAL TECNICO
- VIARIO LOCAL
- PROTECCION INTEGRAL
- PROTECCION ARQUITECTONICA
- PROTECCION ARBOREA
- JARDIN CATALOGADO
- TRAZADO ACUEDUCTO DE SAN TELMO
- DELIMITACION DE CALIFICACIONES
- LINEA LIMITE EDIFICACION
- DESLINE MARITIMO TERRESTRE VIGENTE
- DESLINE MARITIMO TERRESTRE PROPUESTO
- DESLINE MARITIMO TERRESTRE VIGENTE Y PROPUESTO COINCIDENTE
- LINEA DE RIBERA PROPUESTA COINCIDENTE CON DESLINE MARITIMO TERRESTRE VIGENTE
- LINEA DE RIBERA DE MAR
- LINEA DE SERVIDUMBRE DE PROTECCION

DETERMINACIONES COMPLEMENTARIAS

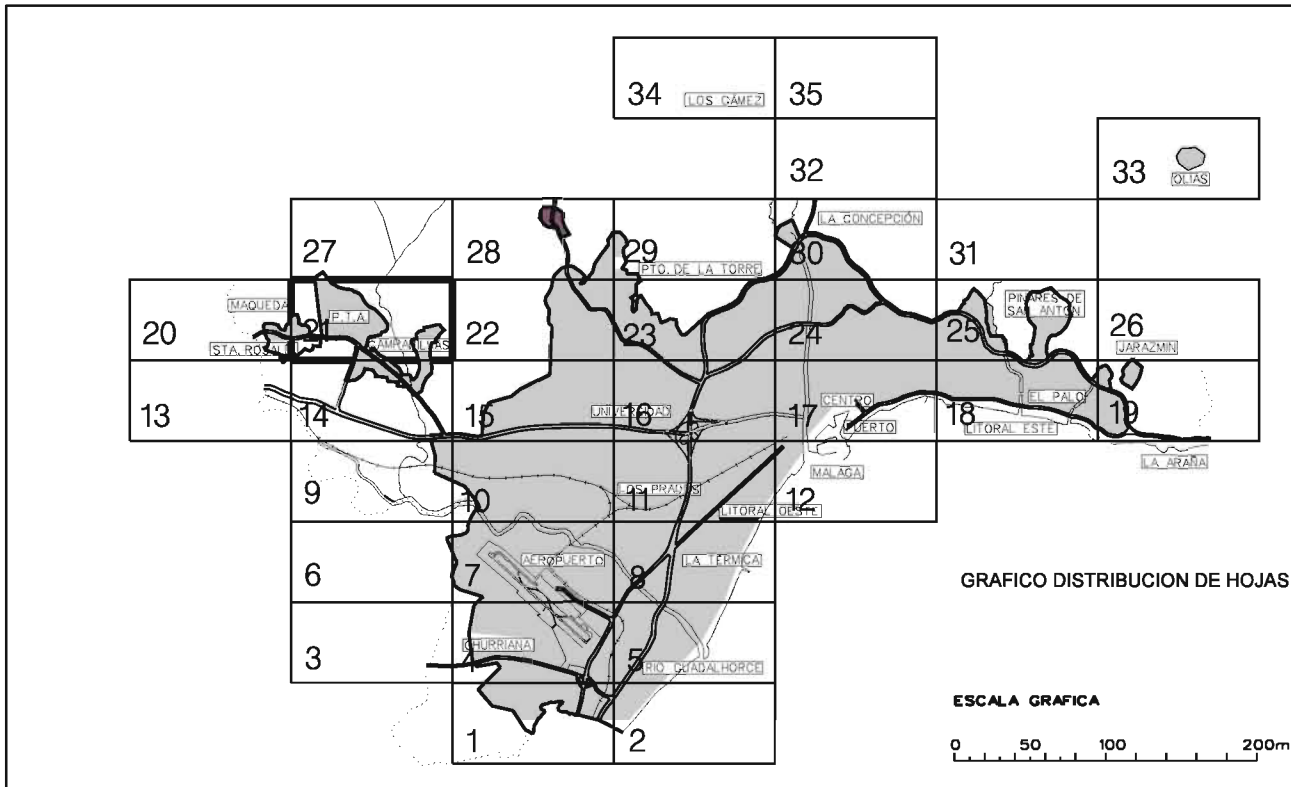

Ayuntamiento de Málaga

Aprobación Definitiva

Documento de Subsanación de Deficiencias

PLAN GENERAL DE ORDENACIÓN URBANÍSTICA

Planos de Ordenación

PLANO	FECHA	P.2
Ordenación General	MARZO 2011	
P.2.1 Calificación, Usos y Sistemas	ESCALA	HOJA
	1 / 5.000	21/35

REDACCIÓN

gerencia municipal de urbanismo, obras e infraestructuras

