
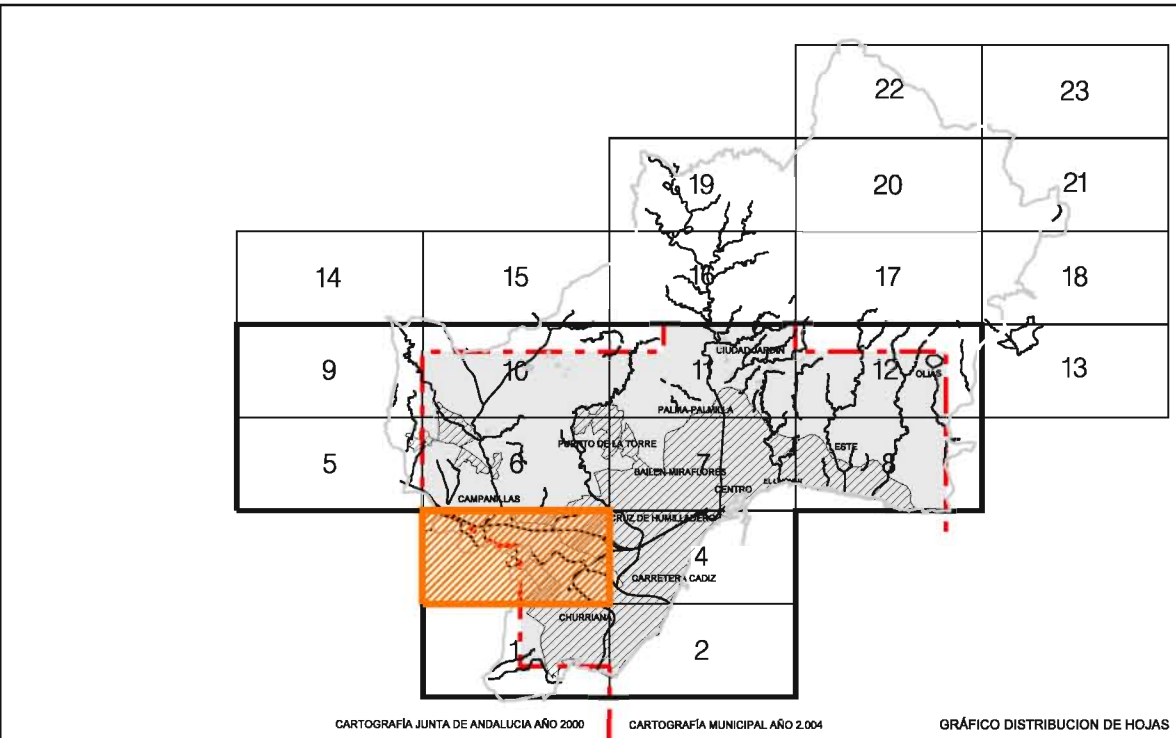
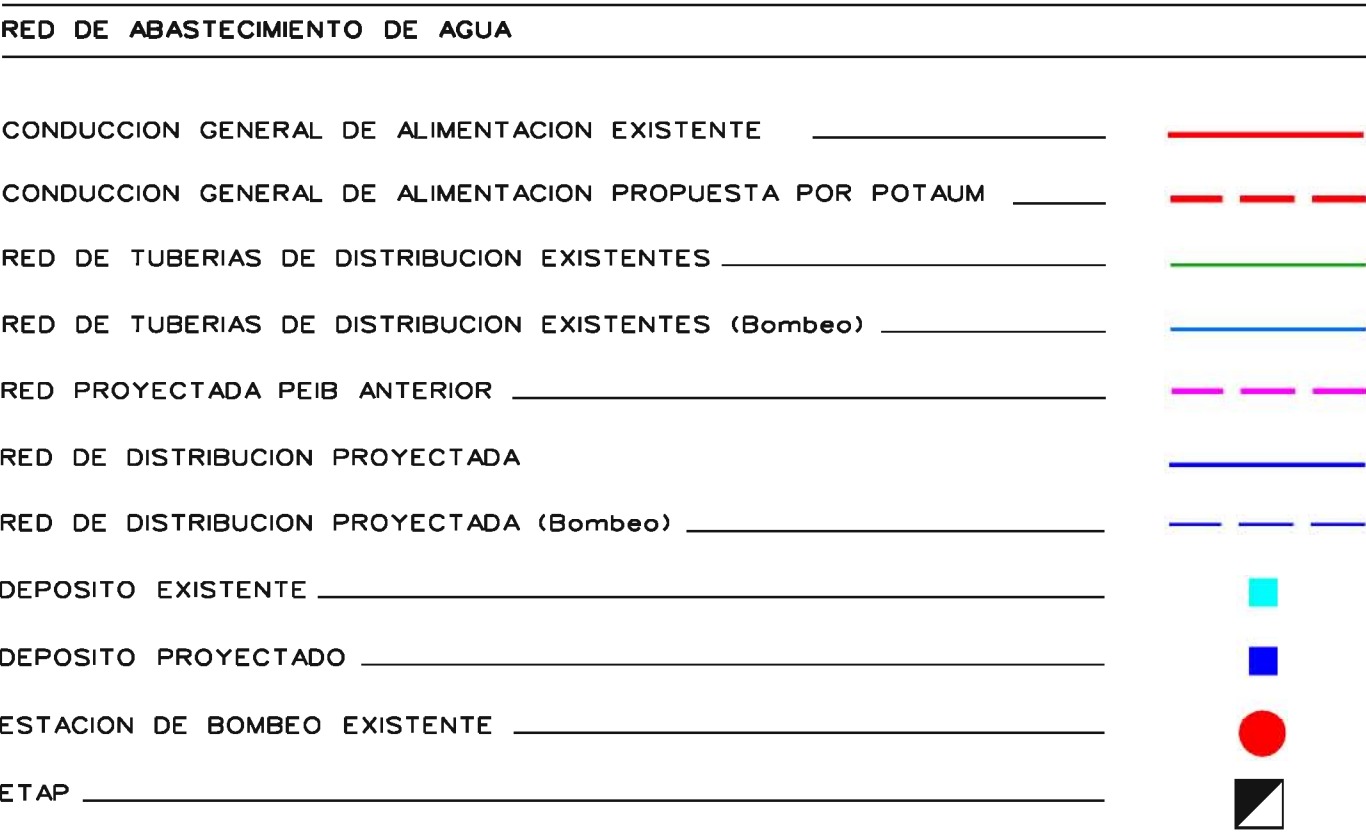


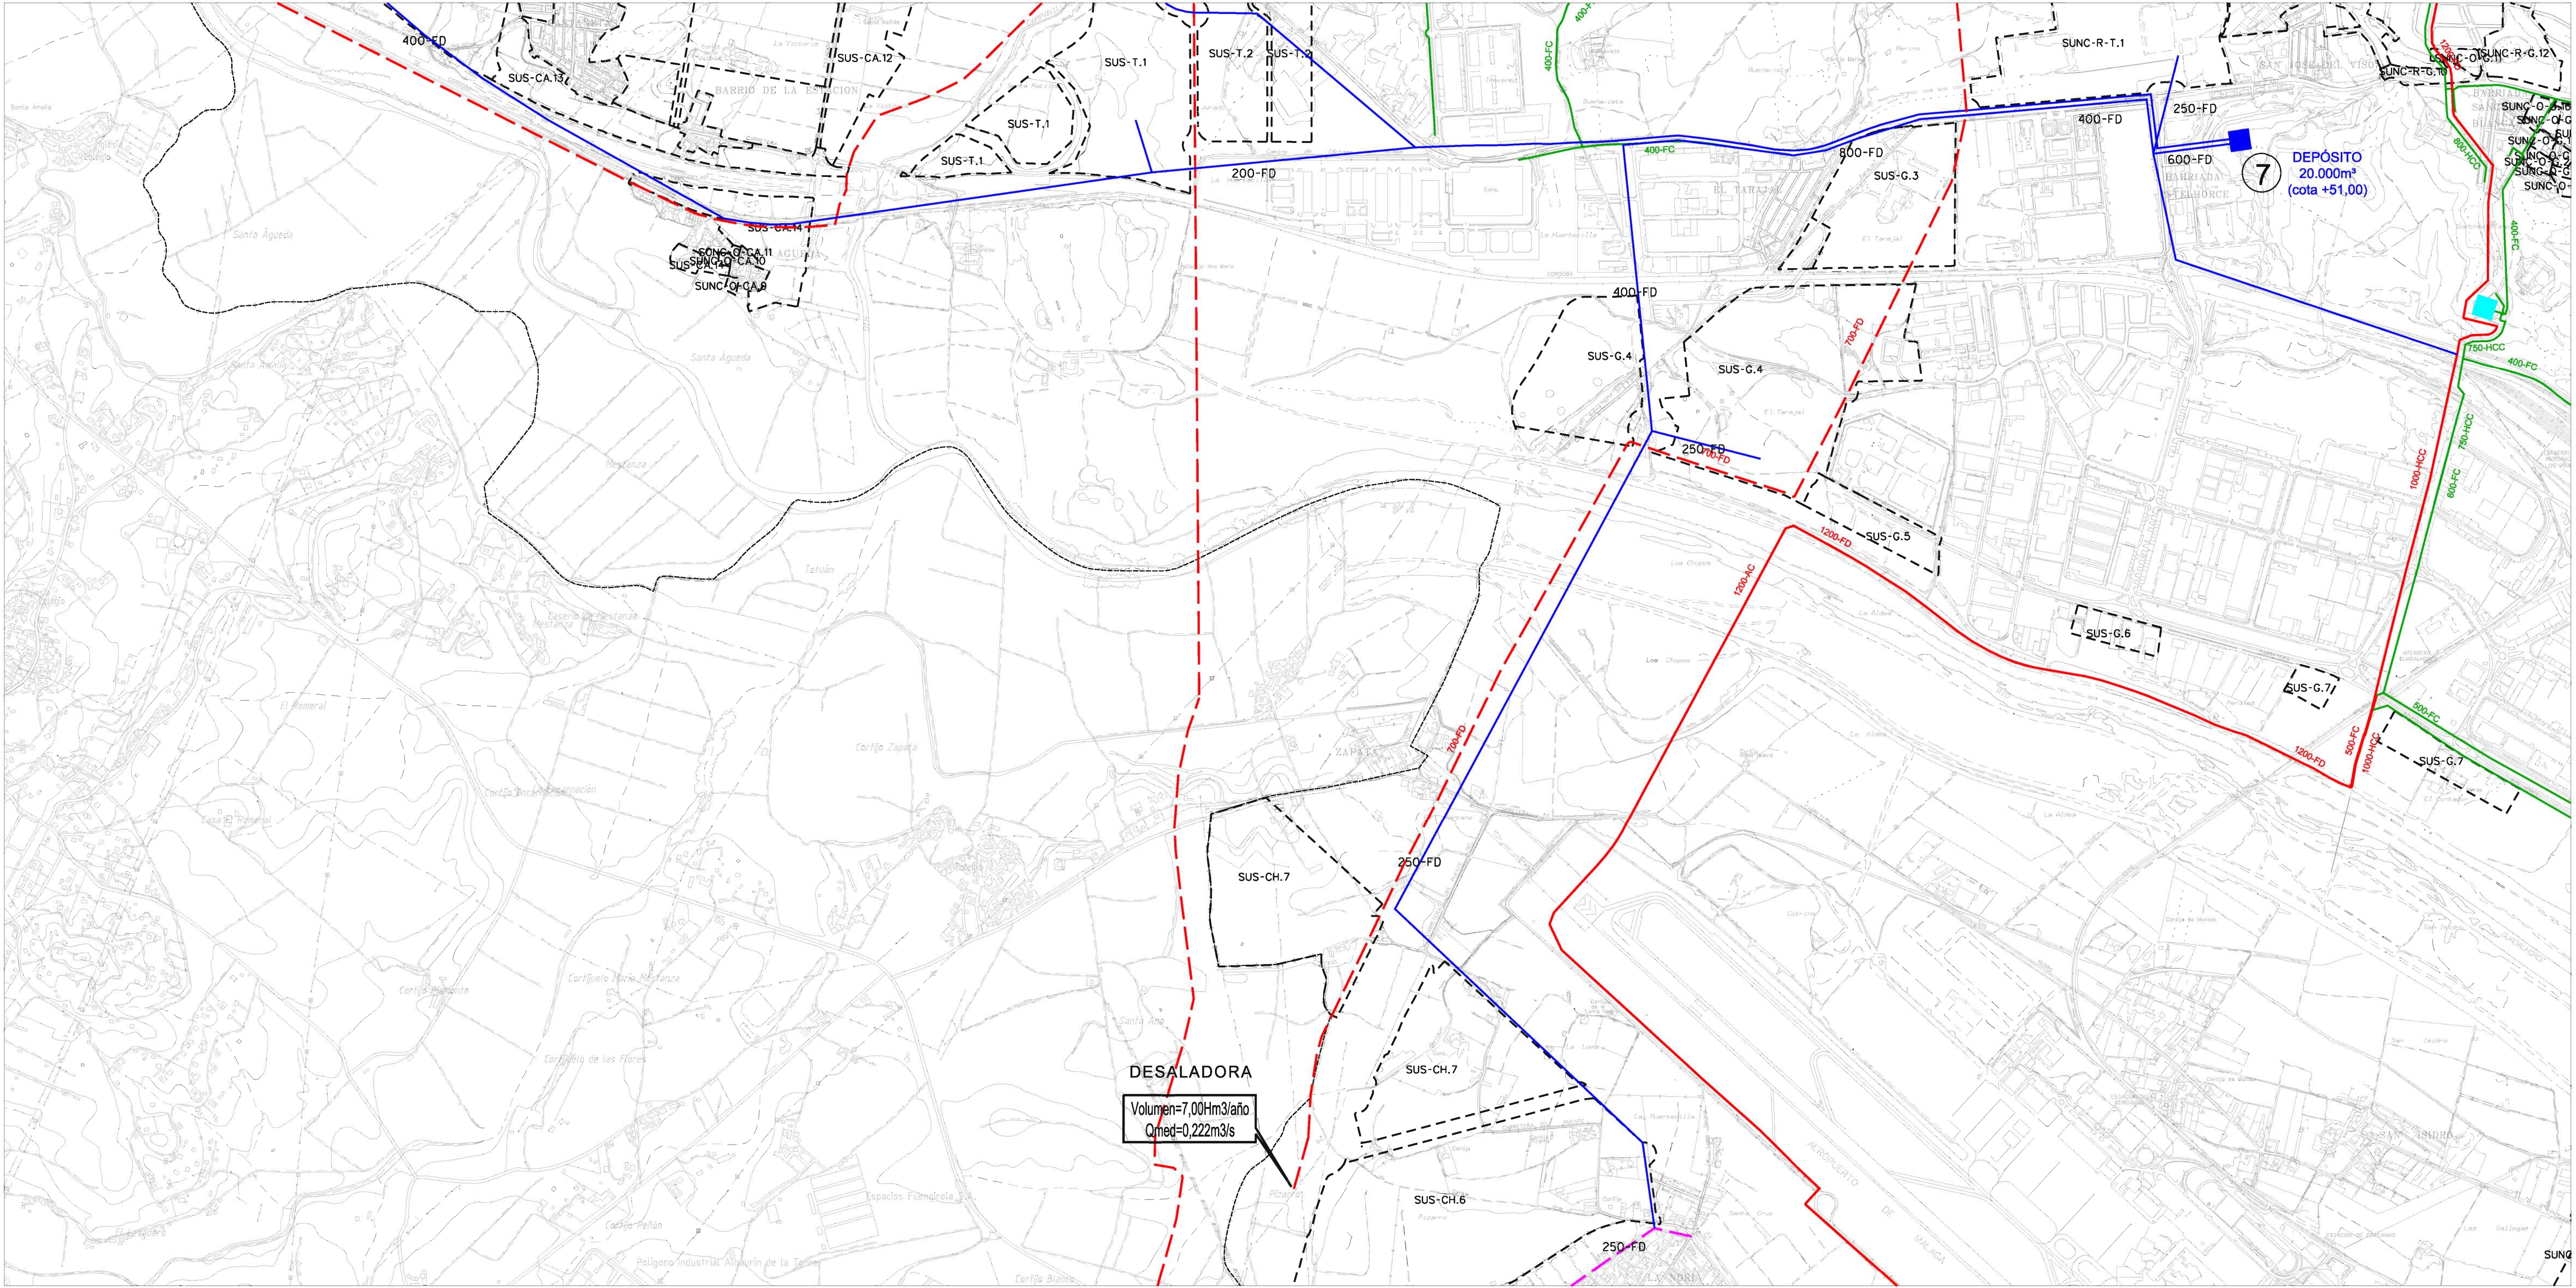

Ayuntamiento de Málaga

Aprobación Definitiva

Documento de Subsanación de Deficiencias

PLAN GENERAL DE ORDENACIÓN URBANÍSTICA

Planos de Ordenación General

PLANO
Ordenacion General

**Infraestructuras Básicas
P.2.8.1 Abastecimiento de agua**

FECHA
MARZO 2011

ESCALA
1 / 10.000

HOJA
3 / 12

P.2

REDACCIÓN

gerencia municipal de urbanismo, obras e infraestructuras

