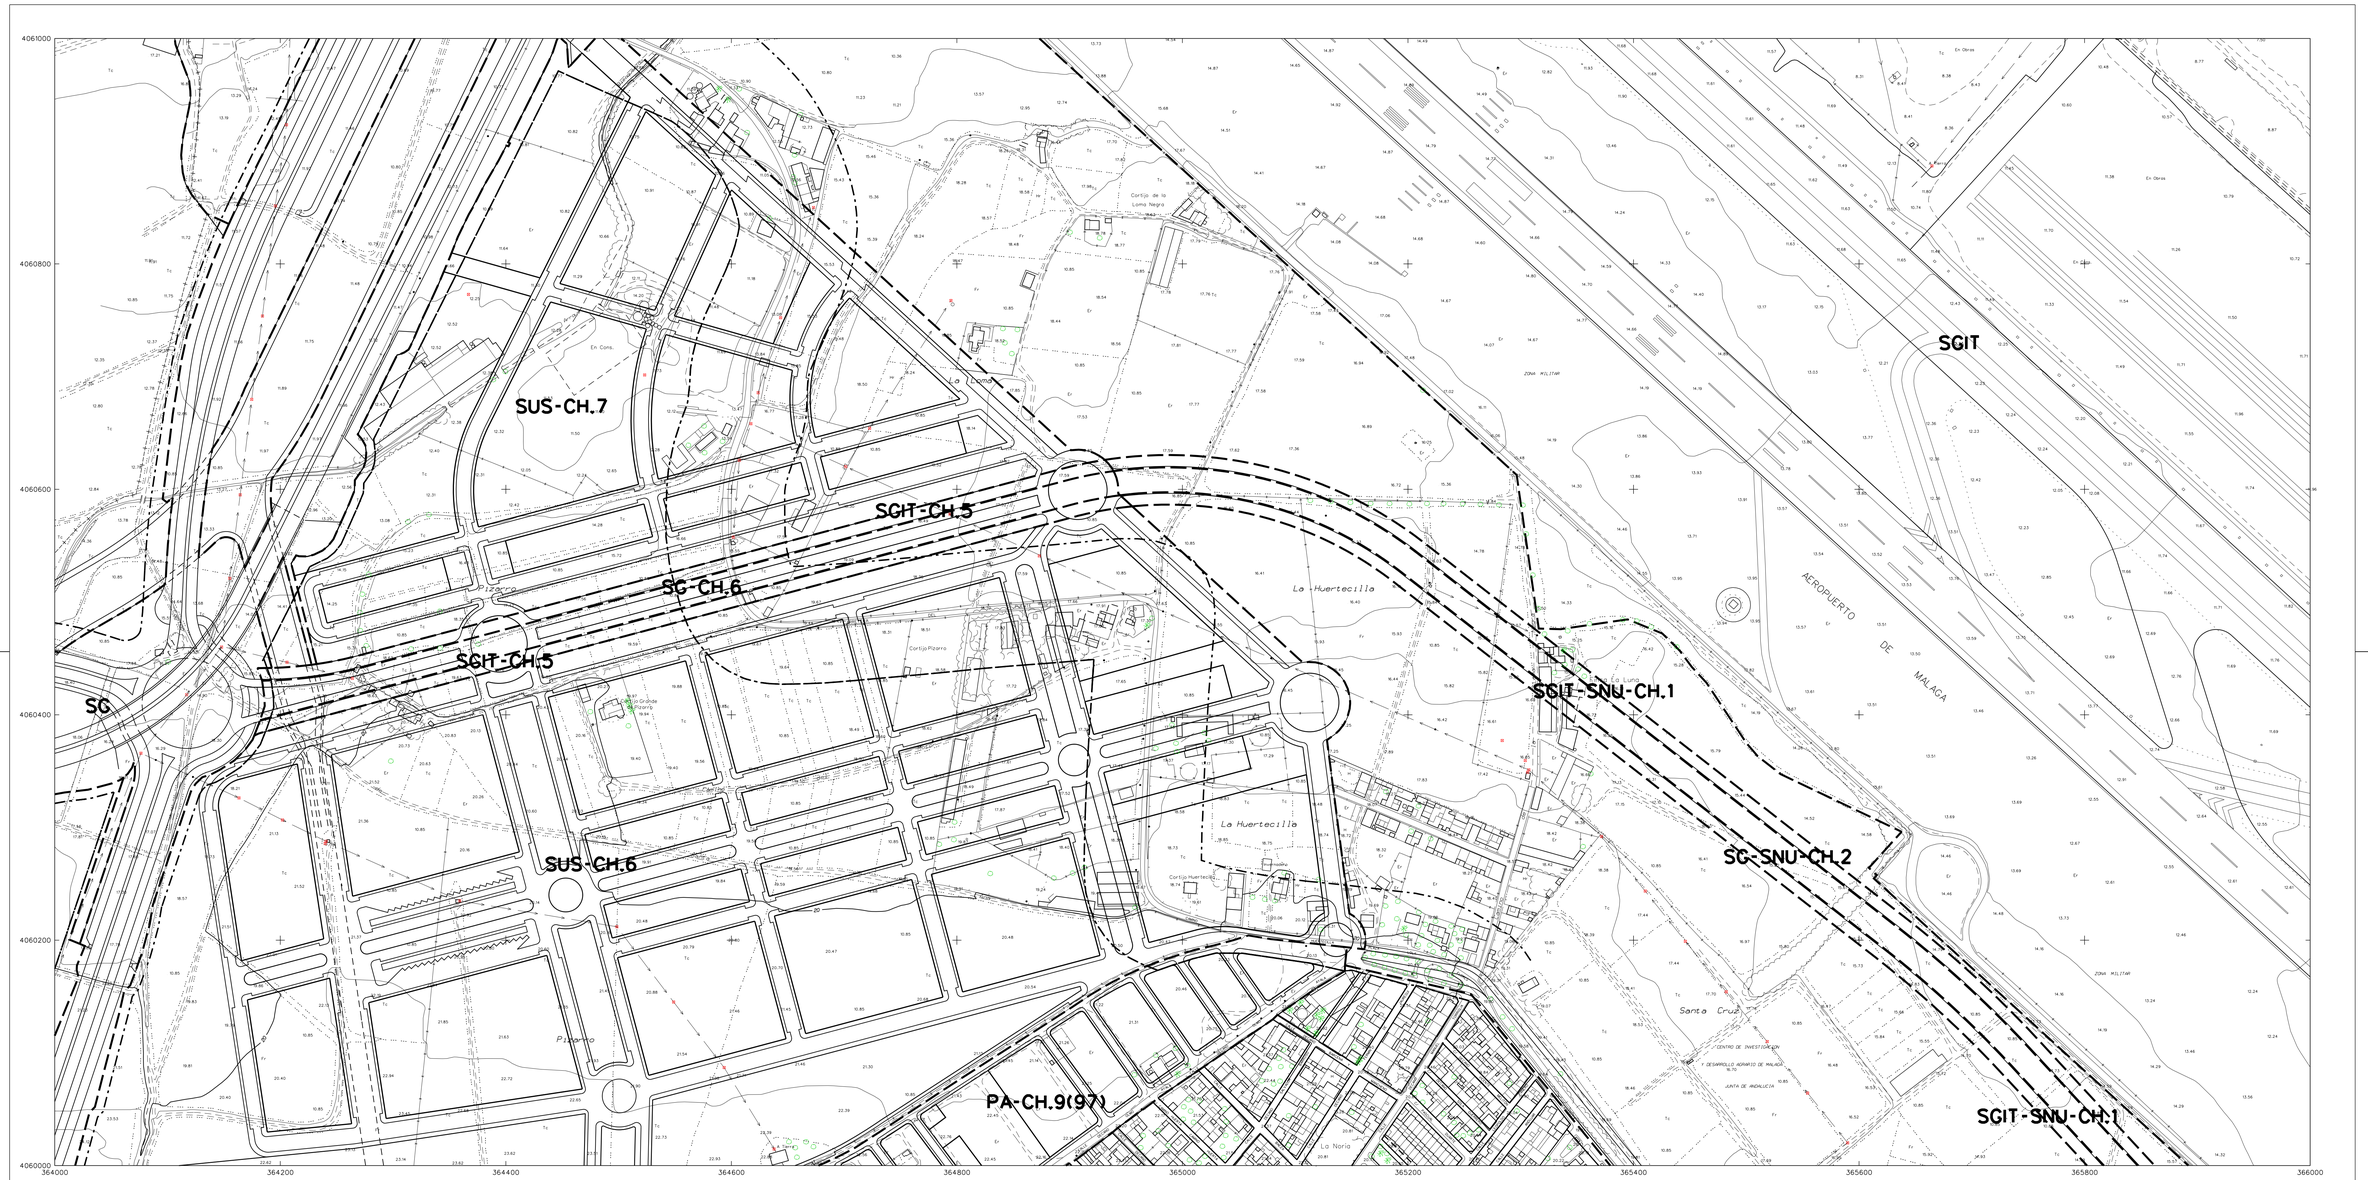


| | |
|---|---|
| LIMITE DEL TERMINO MUNICIPAL | |
| ALINEACION EXTERIOR DE PARCELA | |
| ALINEACION DE PARCELA Y DE EDIFICACION | |
| ACTUACIONES EN SUELO URBANO Y URBANIZABLE | |
| LIMITE DEL SUELO URBANO Y PROTECCION DE SISTEMAS DE COMUNICACIONES | |
| LINEA LIMITE EDIFICACION | |
| SISTEMA GENERAL METROPOLITANO - LINEA DE METRO | |

| | |
|---|---|
| DESLINDE MARITIMO TERRESTRE VIGENTE | |
| DESLINDE MARITIMO TERRESTRE PROPUESTO | |
| DESLINDE MARITIMO TERRESTRE VIGENTE Y PROPUESTO COINCIDENTE | |
| LINEA DE RIBERA PROPUESTA COINCIDENTE CON DESLINDE MARITIMO TERRESTRE VIGENTE | |
| LINEA DE RIBERA DEL MAR | |
| LINEA DE SERVIDUMBRE DE PROTECCION | |

| ALTURA DE LA EDIFICACION EN NUMERO DE PLANTAS INCLUIDA LA BAJA | |
|---|---|
| EN EL TRAMO DE CALLE | 6 |
| EN EL TRAMO DE FACHADA DE LA MANZANA | 5 |
| EN LA MANZANA | 7 |

| ORDENANZA PARTICULAR DE LA EDIFICACION | |
|---|---|
| MANZANA CERRADA ( MC ) | |
| ORDENACION ABIERTA ( OA-2 ) | |
| OTRAS ORDENANZAS | |

Ayuntamiento de Málaga

gerencia municipal de urbanismo, obras e infraestructuras

Aprobación Definitiva

Documento de Subsanación de Deficiencias Corregido

**PLAN GENERAL DE ORDENACIÓN URBANÍSTICA**

Planos de Ordenación

P.2

PLANO: Ordenación General

FECHA: JULIO 2011

P.2.9 Alineaciones, Alturas y Rasantes.

ESCALA: 1 / 2.000

HOJA: 5.D

5.D.dgn 07/11/2011 12:23:12